


NO 117 III

323K

KNOPH & KJØLSETH %	Oppdr. 6-881	Prøveserie IV
	Prosjekt UTVIDELSE AV FABRIKK	Prøve Ø 54 m/m
	Sted ØSTRE AKER VEI 213, OSLO	Dato 28/5-63
		Sign. P. Kvam

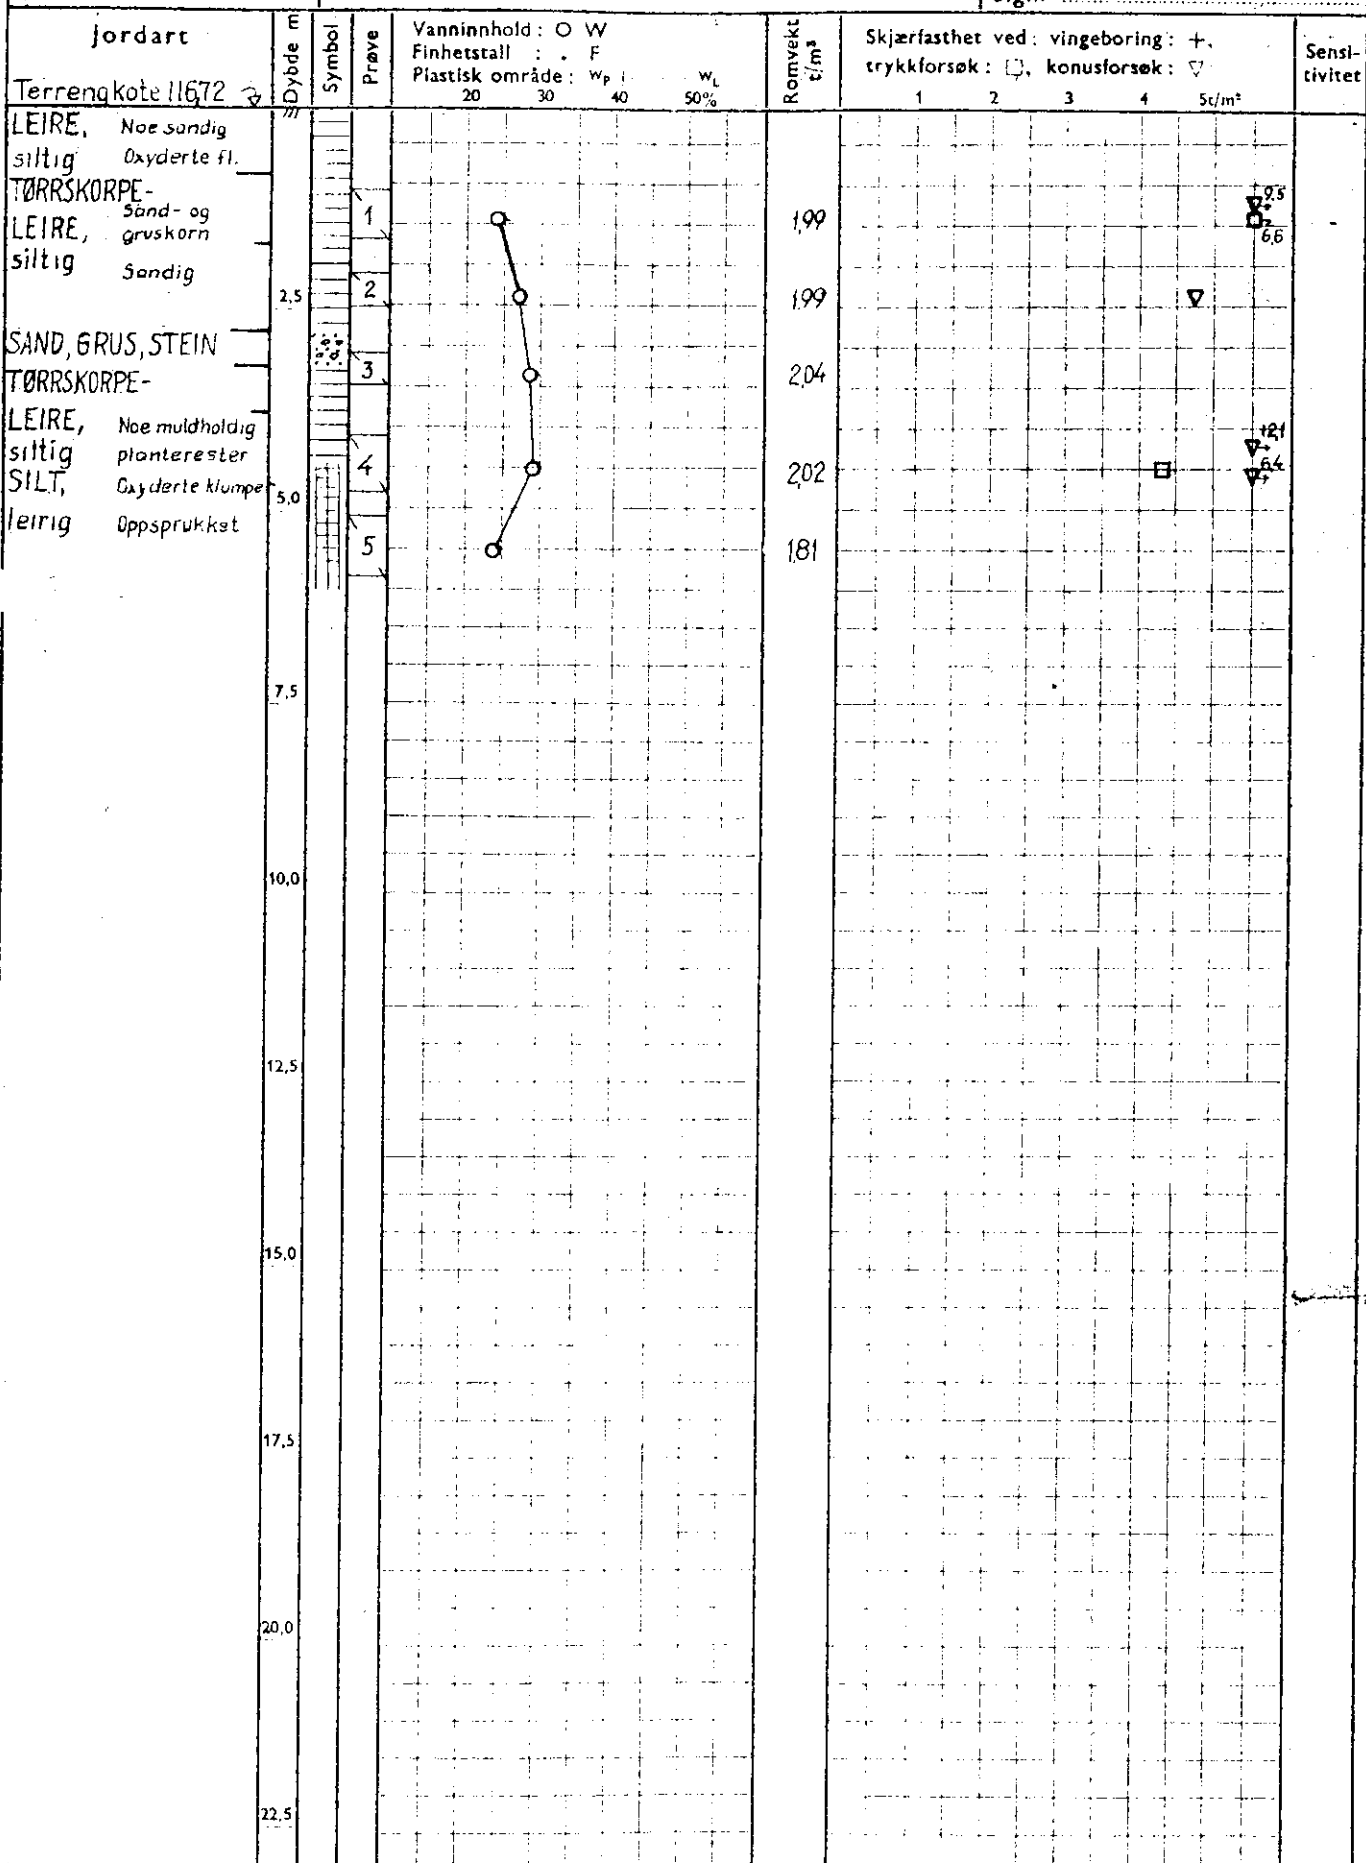

Ø = ødometer P = permeabilitetsforsøk K = kornfordeling T = triaksialforsøk

Symboler:

Humusjord	Fyllmasse	Leire	Silt	Sand	Grus

Tegn nr. G-881-4