

\*NO: D6 I. II

1237

Fredrik Gladsøgt. 22

FREDRIK GLADS GT. 22.



Bl. 1237.

Grunnboringsplan.

M. = 1:200

Betegnelse:

Pkt. 10  $\frac{4,8}{+91,7}$  Dybde til fell  
Fjellets cotehöide

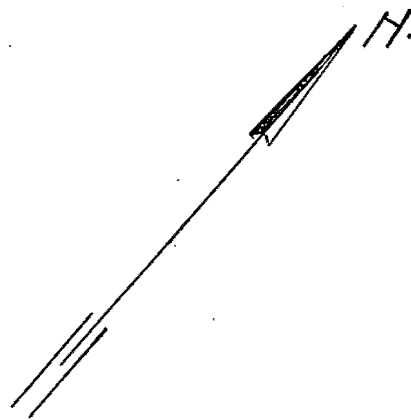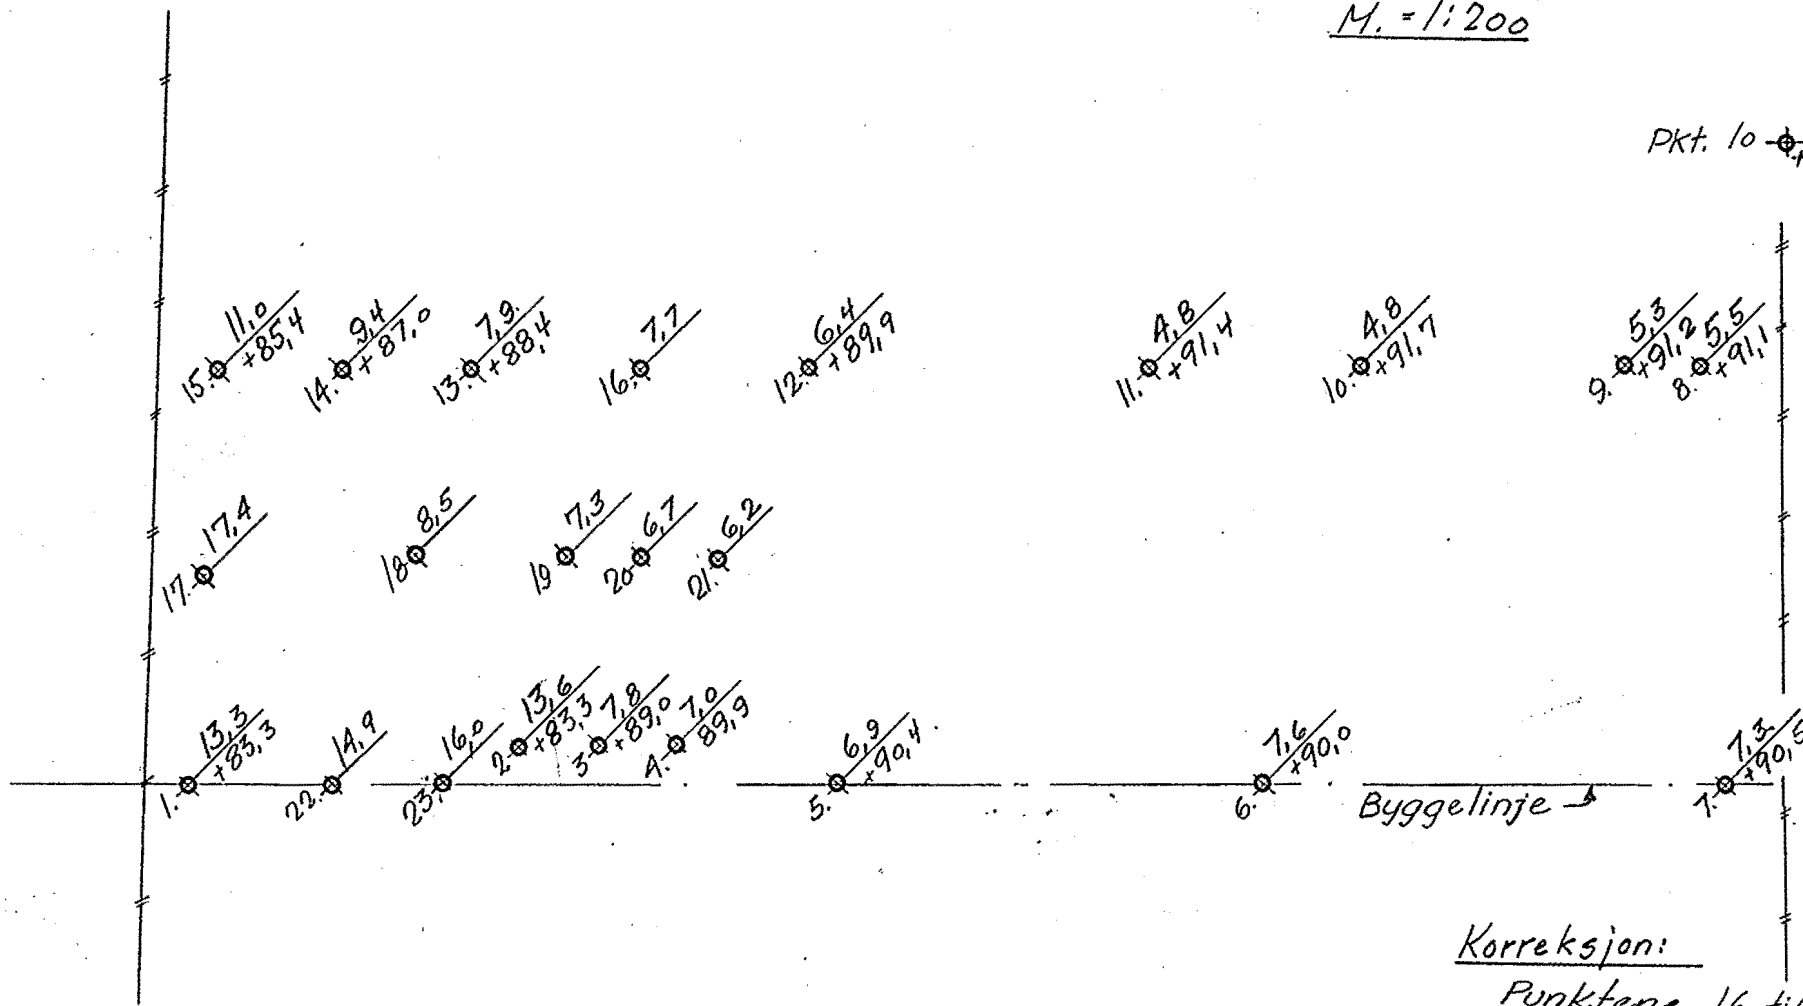

Korreksjon:

Punktene 16 til 23  
er boret og påført  
2/2-33  
Buisens

Fredrik Glads gt.

Oslo 22/12-32

Oscar Hansen  
B.



