

SOC2

Profil A-A


142 N

141 N

140 N

Vingeboring II

Prosjektert kai

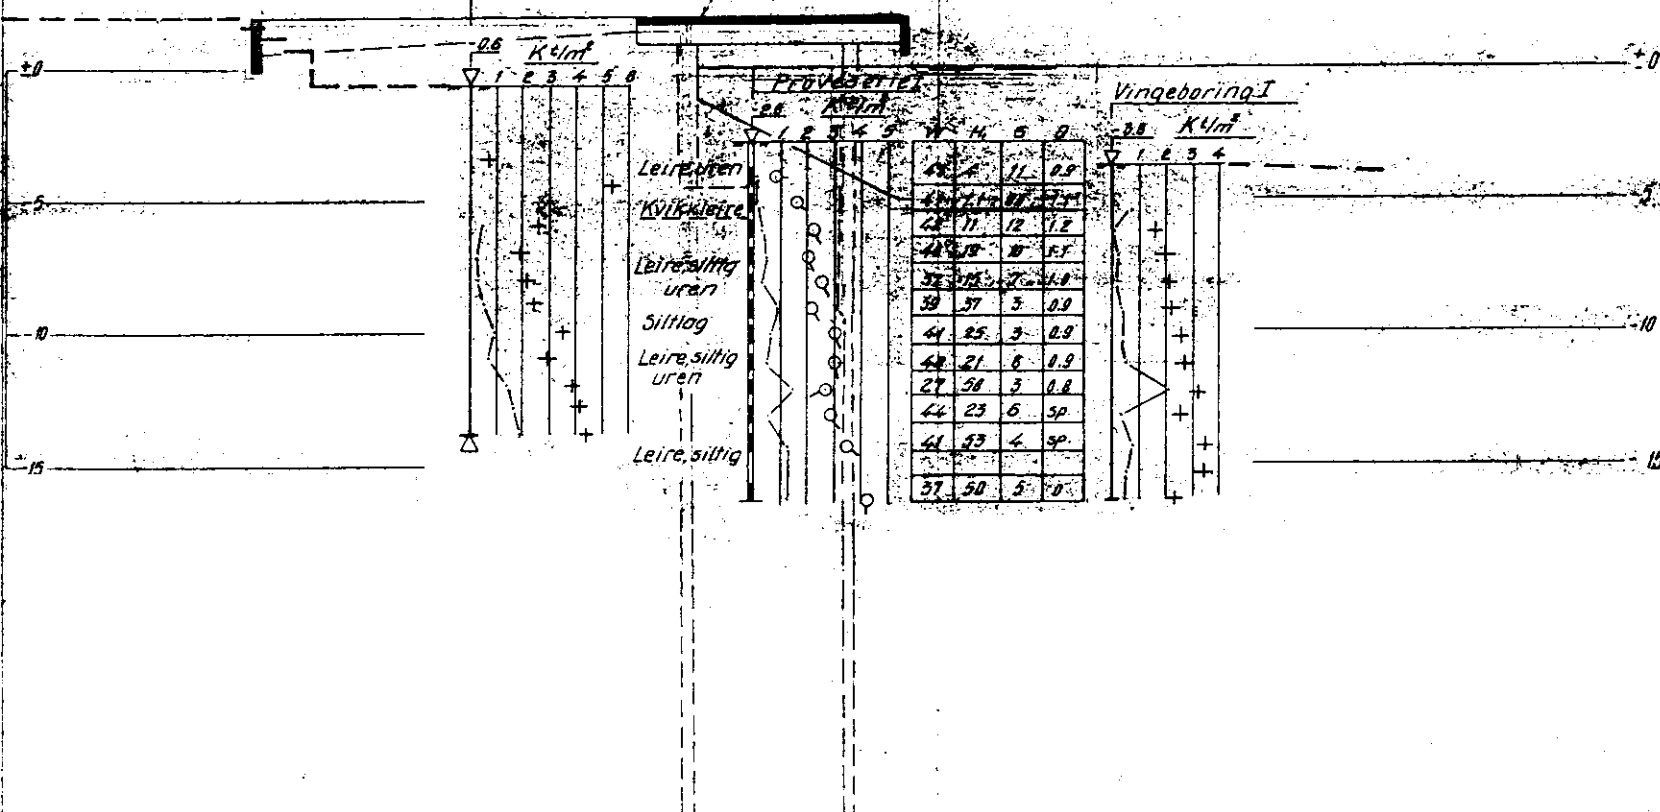

<u>Oslo Havnevesen</u> <u>Kai i Bispevika</u> <u>Profil A-A</u>	Målestokk	Tegn. LEX	17-8-62
	1:200		
NORSK TEKNISK BYGGERIKONTROLL		Erstatning for:	
Oscars gt. 46 b. - Oslo		4978-2	
		Erstattet av:	