


SOC2

Profil A-A

142 N

141 N

140 N

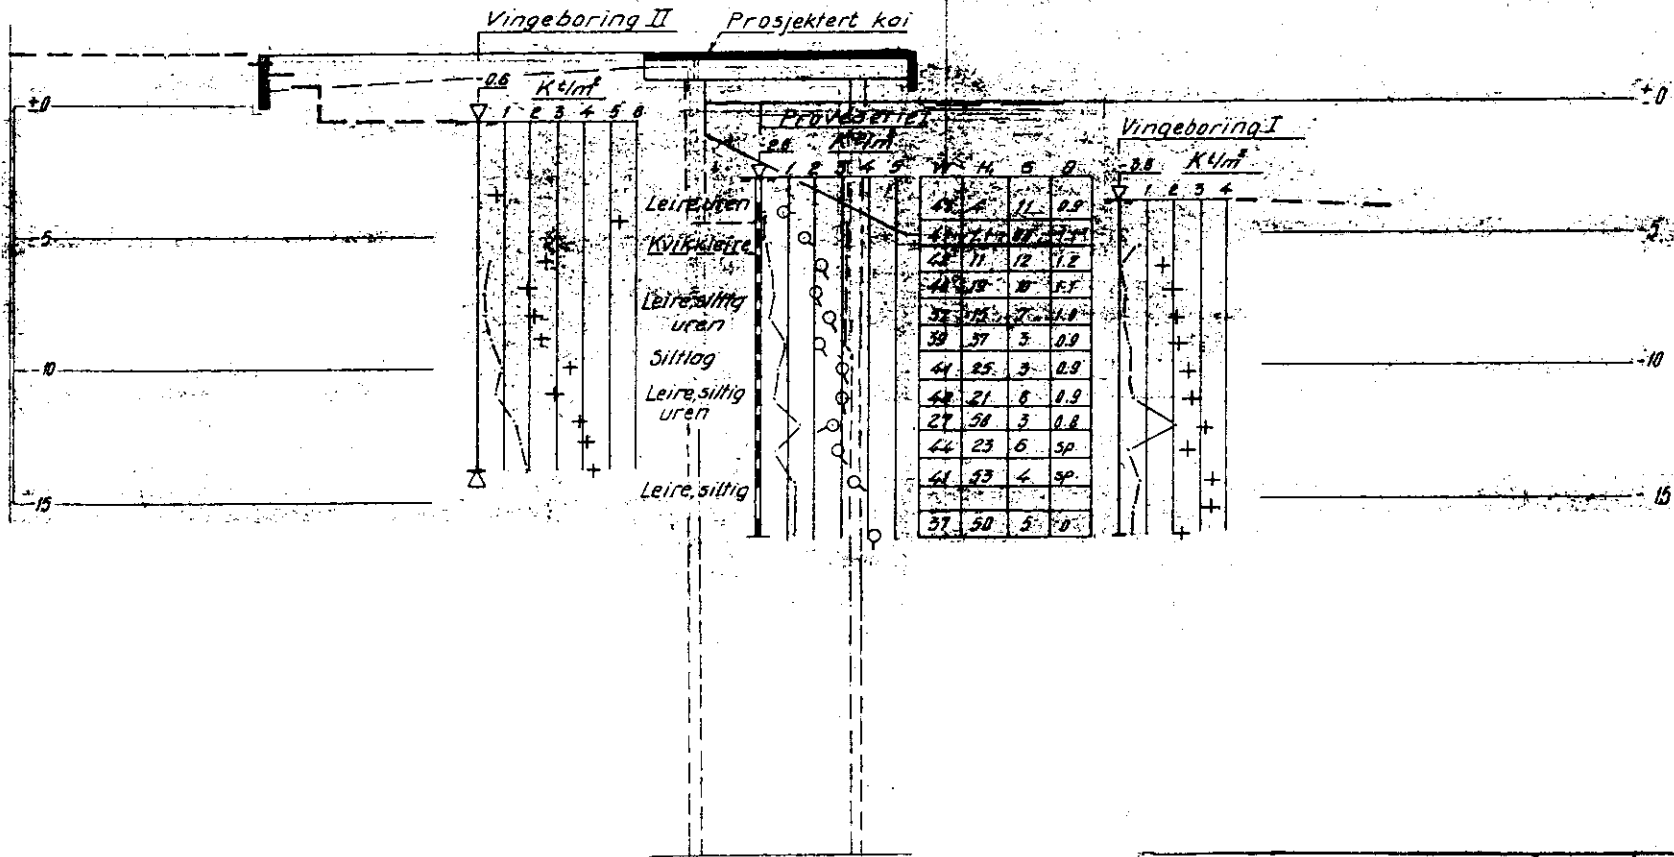

<u>Oslo Havnevesen</u> <u>Kai i Bispevika</u> <u>Profil A-A</u>	Målestokk	Tegn. LEX	17-8-62
	1:200		
Erstattet for:			
NORSK TEKNISK BYGGKONTROLL Oscars gt. 46 b. - Oslo		4978-2	
Erstattet av:			