

SOC2

Profil A-A


142 N

141 N

140 N

Vingeboring II

Prosjektert kai

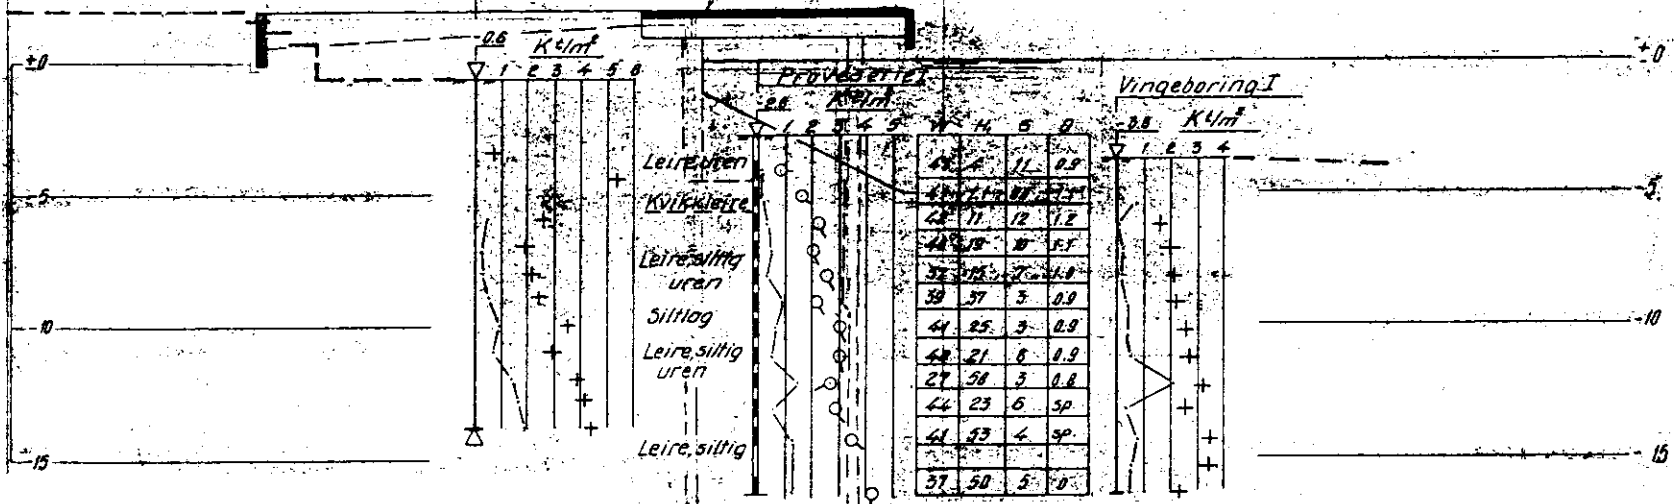

Prosjektert kai			
2.5 Kl/m			
1	2	3	4
16	11	0.9	
22	11	1.2	1.2
44	18	0	0.5
37	15	0	0.8
39	37	3	0.9
44	25	3	0.9
42	21	0	0.9
27	58	3	0.8
44	23	0	sp.
44	33	4	sp.
37	50	3	0

Osla Havnevesen  
Kai i Bispevika  
Profil A-A

Målestokk	Tegn. LEX	17-8-62
1:200		

Erstatning for:

NORSK TEKNISK BYGGKONTROLL  
 Oscars gt. 46 b. - Oslo

4978-2

Erstattet av: