


NOTEBY

4978

Bispekaia

SO:02I
X

overført til 82

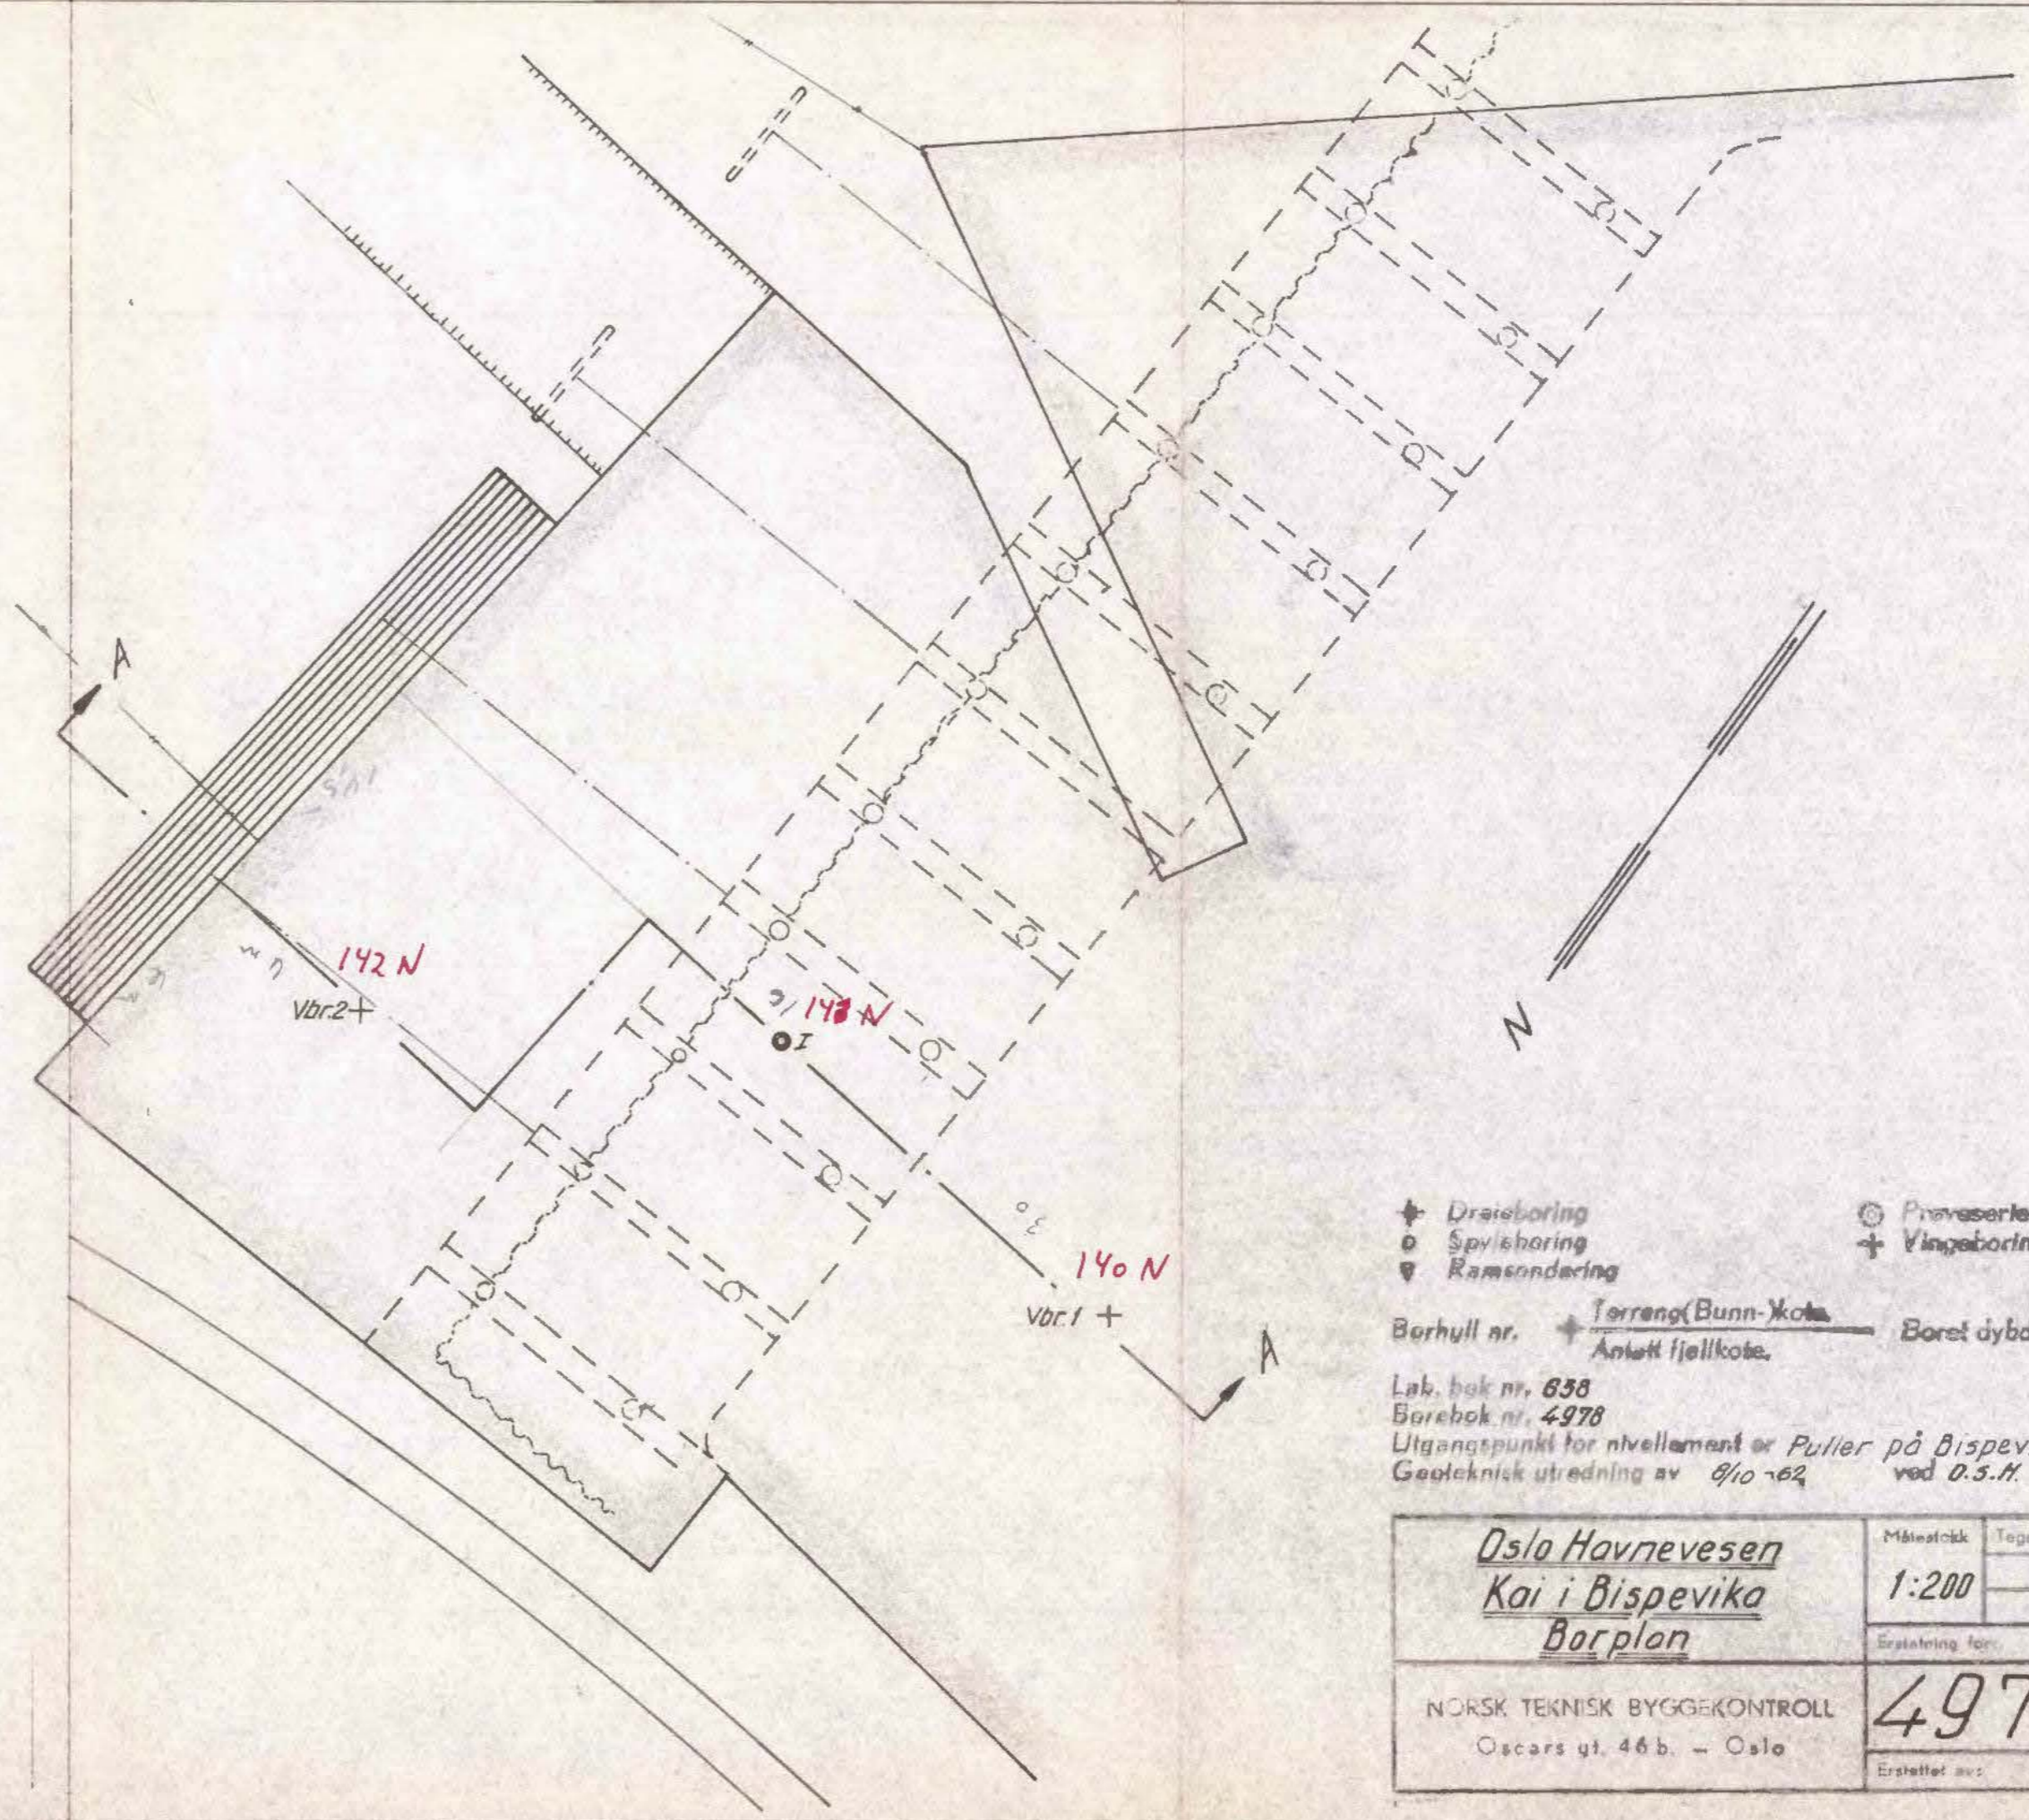

overført U-kert
via Larses cit Bl. 1908

85

- ⊕ Dreieboring
- Spyléboring
- ▽ Ramsondering
- ⊙ Proveserte.
- ⊕ Vingeboring.


Ber hull nr. $\frac{\text{Terrang(Bunn-kote)}}{\text{Antall fjellkote}}$ Boret dybde.

Lok. bok nr. 658
Borchok nr. 4978
Utgangspunkt for nivålement er Puller på Bispevika H=2.230
Geoteknisk utredning av 8/10-62 ved D.S.H.

SO:C 2 I

| | | |
|--|-----------------|-------------------|
| Oslo Havnevesen Kai i Bispevika Borplan | Målestokk | Tegn. LEK 18-8-62 |
| | 1:200 | |
| NORSK TEKNISK BYGGEKONTROLL Oscars gt. 46 b. - Oslo | Erstatning for: | |
| | 4978-1 | |
| Erstattet av: | | |

Profil A-A

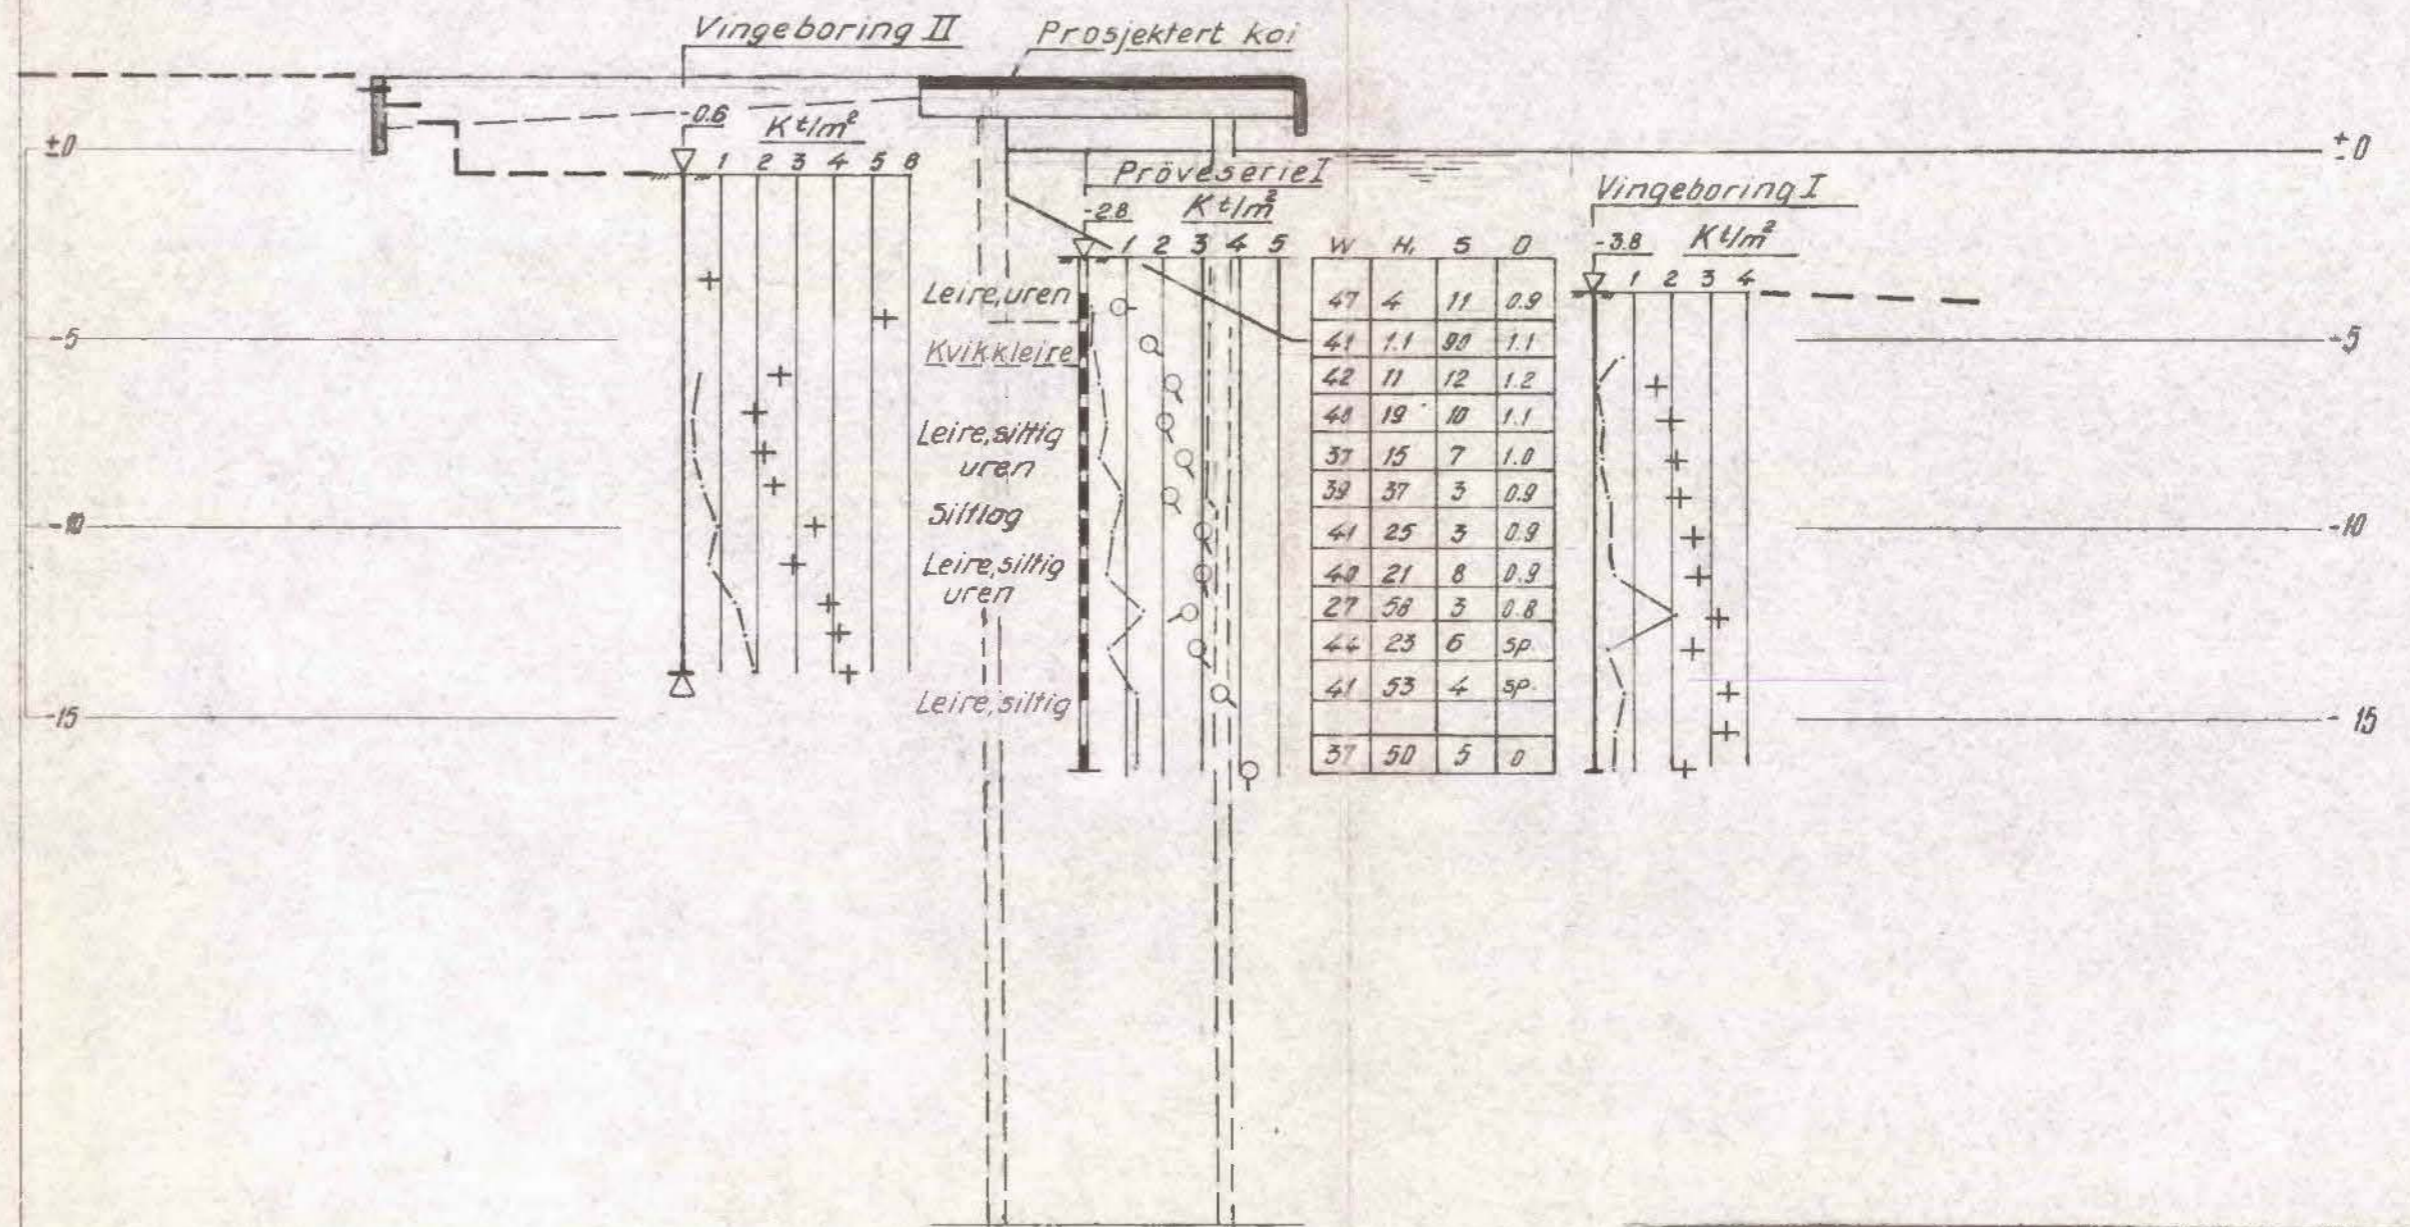

Oslo Havnevesen
Kai i Bispevika
Profil A-A

Målestokk: Teg. LEX 17-8-62

1:200

Erstatning for:

NORSK TEKNISK BYGGKONTROLL
 Oscars gt. 46 b. - Oslo

4978-2

Erstattet av: