


103U

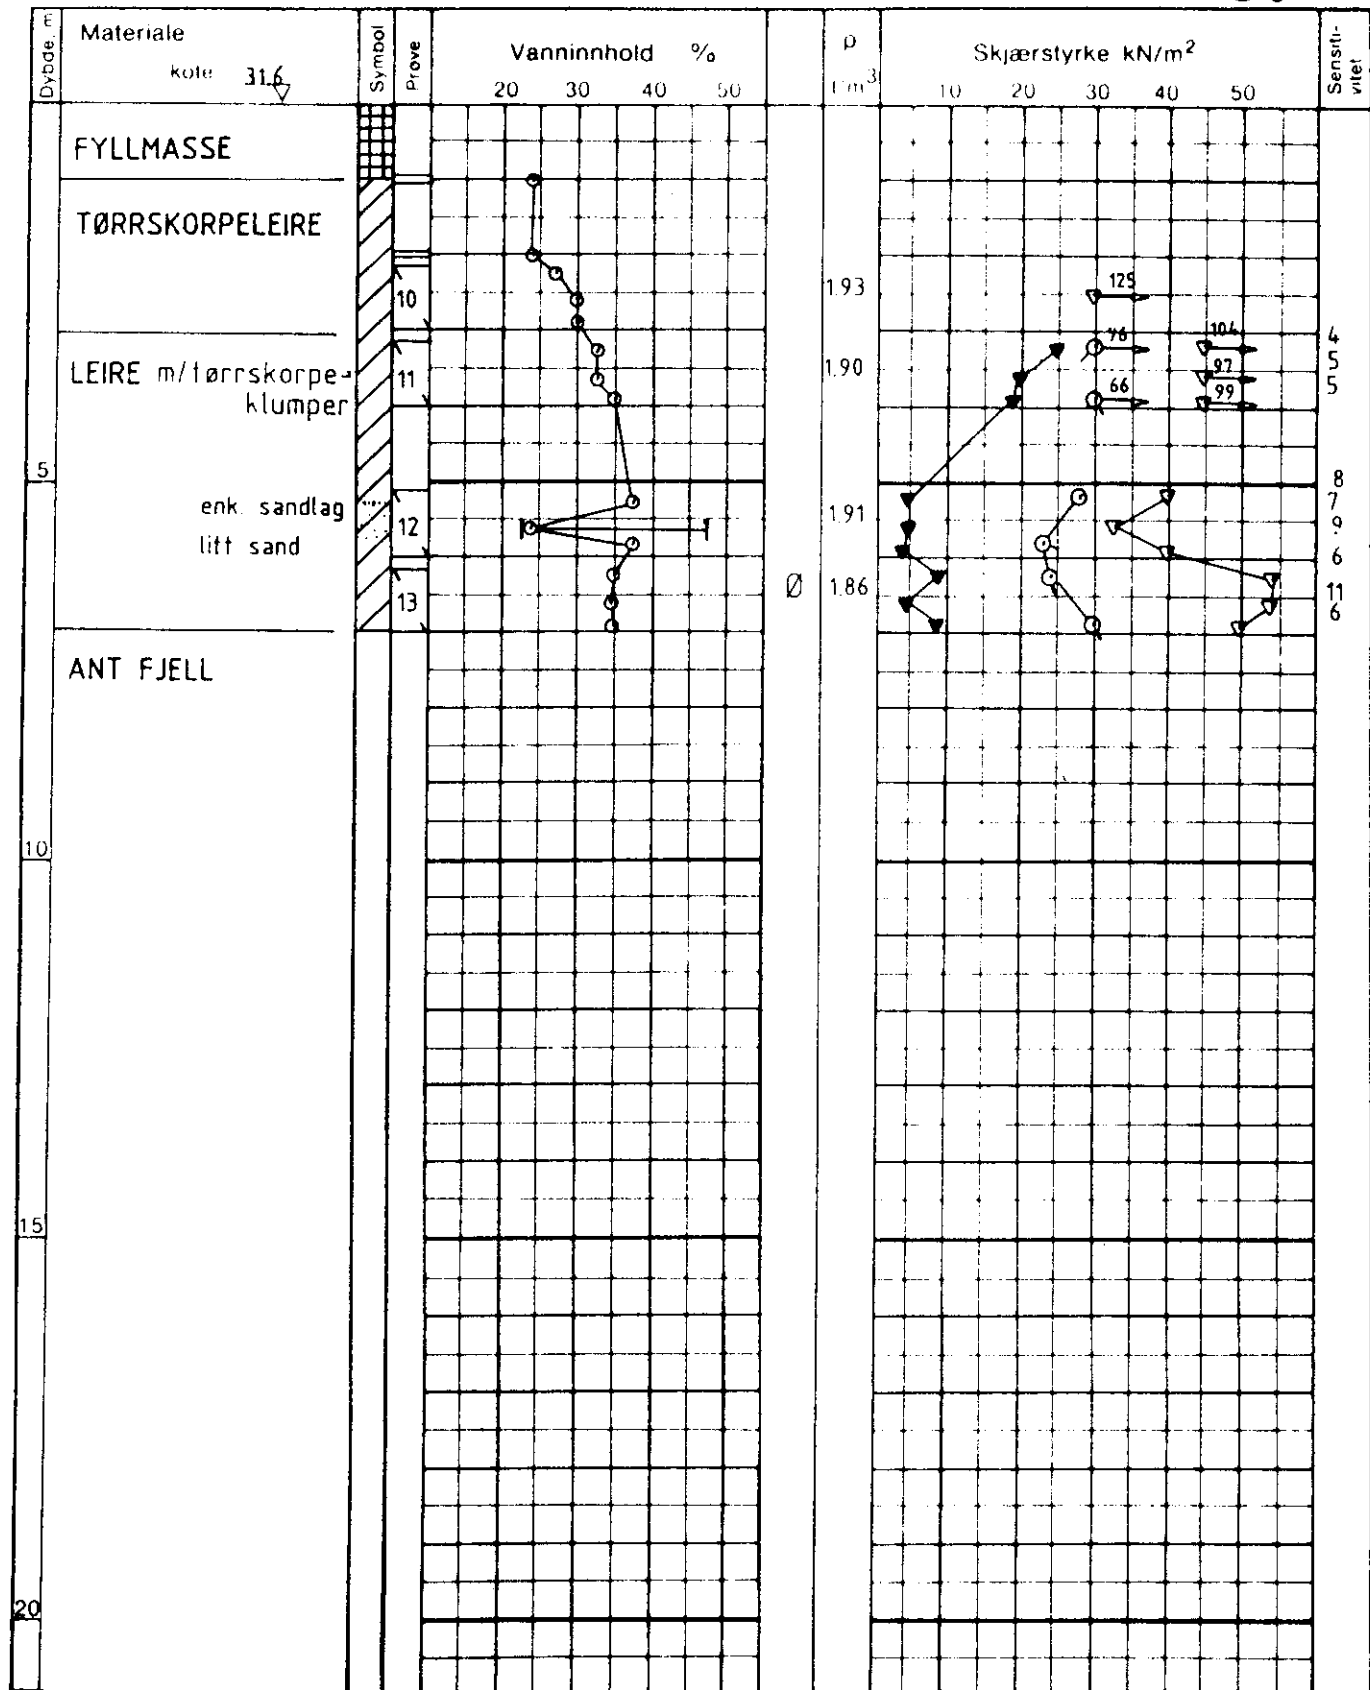

GV : grunnvannstand  
 Ø : odometer  
 T : treaksialforsøk  
 K : kornfordeling

○ naturlig vanninnhold  
 — ( $W_p$ ) plastisitetsgrense  
 — ( $W_L$ ) flytegrense  
 $\rho$  densitet

⊙ enaksialt trykkforsøk  
 15 ⊙ 5 bruddformasjon %  
 ▽ konus uforstyrret  
 ▼ konus omrørt  
 + vingebor

BORPROFIL PARKVN. / PILESTREDET	Type boring	Prøvetaking	Tegn.	svs	Dato	mars-85
	Dato borel	28/2-85		Kartrel	NO A2'	
OSLO KOMMUNE Geoteknisk kontor	Boring nr	2	Boring nr. til foretaksprot.	Tegnr.		
				2078-2		