


NO 25-I

119k

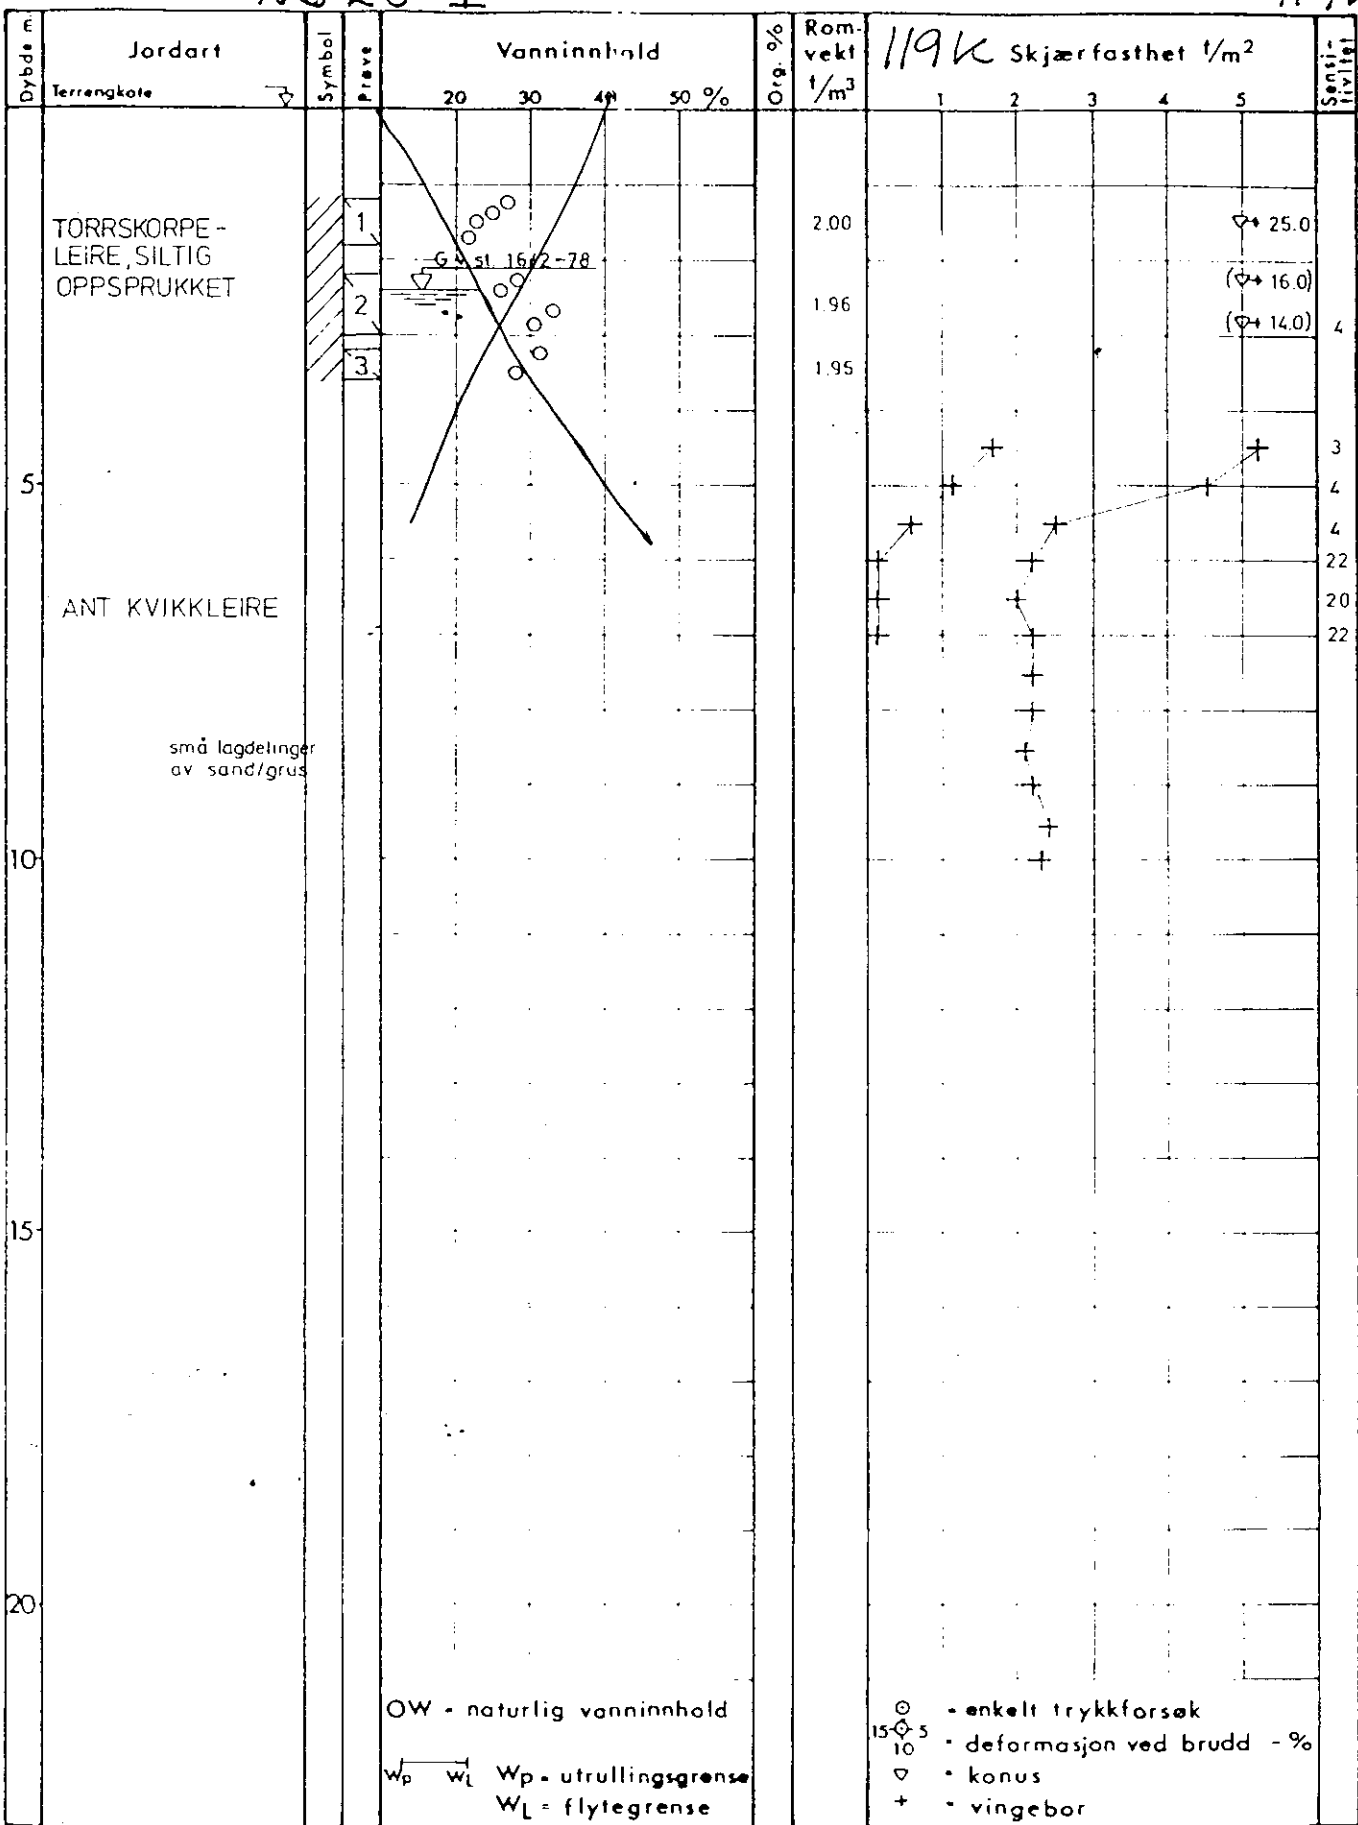

| | | | |
|---|--------------------------|-------------------|-----------------------|
| Ø - ødometer | P - permeabilitetsforsøk | K - kornfordeling | T - triaksialforsøk |
| LAGERHUS, GRORUD | | | Dato boret 16.2-78 |
| | | | Tegnet av S.W |
| vingeboring BORPROFIL | | | Godkjent |
| Boring nr. I | | | Tegn nr. 5319-1 |
| A/s GEOTEAM <small>GEOTEKNIK GEOTEKNIK GEOTEKNIK INGENIØRLOGI</small> | | | |