

✓ NV: B1 II

912


Drammensvn. 80

BL.912 ✓

Boringskisse for tilbyg. Drammensveien 80.

M: 1:50

Betegner:
№1 ϕ 1,6 dybde til fjell i m.

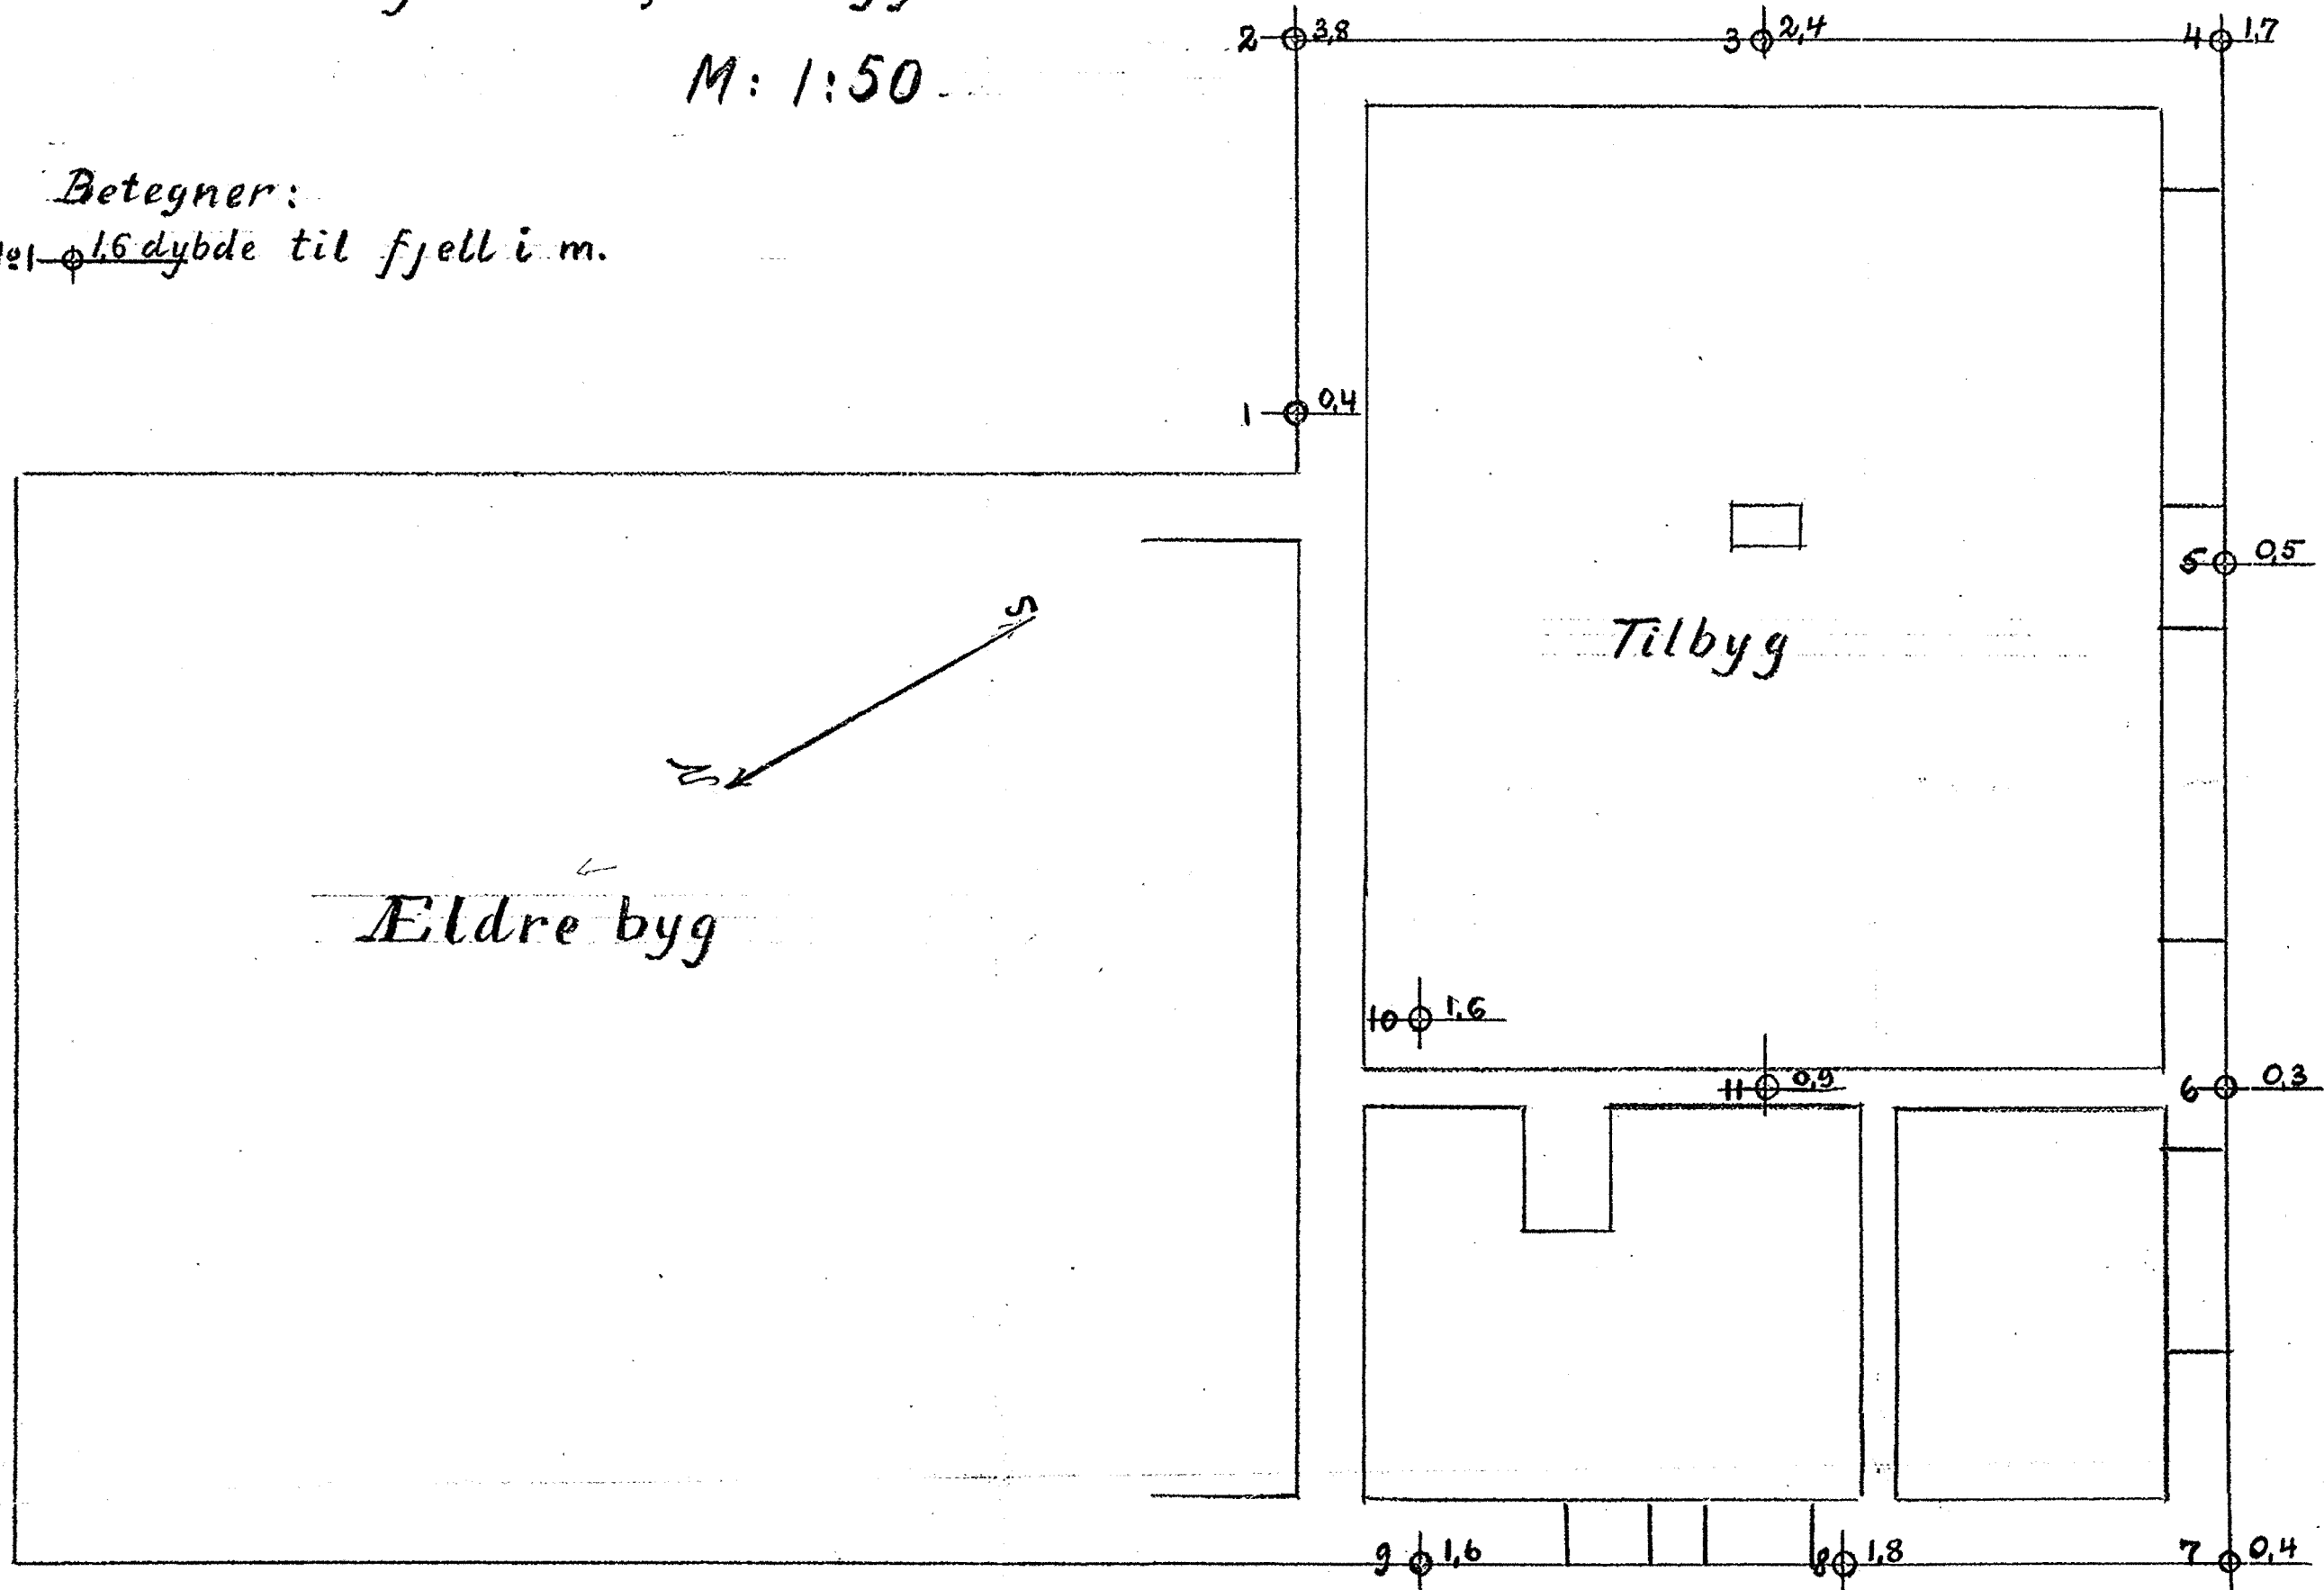

Oslo 12-1-1931

Oscar Karger.