

NO, O: 6

Knoph & Kjølset

G 902

Lagerskur - Bakås


12.7.1963

Tilhører Undergrunnskartverket
Må ikke fjernes


NO: 06



~~Handwritten scribble in blue ink, possibly a signature or initials.~~

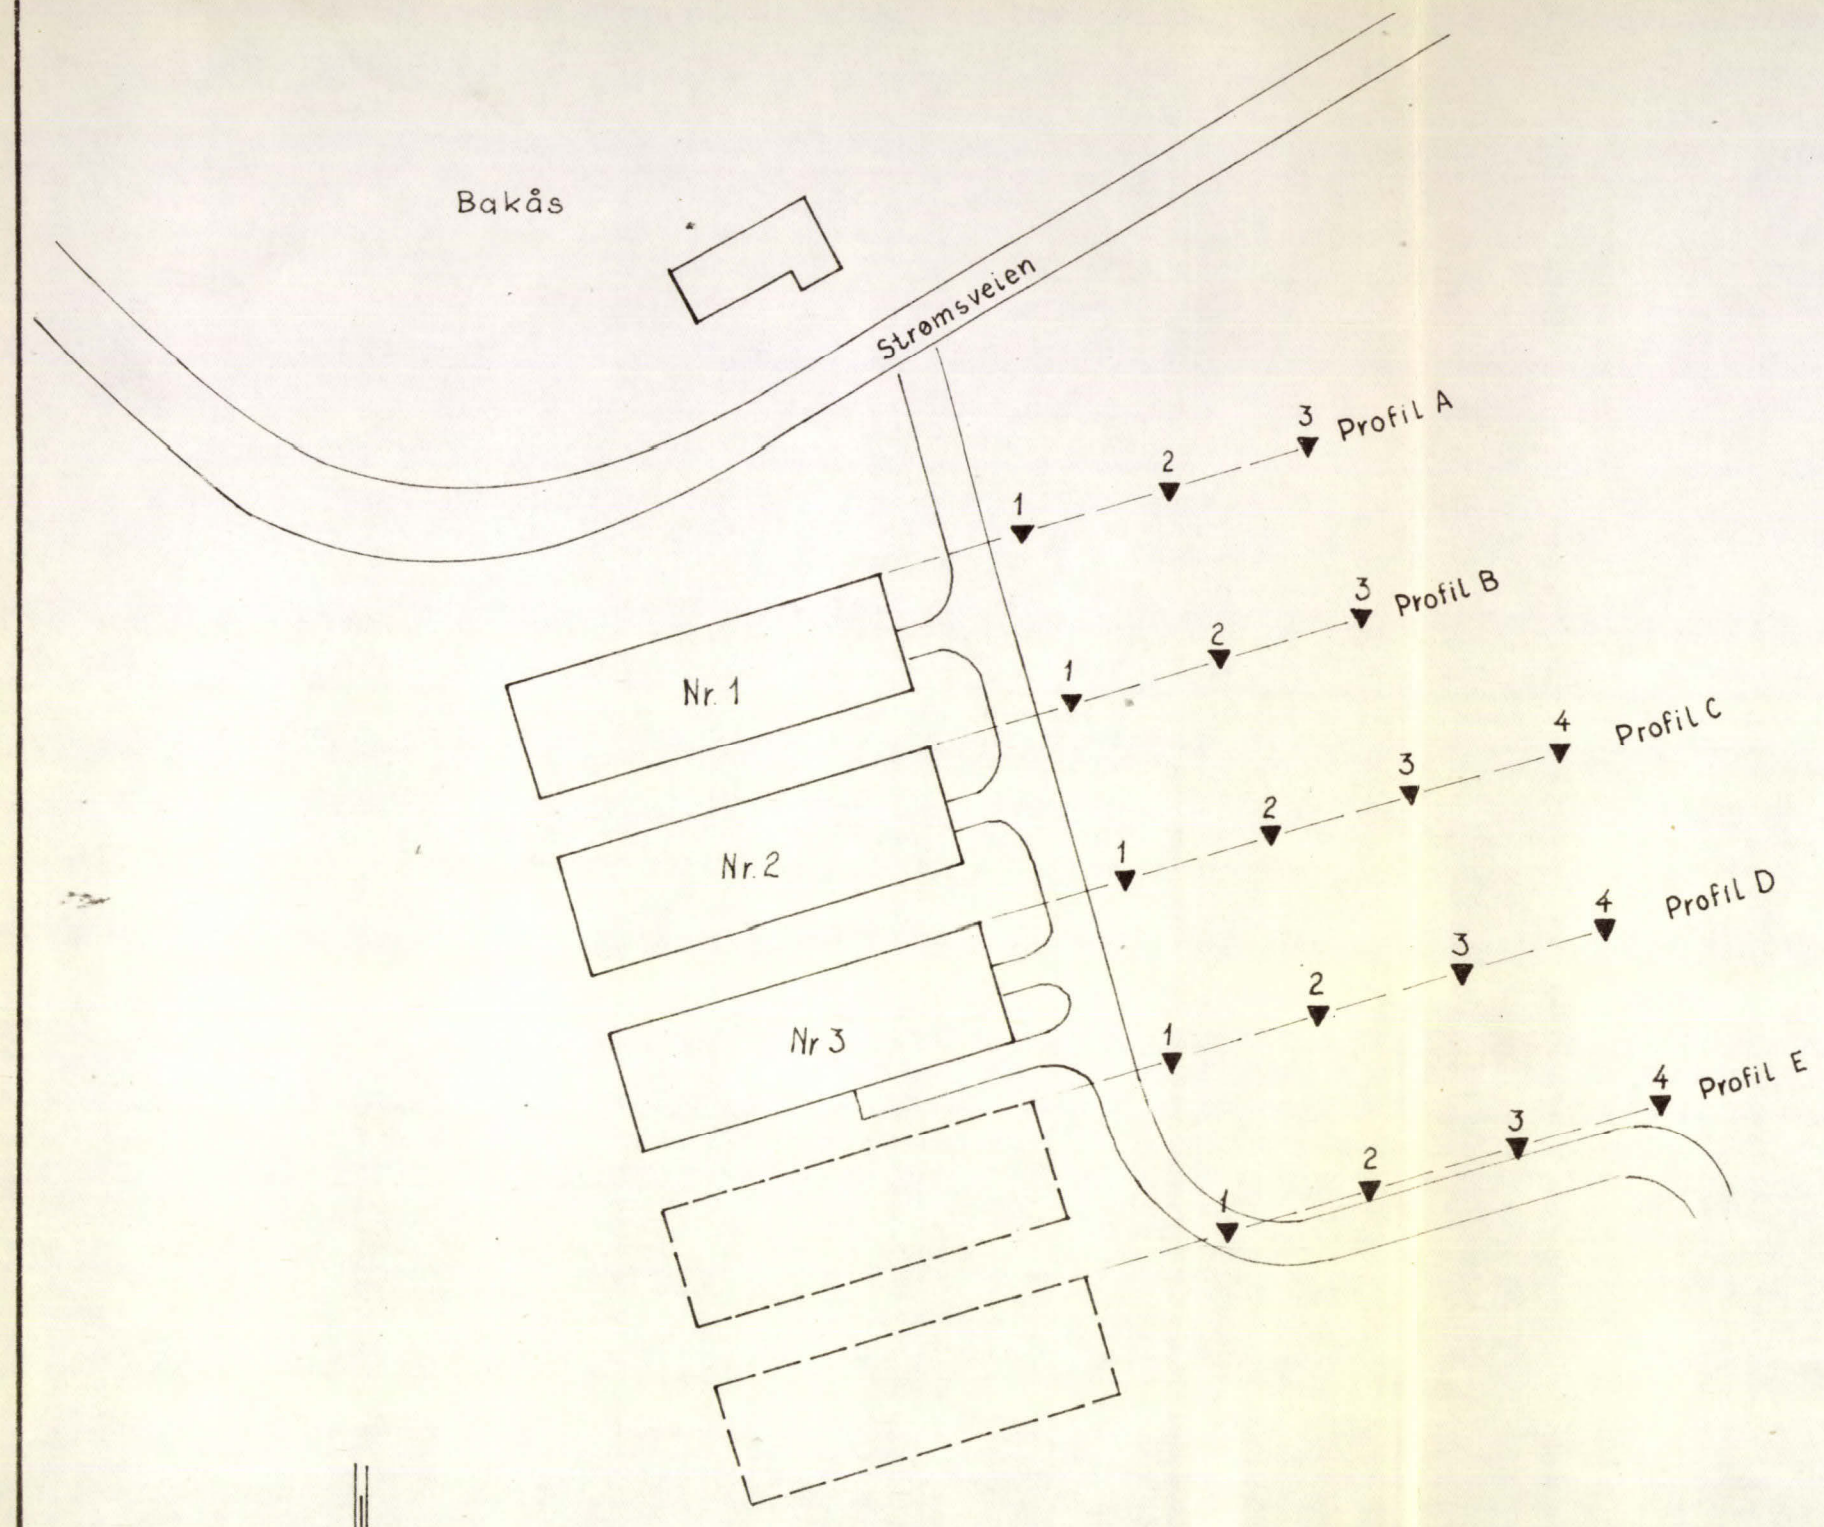

SITUASJONSPLAN
M 1:1000

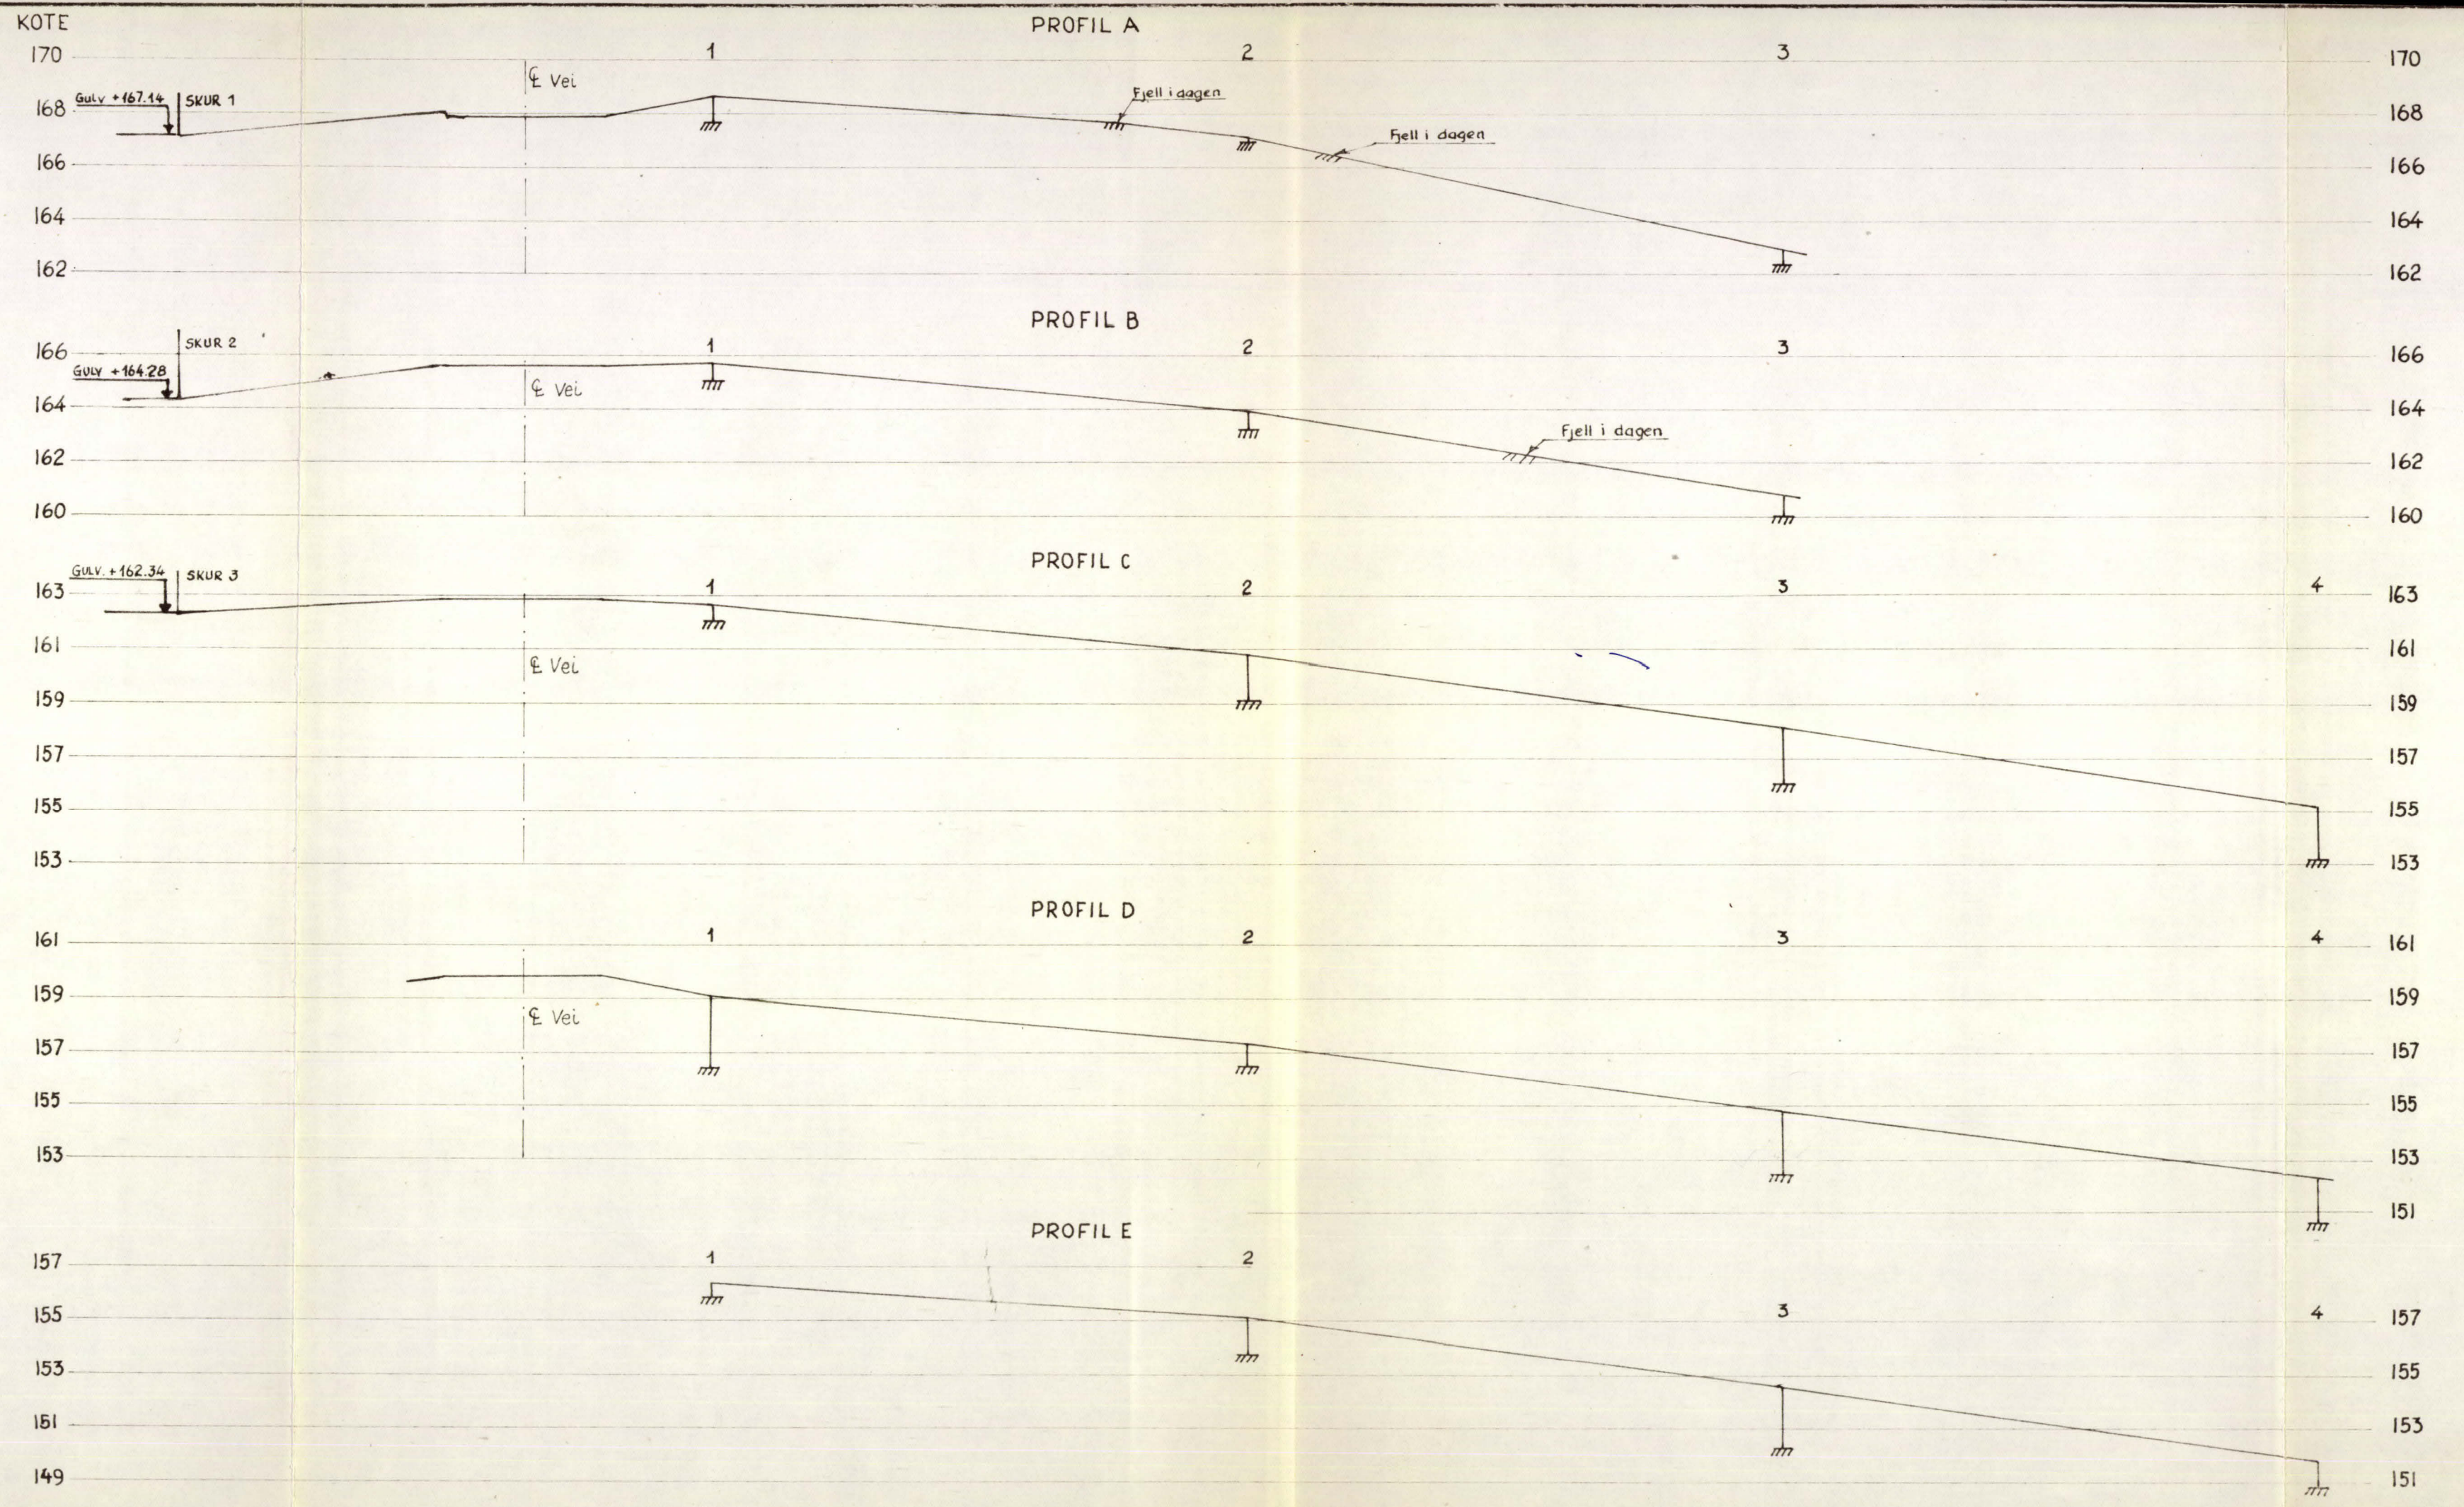

No. 6

Rev.	Data	Sign.
Byggherre: ASCHEHOUGS FORLAG		
Anlegg: LAGERSKUR		
Sted: BAKÅS		
GRUNNUNDERSØKELSER		Målestokk: 1:200
		Målt: Tegnet: KK/RW 12-7-63
KNOPH & KJØLSETH A/S		Tegn. nr. G-902-1
KIRKEVN. 71 - HASLUM - TLF 53 29 70		