


414K

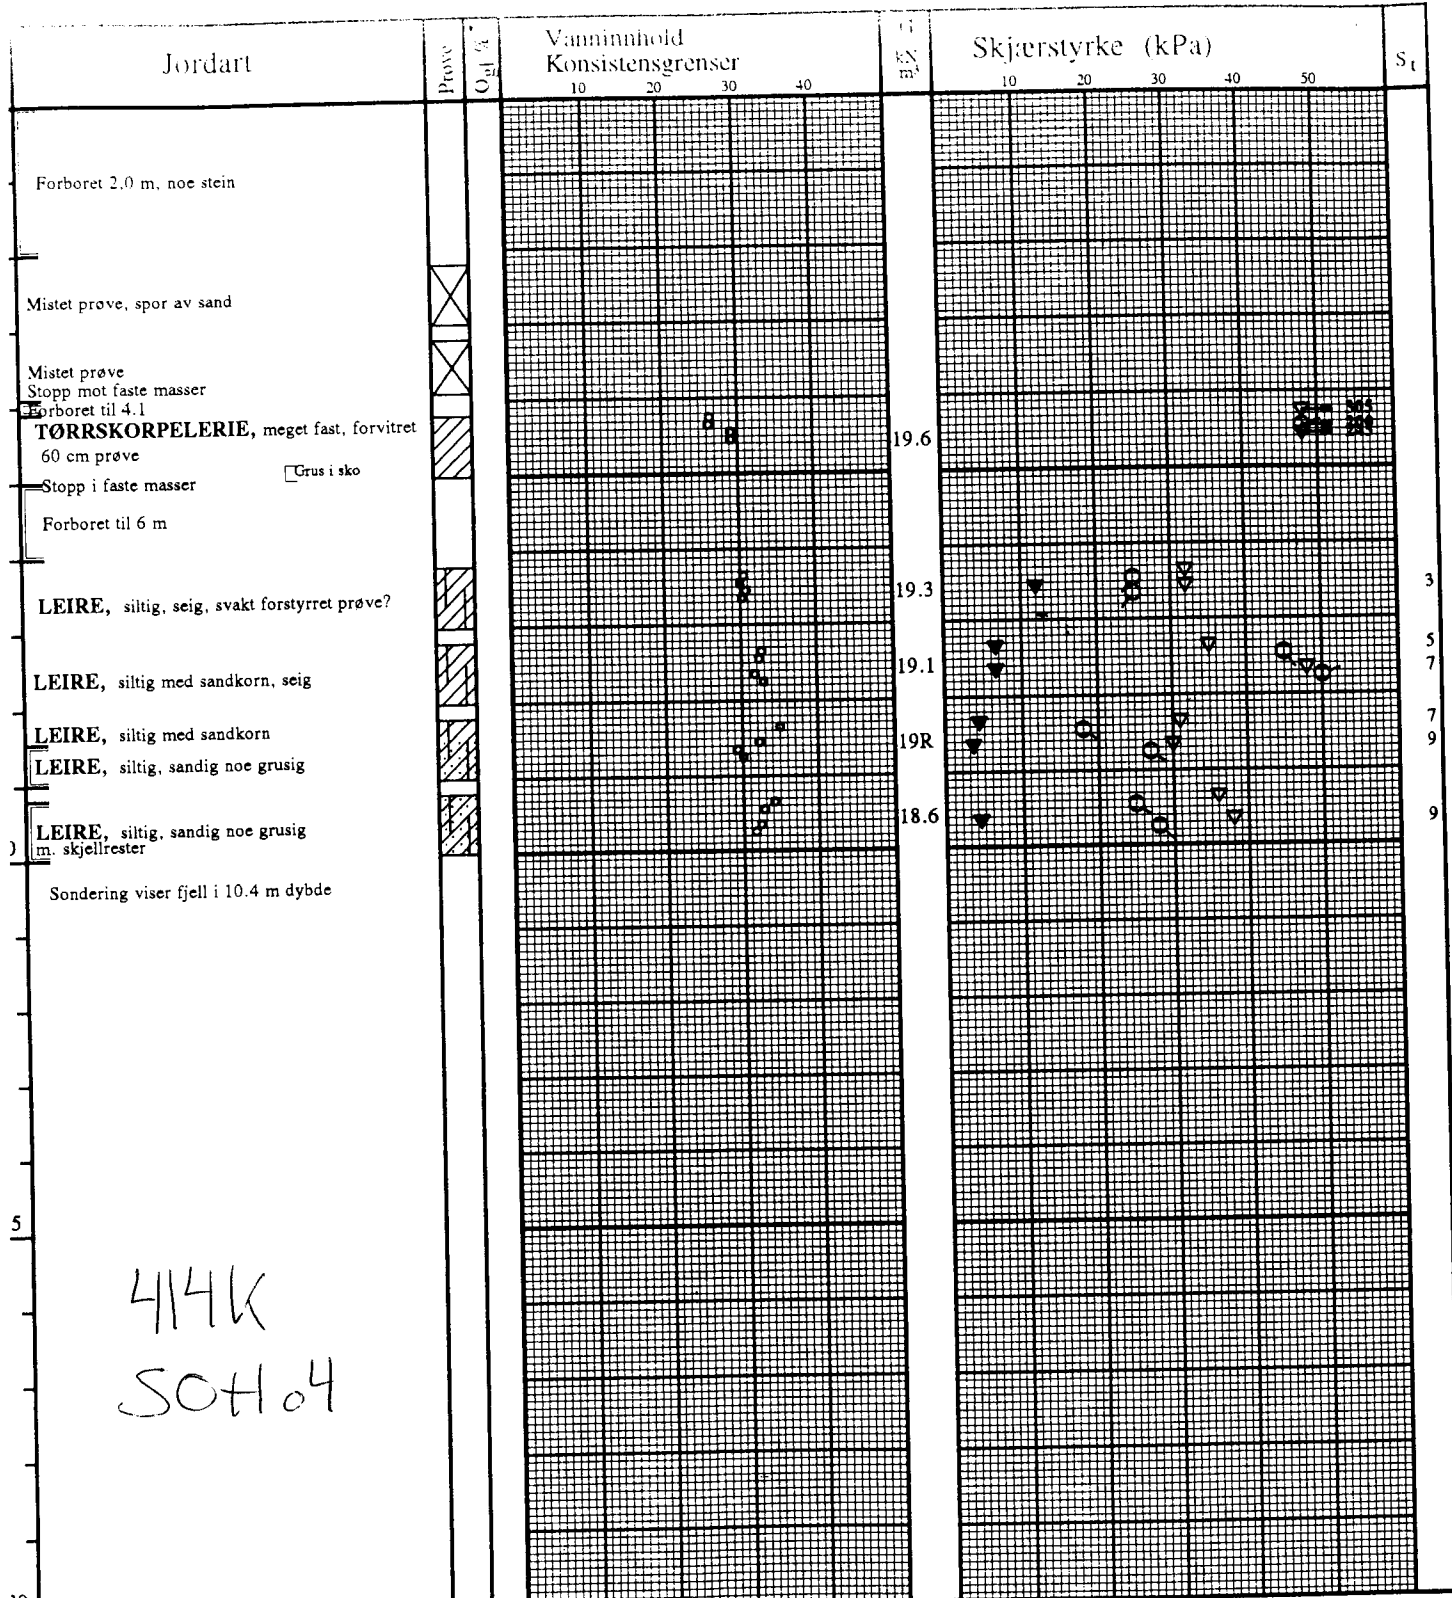

VANNINNHold/KONSISTENSGRENSER G ROMVEKT 15 TRYKKFORSØK/BRUDDEFORMASJON KONUS, UFORSTYRRET KONUS, OMRØRT TREAKS, AKTIV TREAKS, PASSIV	Ogl GLØDETAP S _t SENSITIVITET /Ø ØDOMETERFORSØK /K KORNFORDELING		
BORPROFIL	Hull ved hull 6	X-koörd -2058.4	Y-koörd 5992.7
Biong arkitekter Manglerud Fotballhall	Terreng 145.6	Grv.st	Opptak BHR 2003-02-06
	Borplan 03011-02	Lab FE 2003-02-10	Kontr.
NVK TERRAPLAN AS	J.nr. 03011 Tegn.Dato GV 2003-02-11	TEGN. NR: 03011-13	