


114N

SVF1

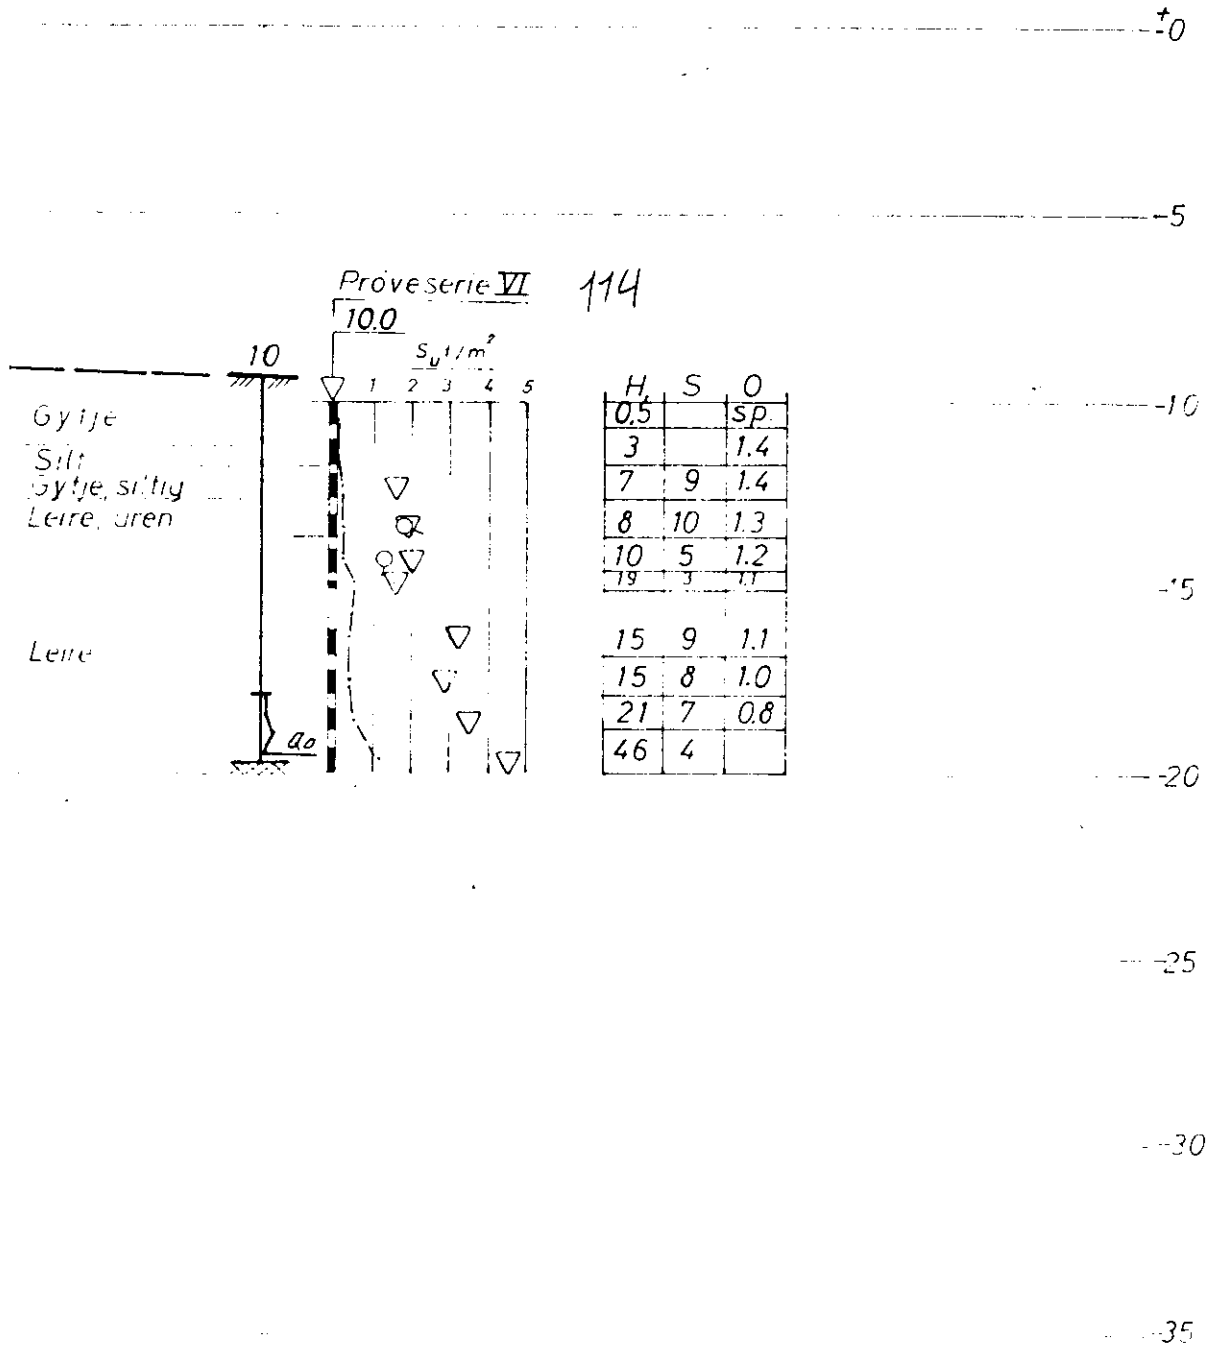

Lysaker kemiske Fabrik A/s	Skala 1:200	Trasé LEA 20-6-66
Kaiprosjekt		
Profil D-D		
NORSK TEKNISK BYGGEKONTROLL AS	5597-6	
JAN FRIS		