

711 U

OSLO KOMMUNE
GEOTEKNISK KONSULENTS KONTOR

BORPROFIL

Sted: Østre Aker vei. No: HY I

Hull: Pr.1 Bilag: 2

Nivå: 116.81 Oppdr: R-445-61

Pr. φ: 54mm Data: 20-9-61

TEGNFORKLARING:

w = vanninnhold


+ vingebor

w_L = flytegrense

○ enkelt trykkforsøk

w_u = utrullingsgrense

▽ konusforsøk

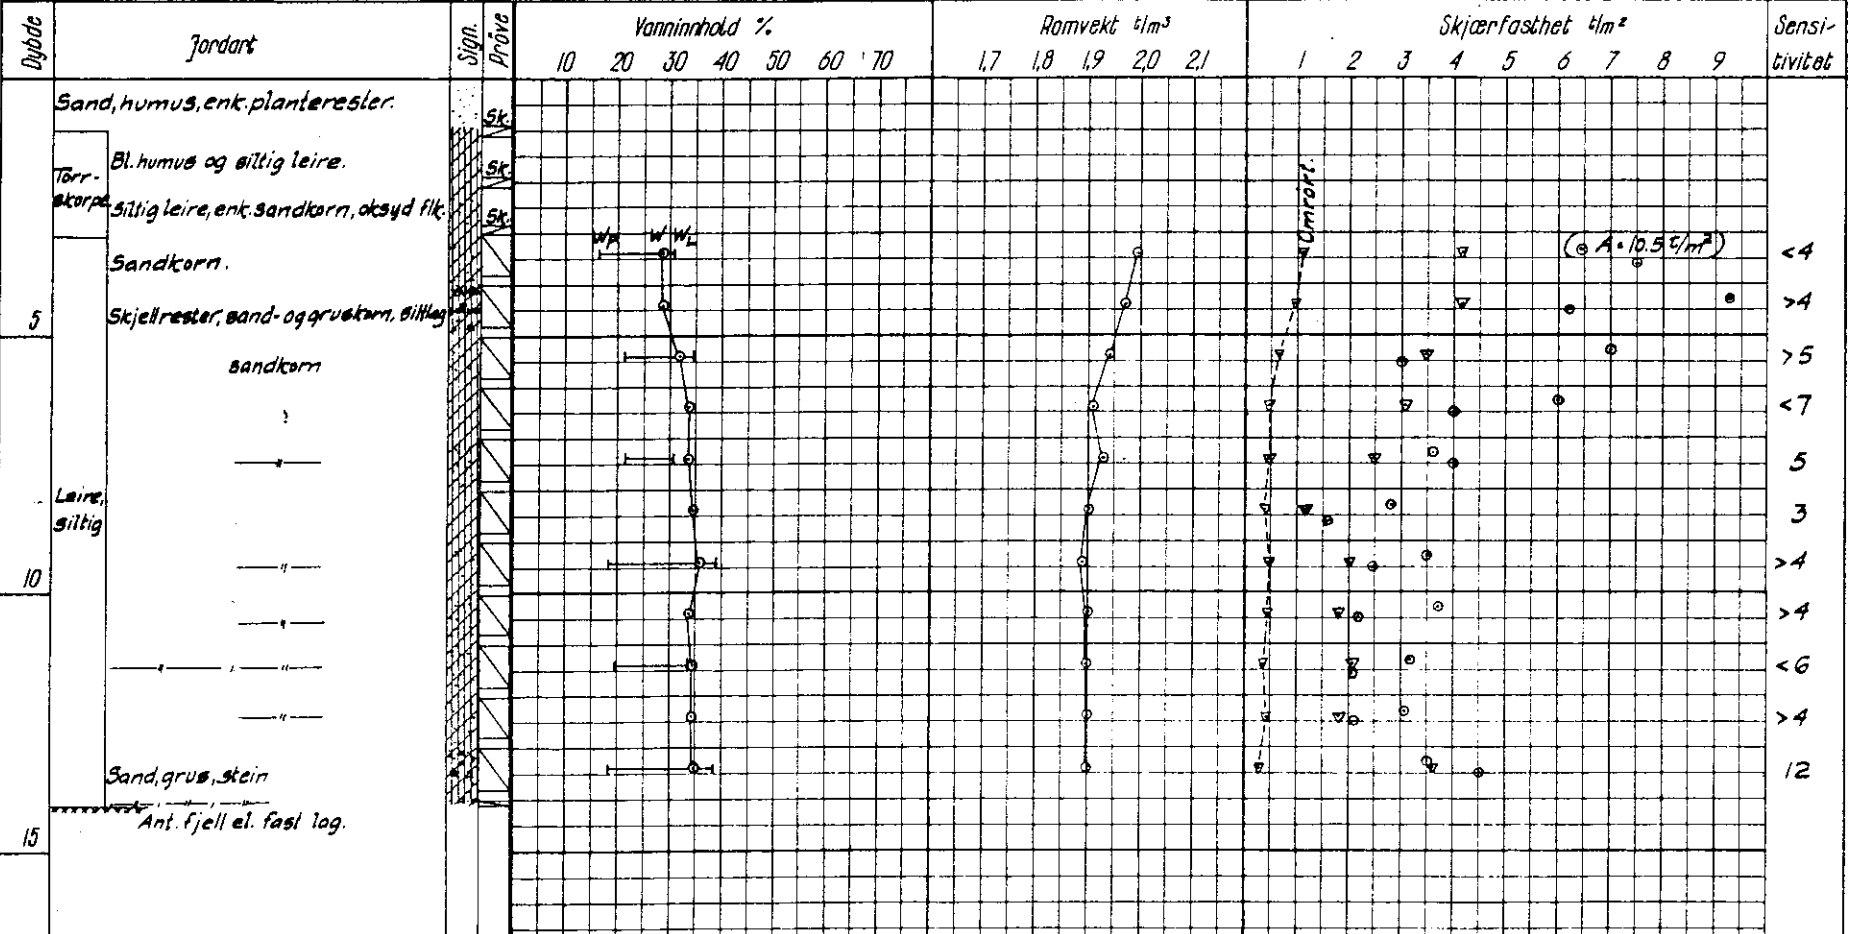

(A = 10.5 t/m²)

Umrørt.