

NO: H 2

overført No. 37/514

NO:H:2

KNOPH & KJØLSETH

G 769

OLE DEVIKSVEI 40

9. 5. 1962




HEIMDAL


HURTIGHEFTER
A 4 - Nr. 3100

Symbol	Profil	Profil	Profil	Profil	Profil
89			Finhetstall: •		
6	Fyllmasse av Gr.v. st. i barhull 28/4-62 slogg				
88					
1	Torrskorpeleire		209		131
87					
2	Leire, siltig (torrskorpe)		209		
86					
3	Leire med oxyderte stolper overste 40cm		209		2,9
85					4,1
4	Leire, siltig og litt sandig		195		5,2
84					
5	Leire, siltig		202		8,1
83					
6	Leire		188		11,2
82					

					Profil Pp. 452 8739
--	--	--	--	--	---------------------------

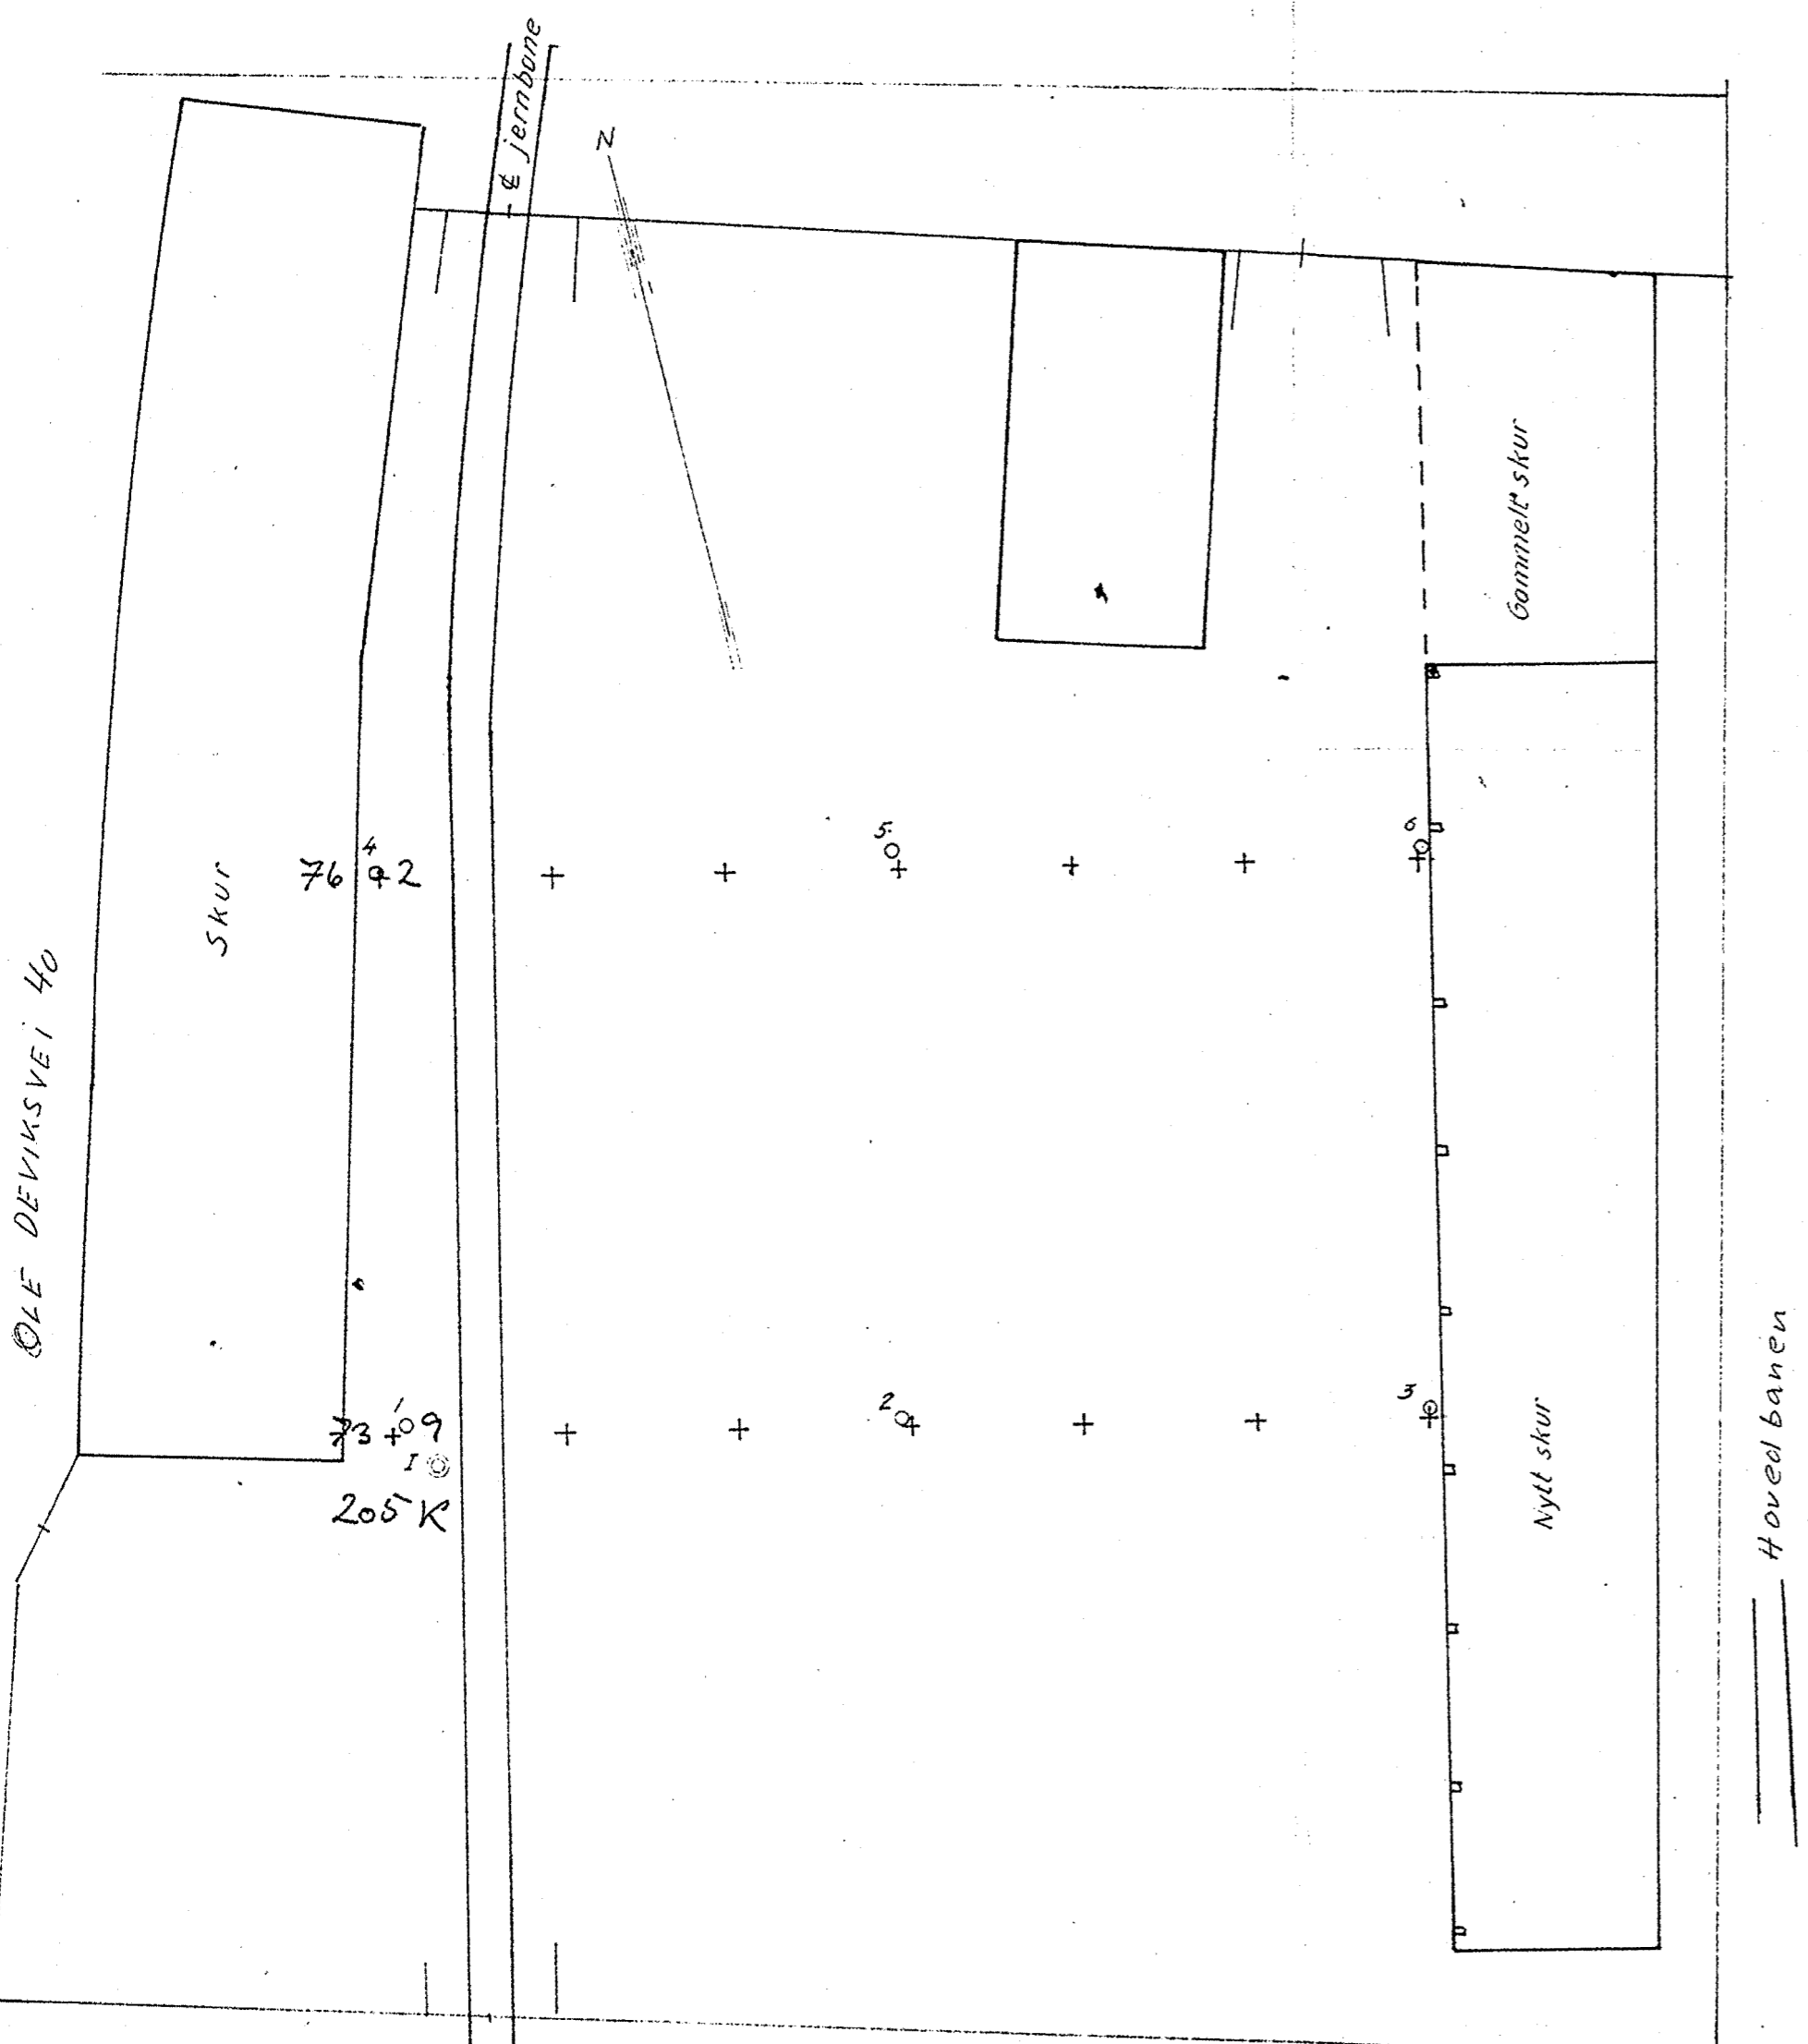

SITUASJONSPLAN
M=1:250
TEGNFORKLARING
○ Dreiesondering
⊙ Prøvetaking
+ Prøj. soylefund.

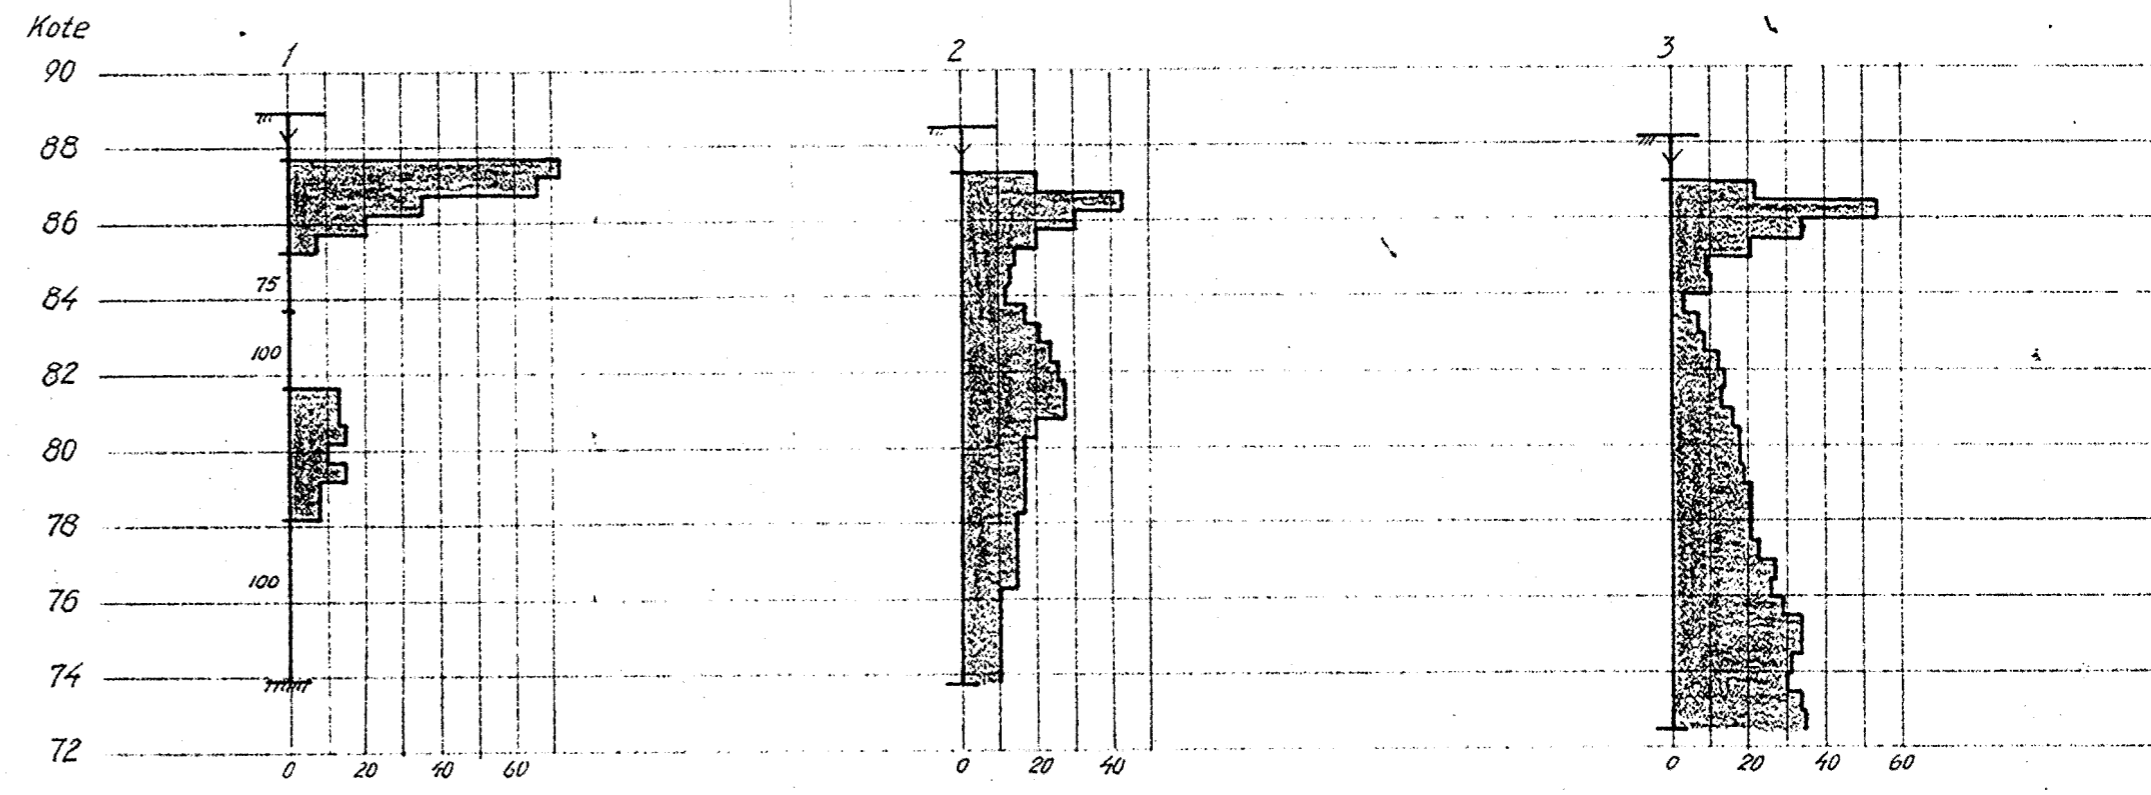

DREIESONDERING
Utført med 20mm ϕ normalbor og 30mm ϕ spiss
TEGNFORKLARING
| Den viste strekning er slagboret
100 | Boret sank uten dreining med den angitte belastning i kg
| Diagram som viser antall halv-omdreininger (med full belastning) for hver 50cm synkning av boret
0 20 |
| Sondering avsluttet mot stein eller fjell
| " " uten angitt årsak

Utgangspunkt for nivellement er Pp 452 H=87,39

Rev. av Dato Litt.	GRUNNUNDERSØKELSE FOR	Målestokk 1:250	Boret K.K. Niv.
	Anlegg Traverssskur Sted Gnr.139, Bnr.85, Høvlerivn, Fjellhus Byggherre Osterhaugsgatens Høvleri	1:200	Tegn.P.S.K. 9/5-62 Konf.
	KNOPH og KJØLSETH	Erstatn. for	
	Kirkevn.71 Haslum Tlf 53 29 70	Tegn. nr. G-769-1	
		Erstatt. av	