NOTEBY 1954
2654-55-56

NOA1

223 N

235 N

PROFIL A-A
M.L. = 1:200. M.H. = 1:200.

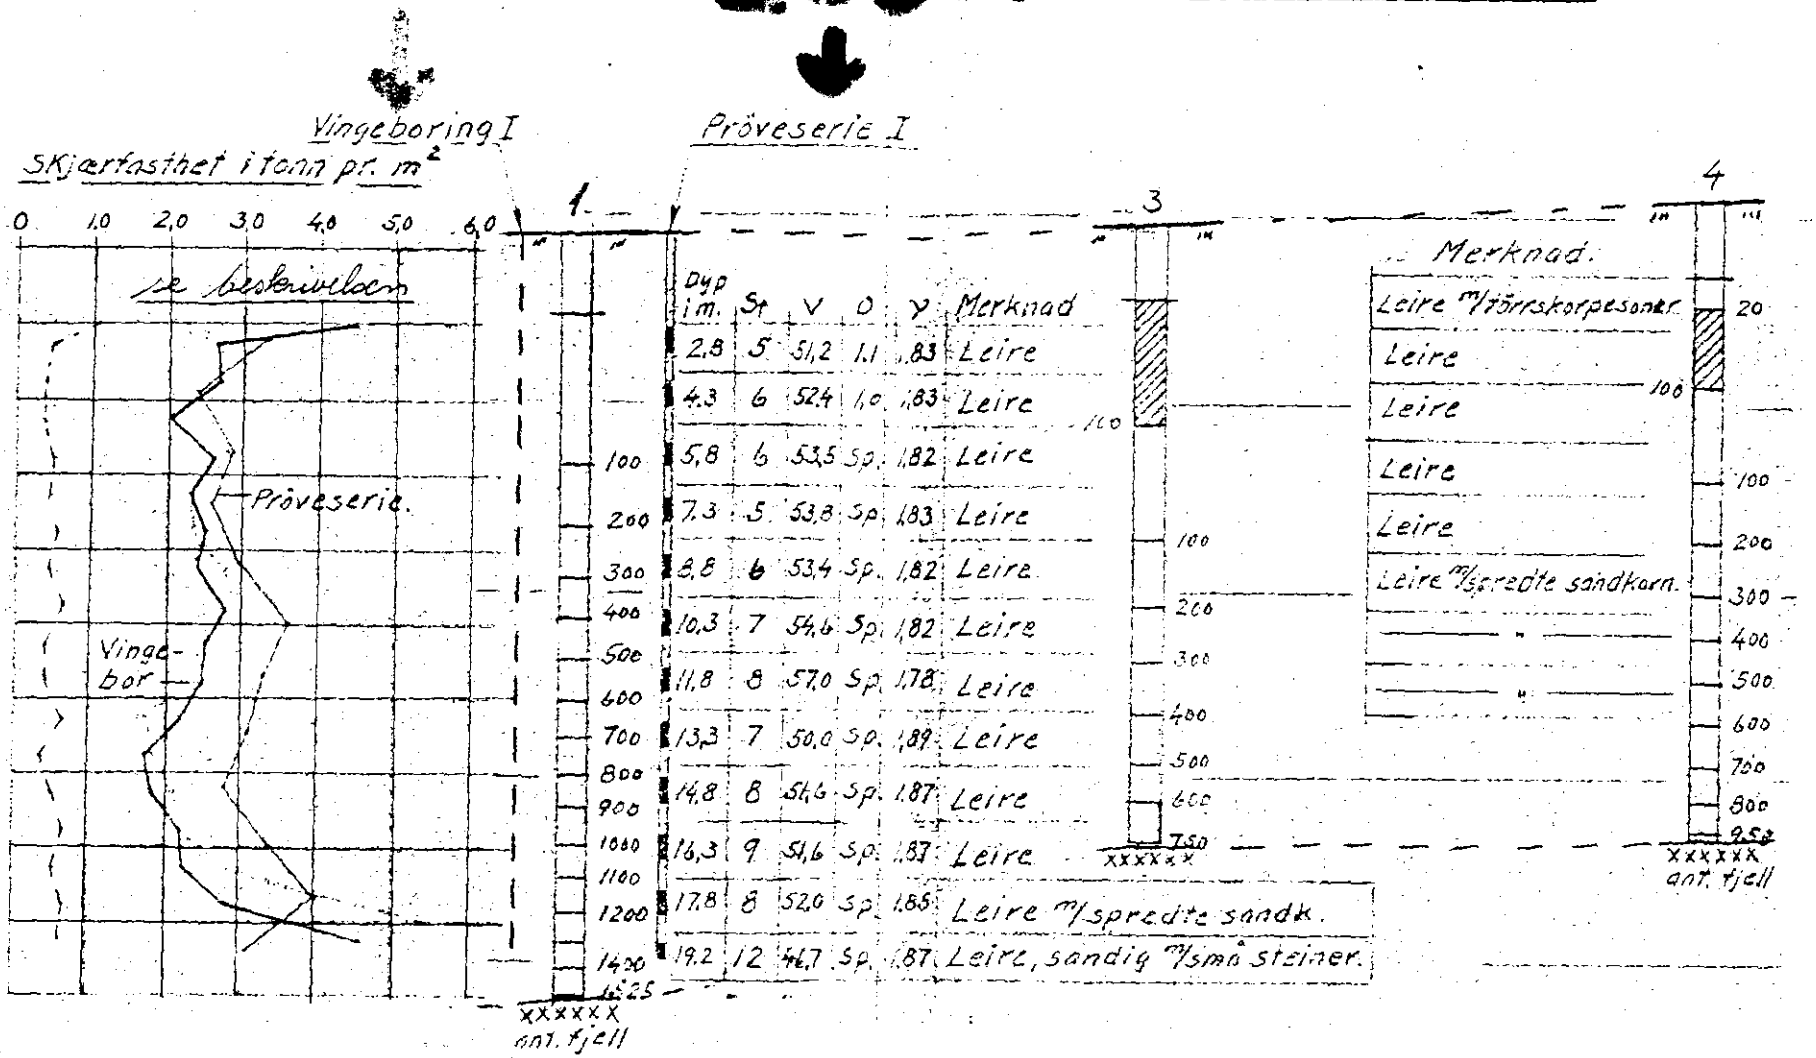

Dyp i m.	St	V	O	γ	Merknad
2,8	5	51,2	1,1	1,83	Leire
4,3	6	52,4	1,0	1,83	Leire
5,8	6	53,5	Sp.	1,82	Leire
7,3	5	53,8	Sp.	1,83	Leire
8,8	6	53,4	Sp.	1,82	Leire
10,3	7	54,6	Sp.	1,82	Leire
11,8	8	57,0	Sp.	1,78	Leire
13,3	7	50,0	Sp.	1,89	Leire
14,8	8	54,6	Sp.	1,87	Leire
16,3	9	51,6	Sp.	1,87	Leire
17,8	8	52,0	Sp.	1,85	Leire m/spredte sandk.
19,2	12	46,7	Sp.	1,87	Leire, sandig m/små steiner.