

Soi4


Oppdrag: Sykehjem OPPSAL

Arb.nr.: 1/72 Tegnet: 7.3.73 IV.

Hull	Opptak med:	Dyp i m. regnet fra:	Grunnvannstand
I - III	Skovlebor	Kote:	

TEGNFORKLARING

- w = vanninnhold
- w<sub>p</sub> = utrullingsgrense
- w<sub>L</sub> = flytegrense
- ∅ = ødometerforsøk
- Romvekt:
- = hele prøven
- = lokalt i prøven
- = enkelt trykkforsøk
- ▽ = konusforsøk
- + = vingebor
- $\frac{\Delta h}{h_0}$  % = bruddeformasjon ved trykkforsøk

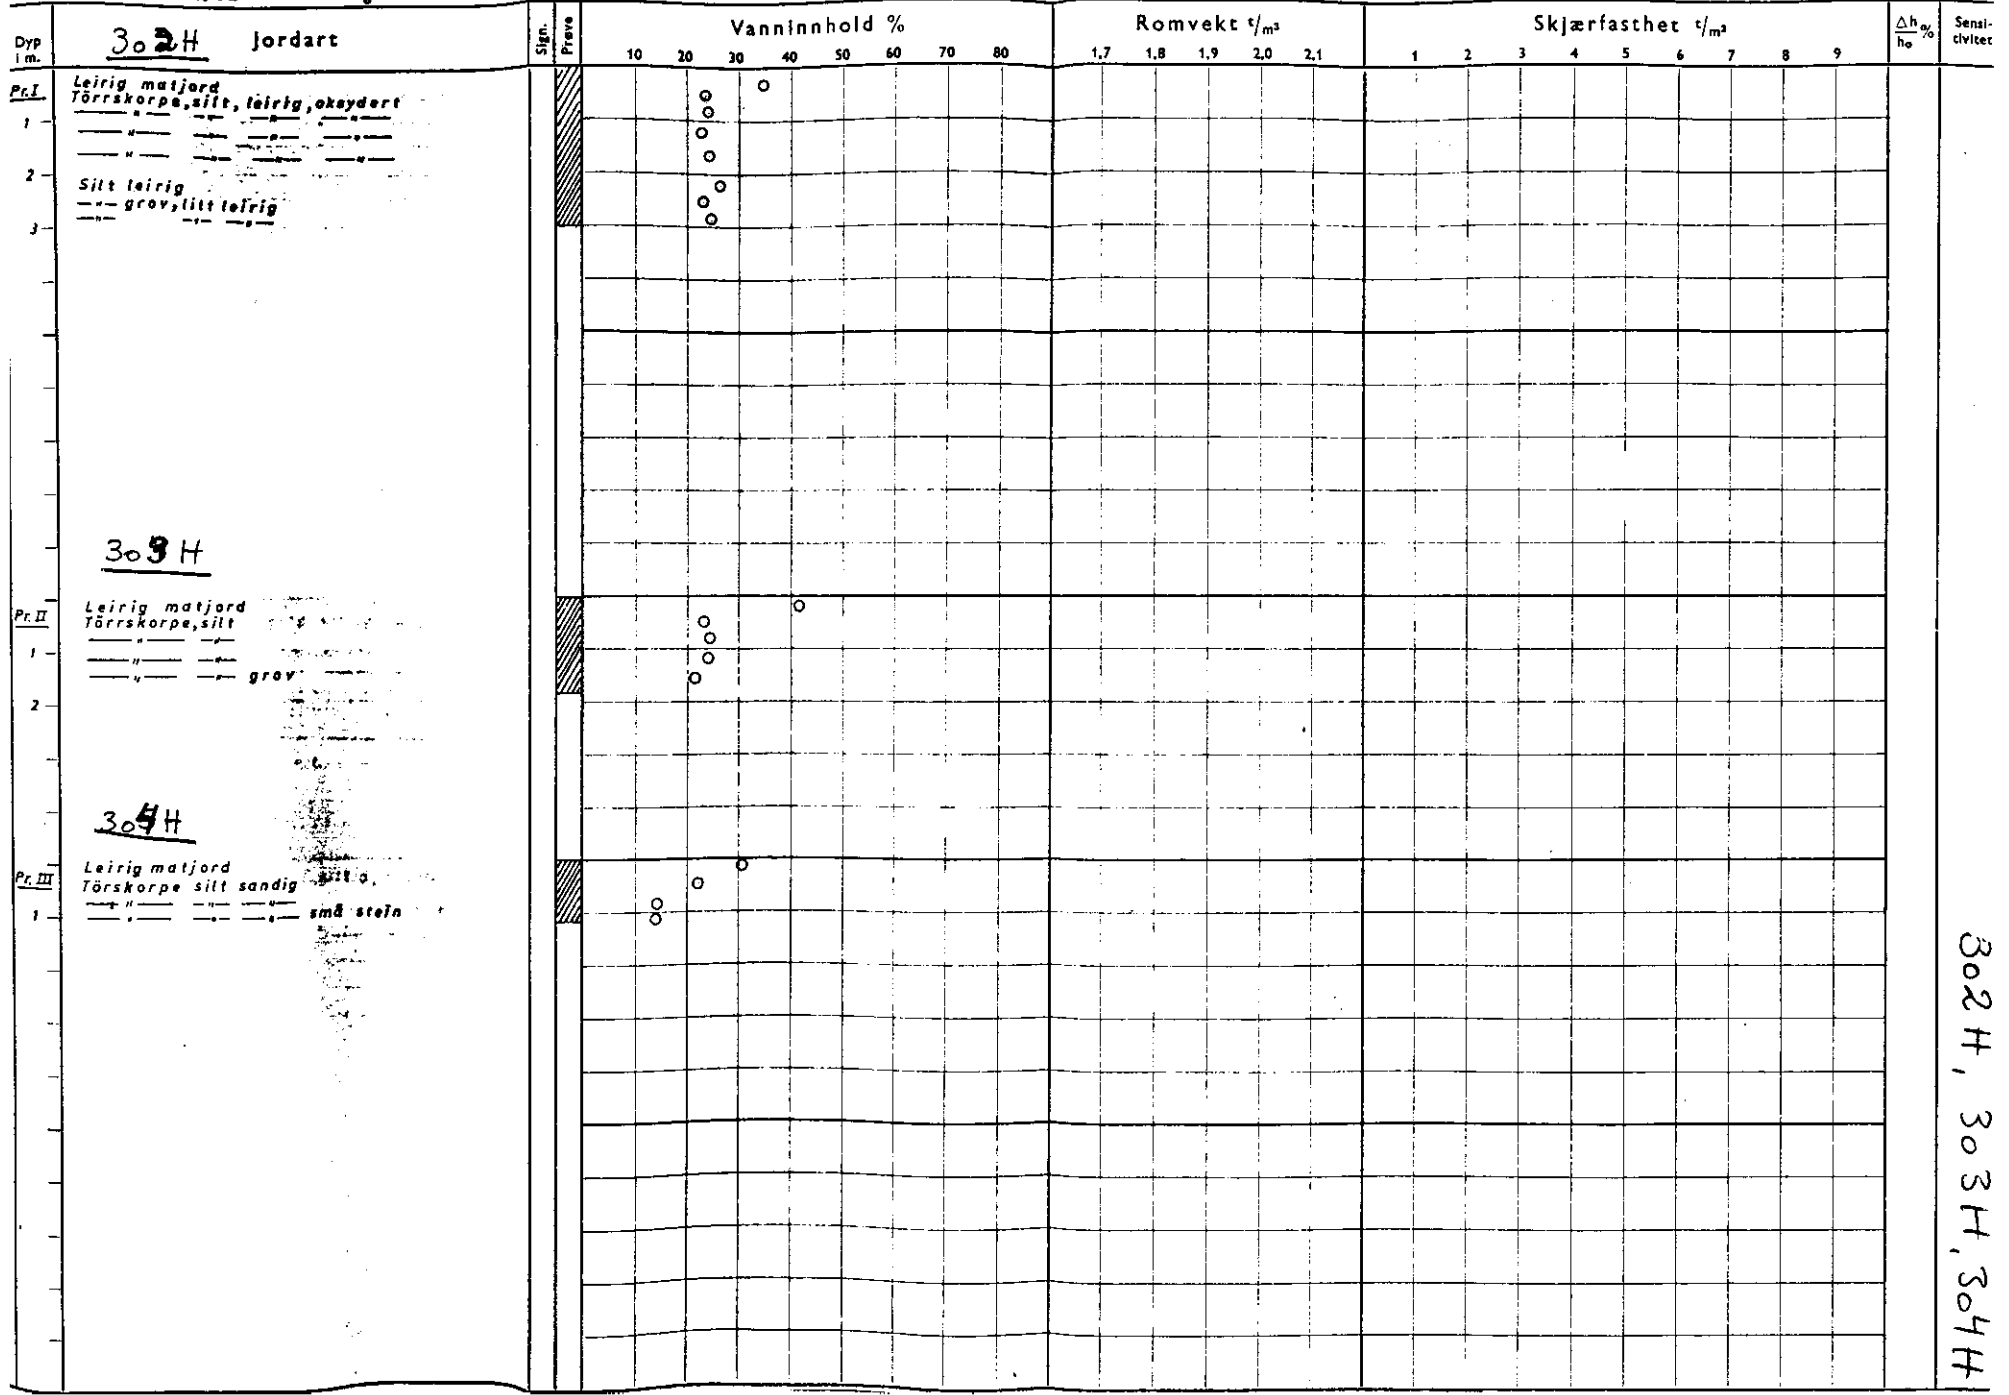

302H, 303H, 304H