

H A U K E L I D

1/73

SO. 14. II, III


Oppsalveien (Sykehjem)

(12.3.1973)

18.5.1973


Tilhører Undergrunnskartverket
Må ikke fjernes

SO, 1-4
II, III

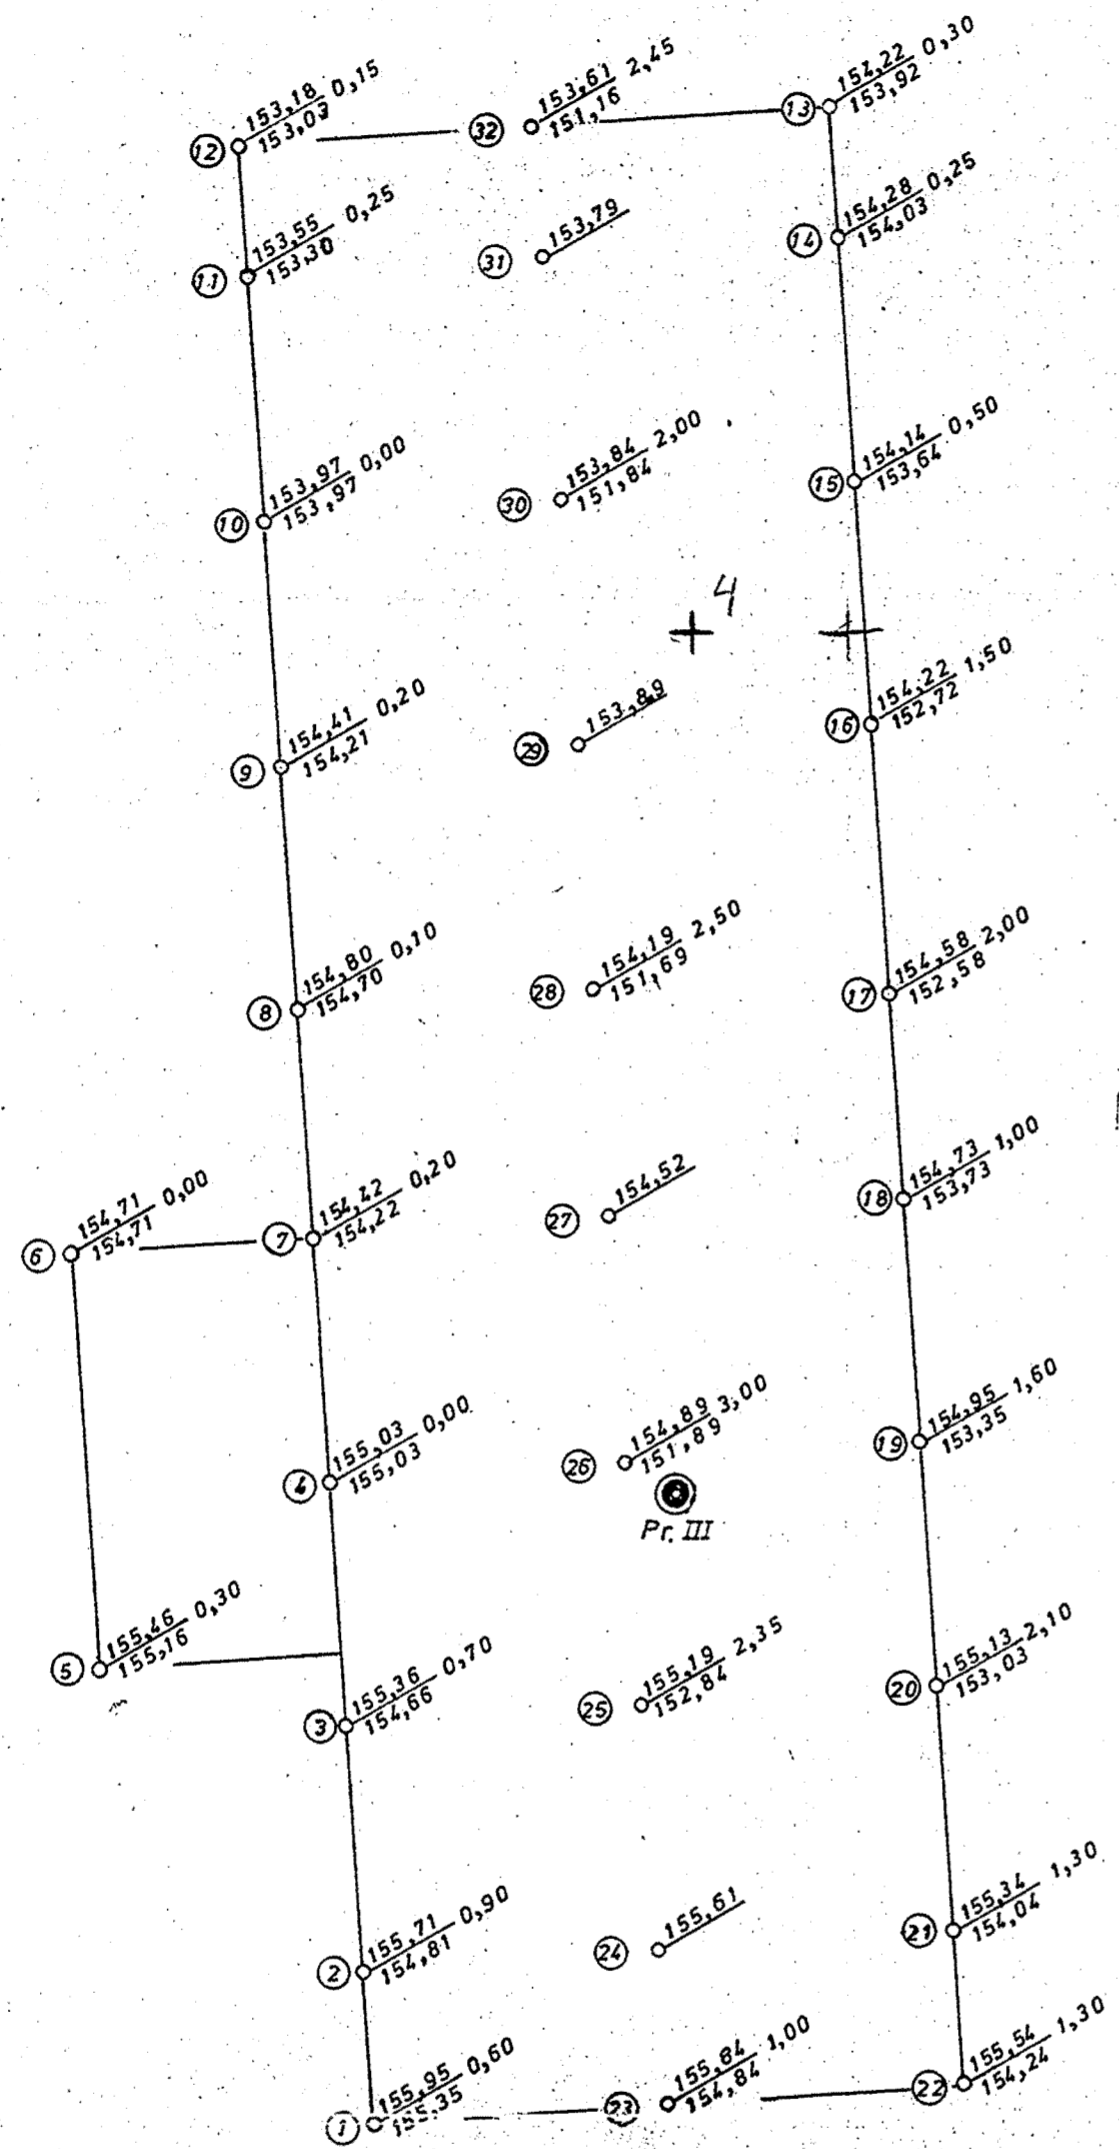

Borplan 1:200

6700 + 3

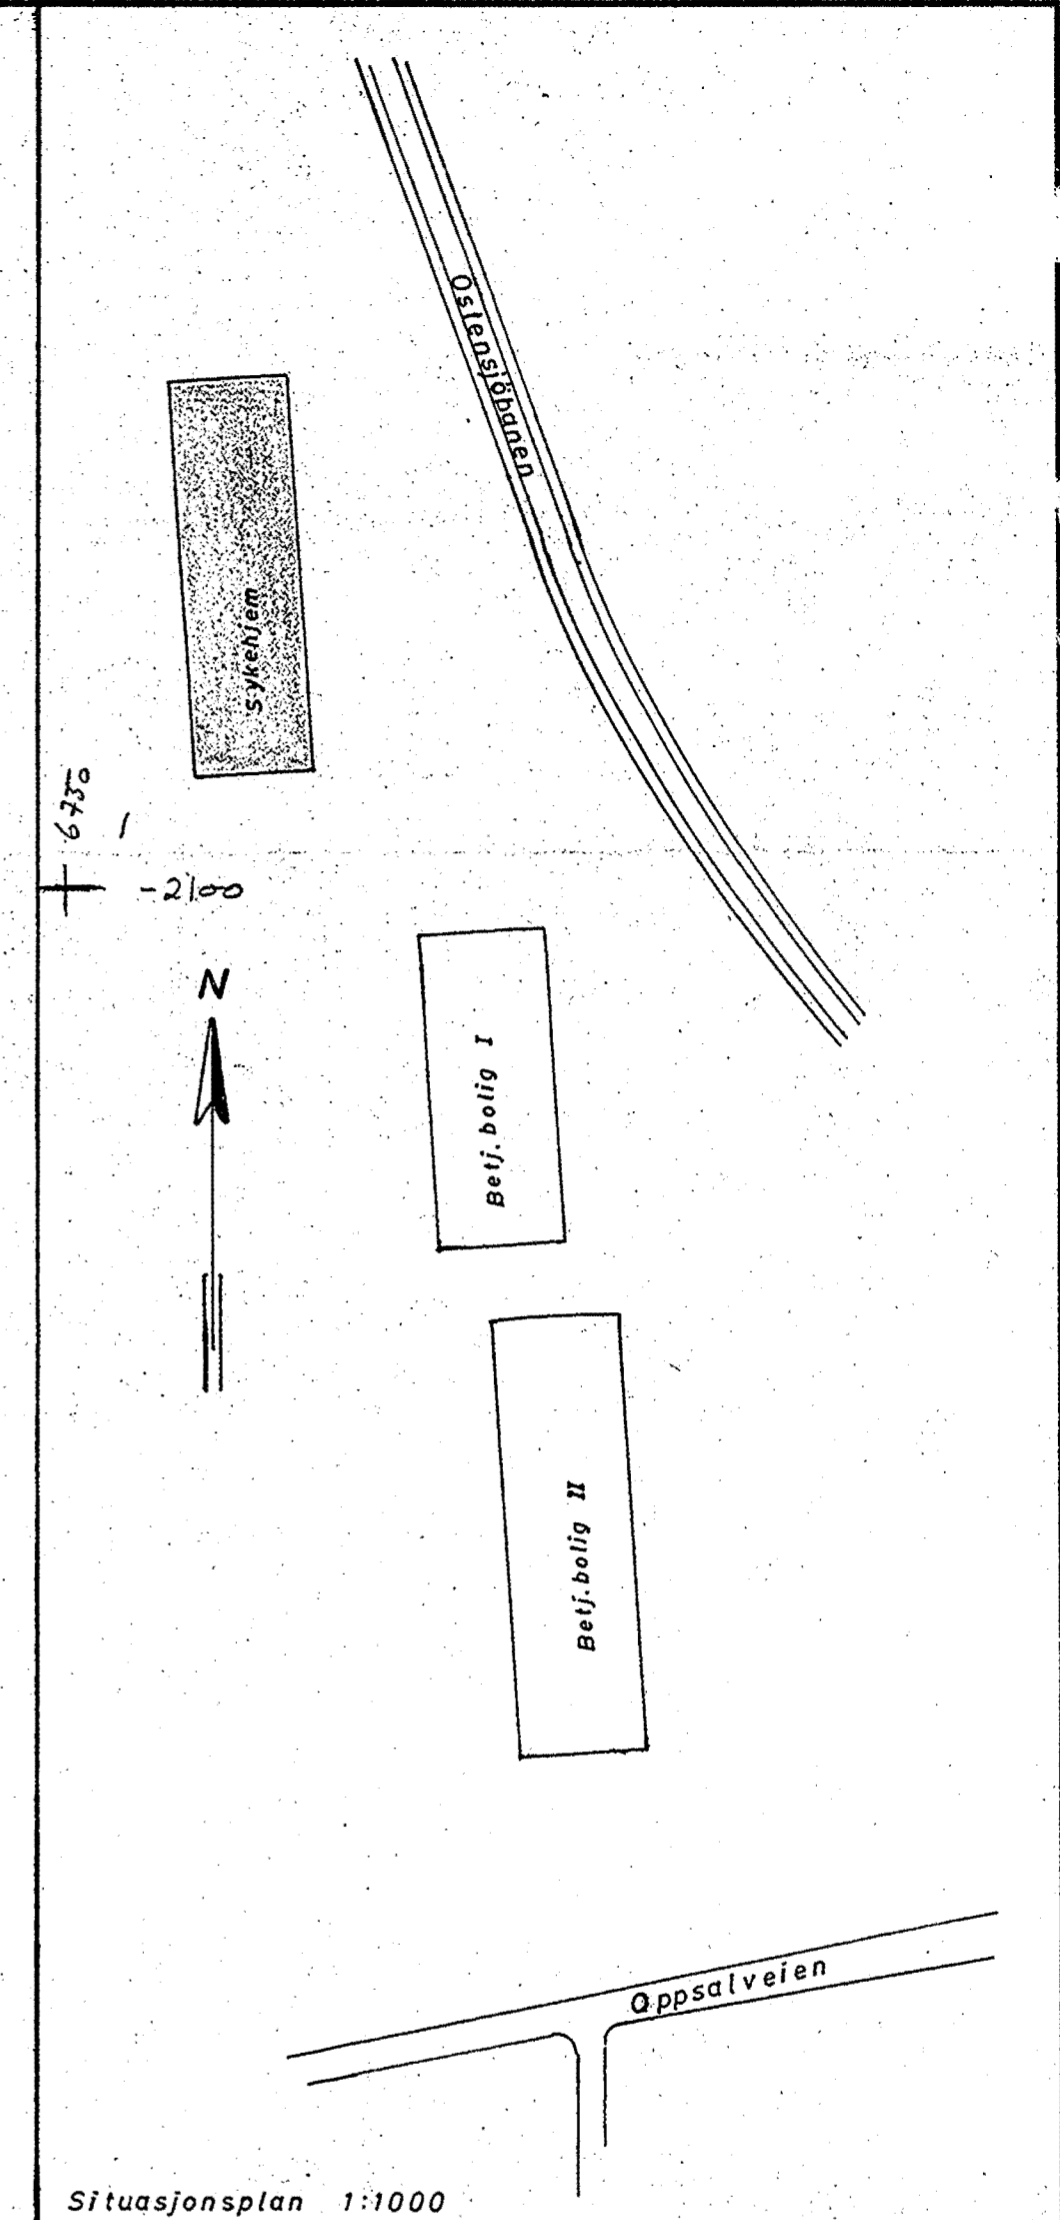


Situasjonsplan 1:1000


NO. J 4. II II

Påført prøvehull III	12.3.73	T.V.
Påført pkt. 23-32	30.1.73	T.V.
REV.	INDEKS	
Sykehjem OPPSAL		22.1.73 T.V.
OPPDRAKSGIVER:	MALESTOKK	GODKJENT
Situasjonsplan	1:1000	R. Sevald
Borplan sykehjem	1:200	
INGENIØRFIRMA HAUKELID AS		ERSTATNING FOR:
GRUNNUNDERSØKELSER - OPPMÅLING		TEGN. NR.: 3048-1
Telefon 21 30 40 - Sandakerveien 76 - Oslo 4		ARB. NR.: 1/73

- X = Borhull.
- X = Dybde til antatt fjell.
- Y = Kote terreng eller sjøbunn
- Z = " " antatt fjell.
- [X] = Boring dybde, ikke fjell.
- = Prøvehull, 54 m.m. diam.
- = " " 40 " " "
- = Vingeboret

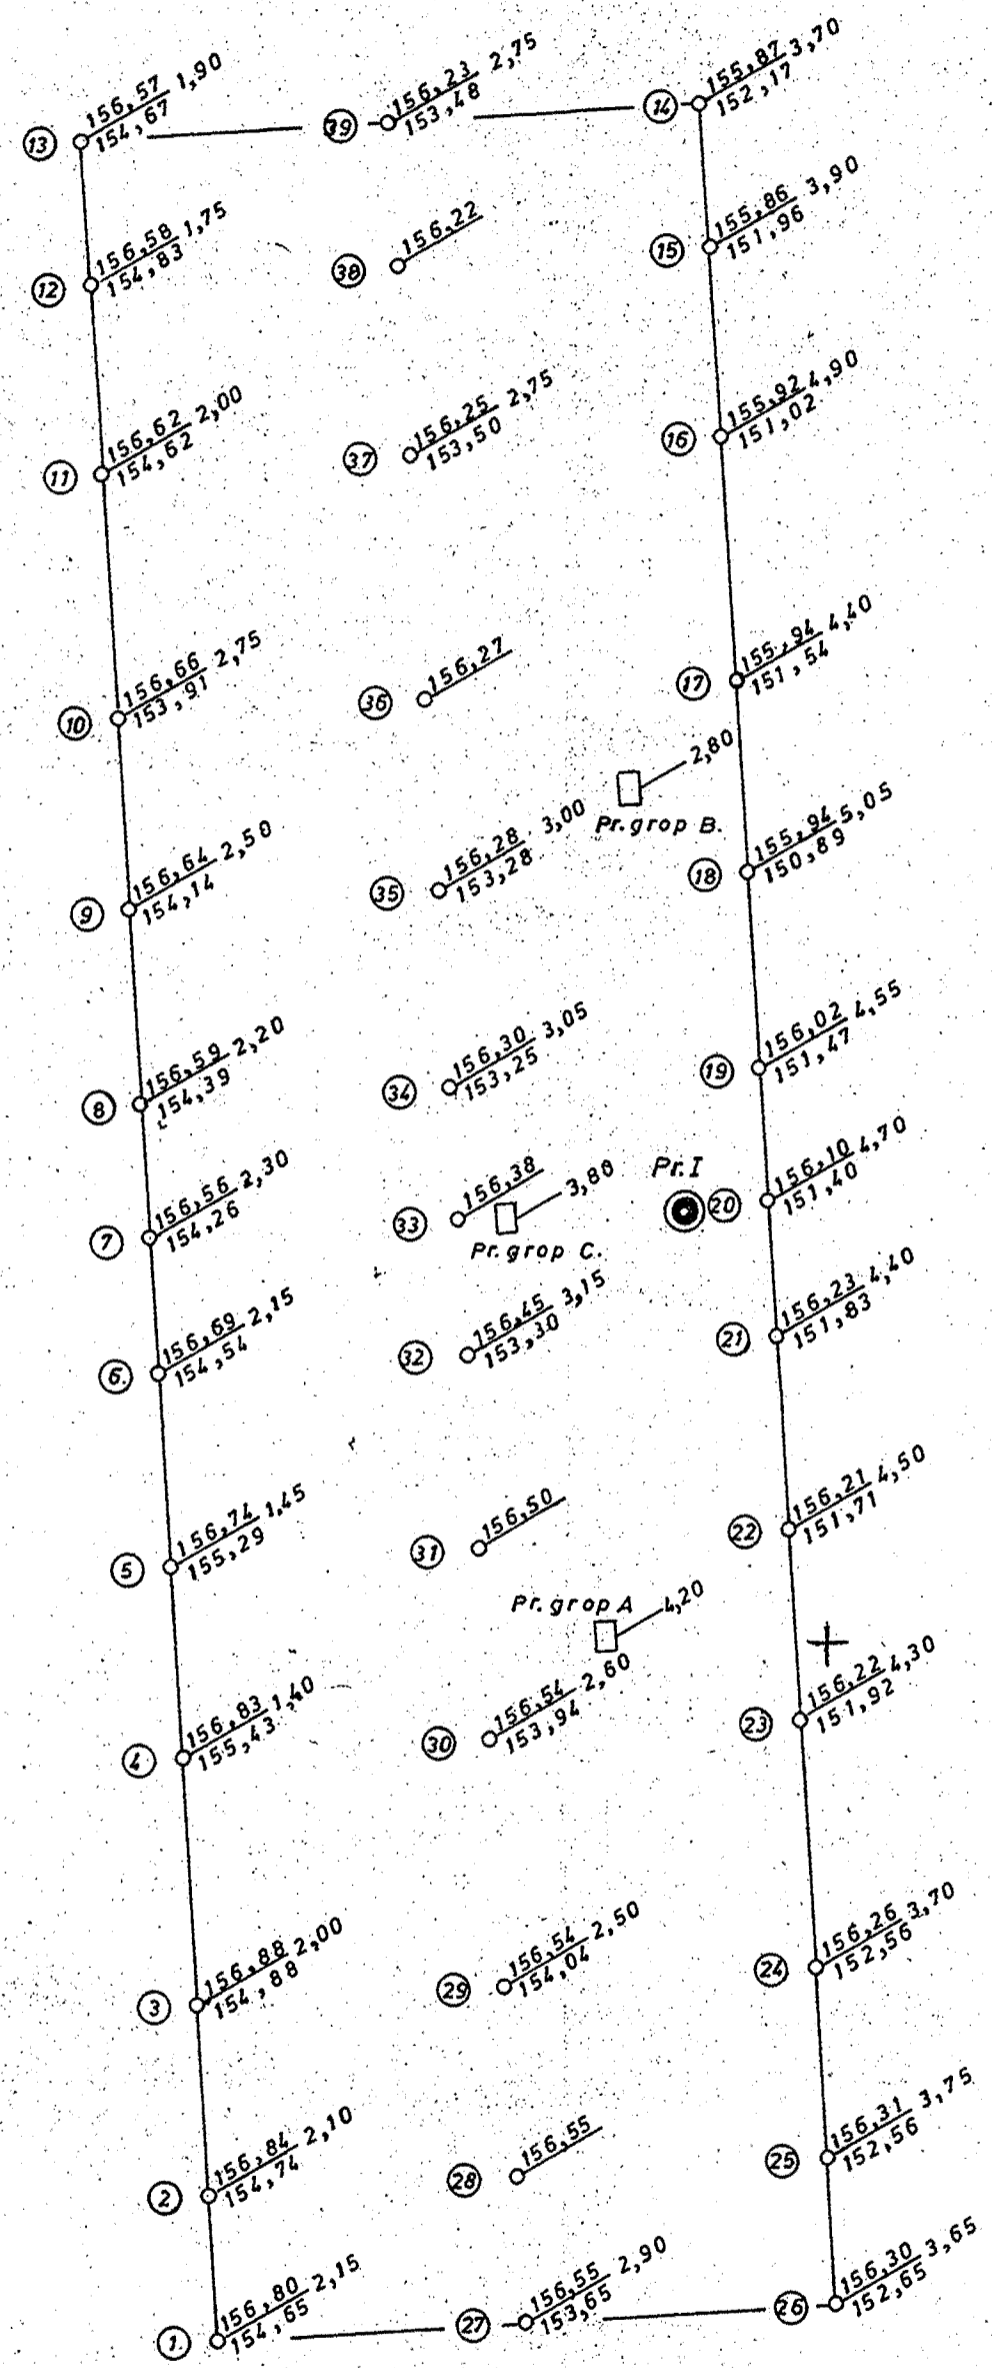

Borplan betjeningsbolig II - 1:200

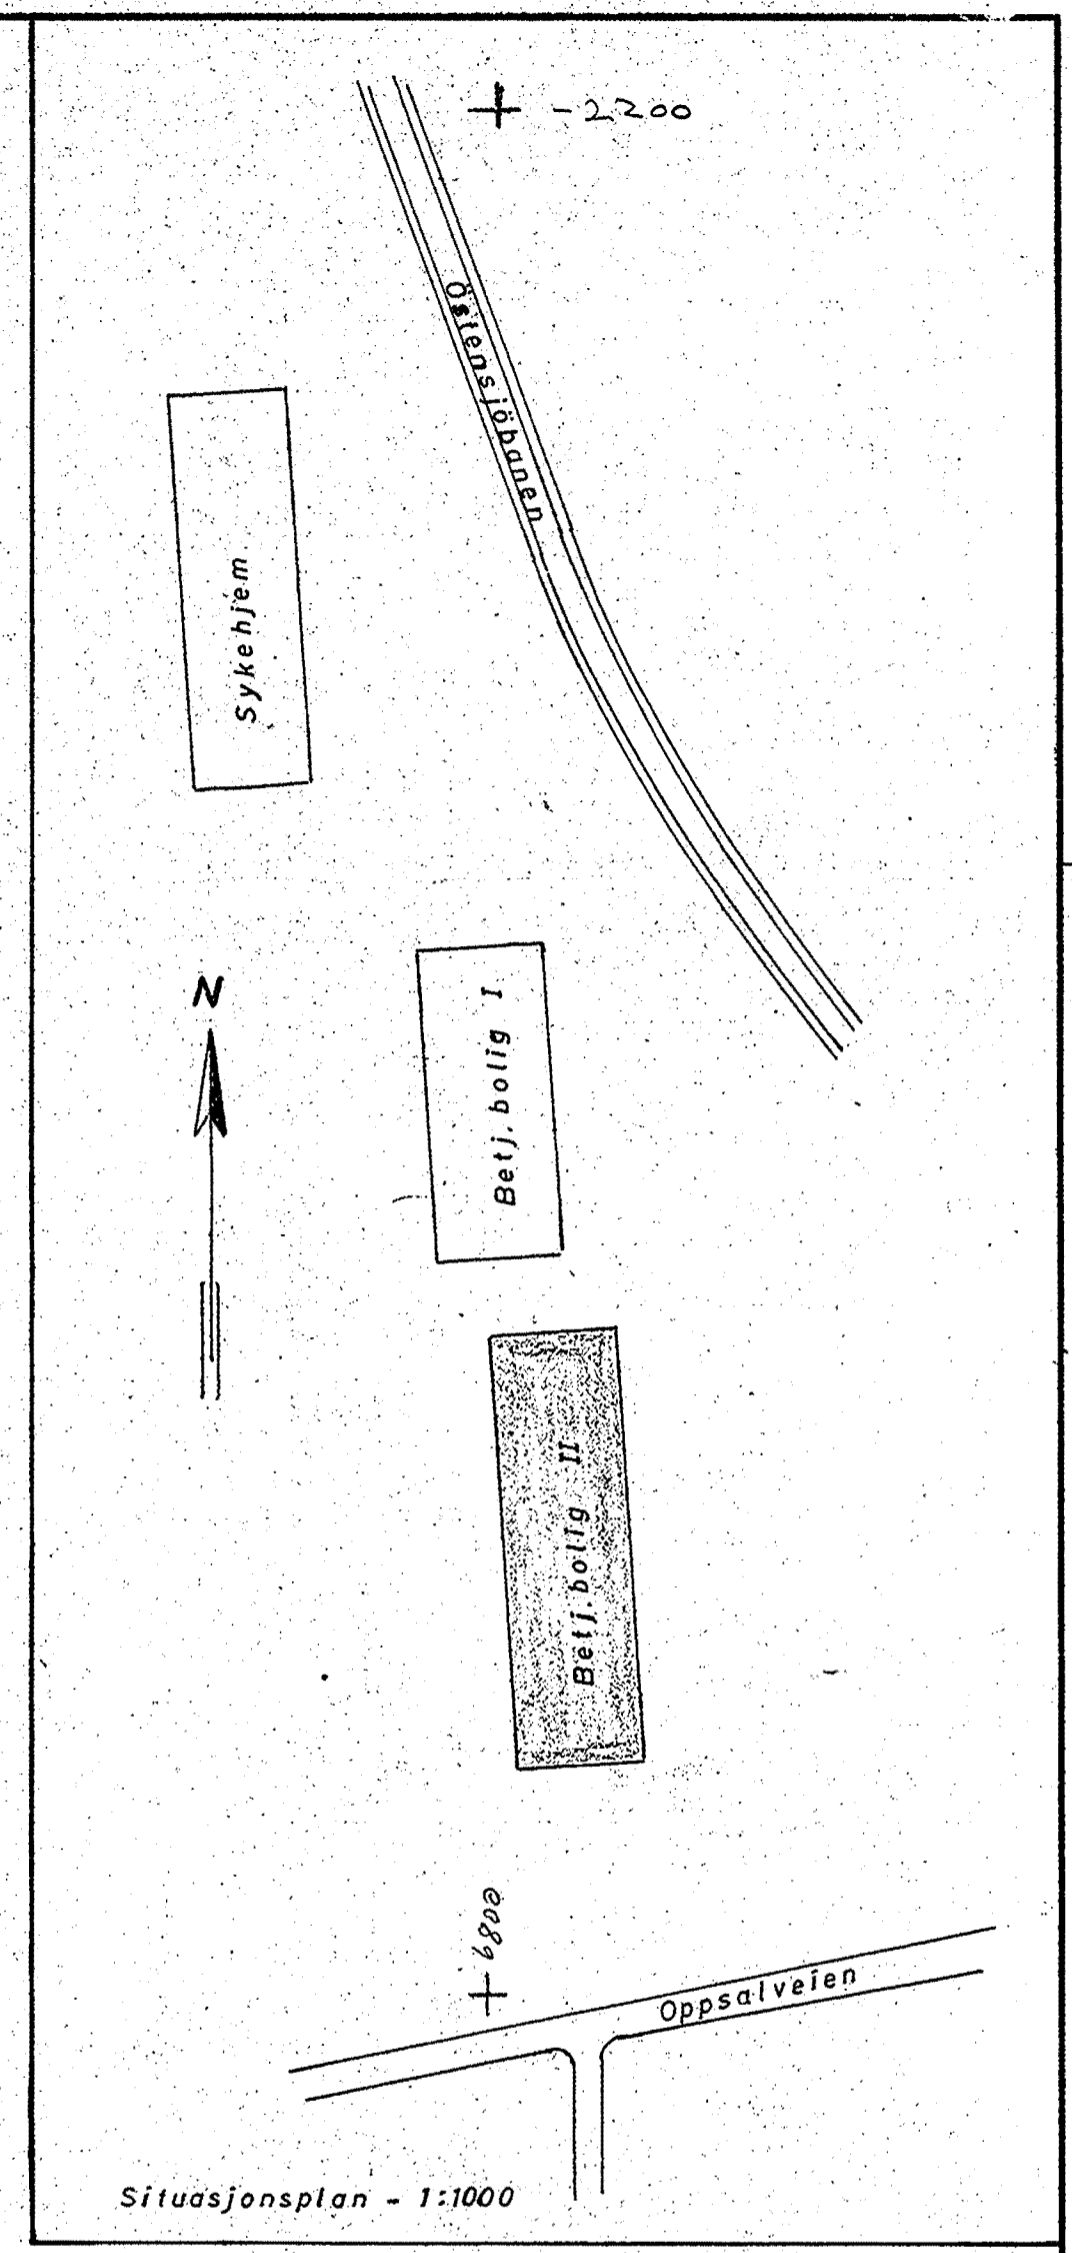

Situasjonsplan - 1:1000


Prøvegrop

- X = Borhull.
- X = Dybde til antatt fjell.
- Y = Kote terreng eller sjøbunn
- Z = -,- antatt fjell.
- [X] = Boring dybde, ikke fjell.
- ⊙ = Prøvehull, 54 m.m. diam.
- ⊖ = -,- 40 -,- -,-
- ⊕ = Vingeboret


—•— prøvegrop A-B-C	15.5.73	T.V.
Påført prøvehull I	12.3.73	T.V.
REV.	INDEKS	
Sykehjem OPPSAL		25.1.73 T.V.
OPPDRAAGSGIVER:	MALESTOKK	GODKJENT
Situasjonsplan	1:1000	P. Gevaldsen
Borplan betjeningsbolig II	1:200	
INGENIØRFIRMA HAUKELID 1/2		ERSTATNING FOR:
GRUNNUNDERSØKELSER - OPPMÅLING		TEGN. NR.: 3048-3
Telefon 21 30 40 - Sandakerveien 76 - Oslo 4		ARB. NR.: 1/73

+ 6700

+ 6750
+ -2150

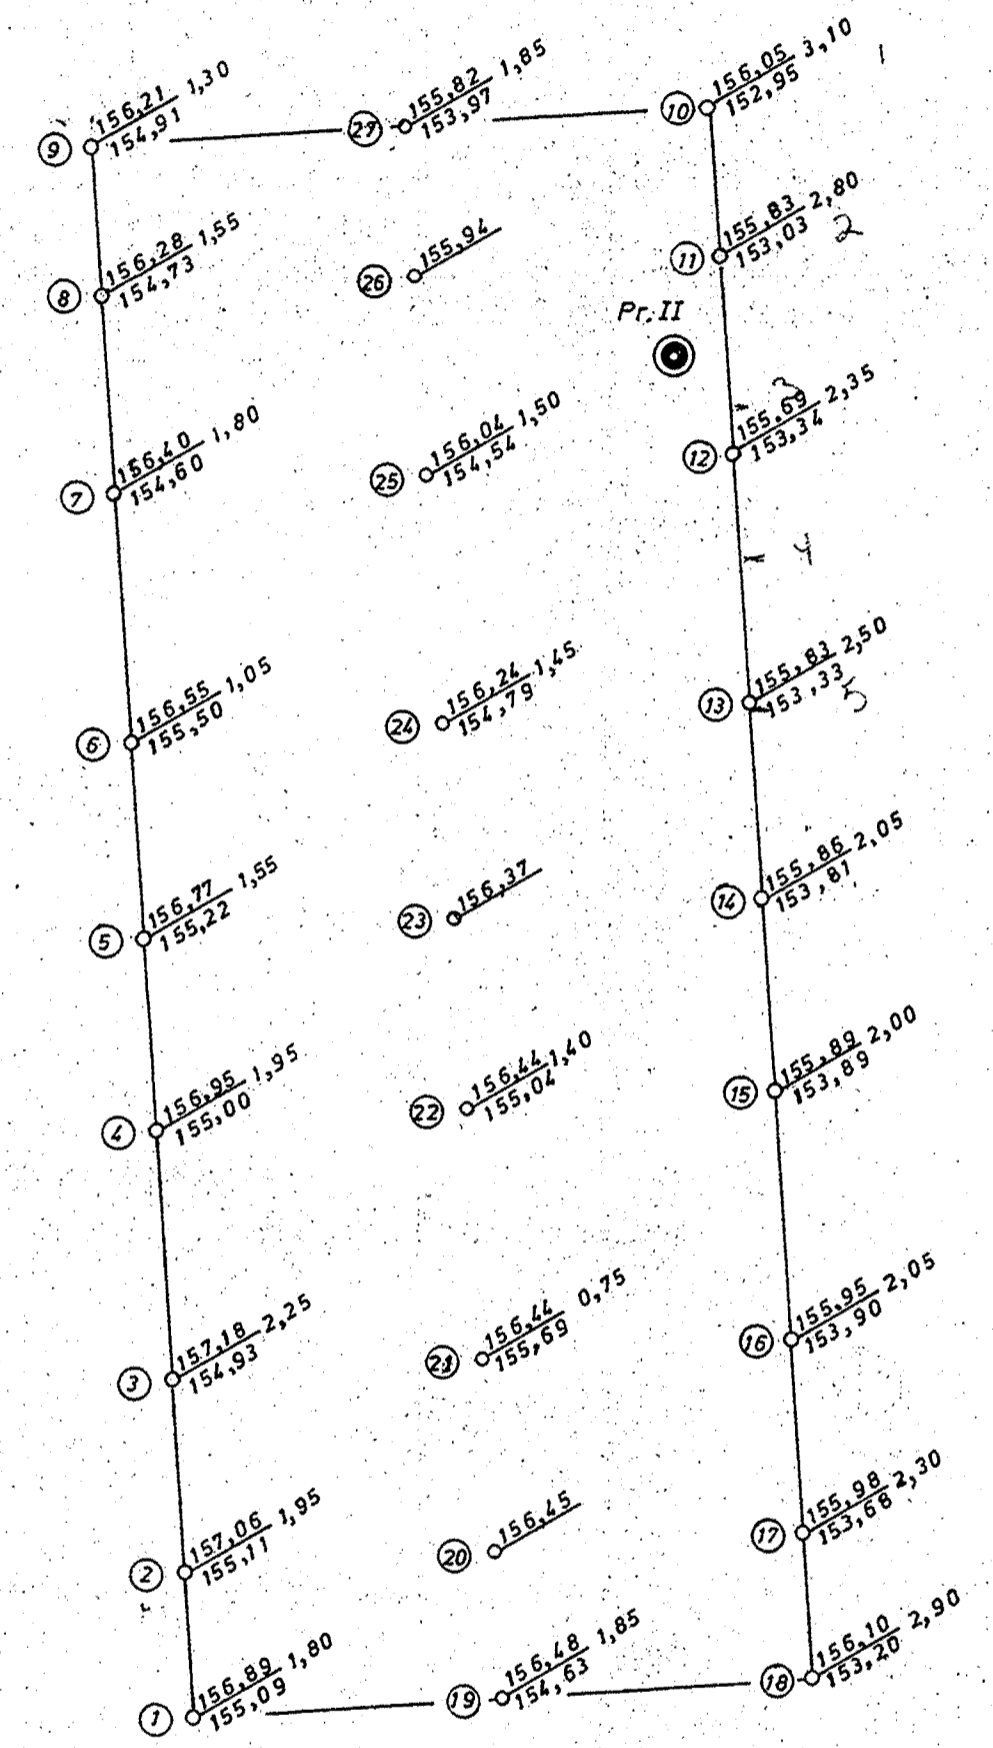

Borplan betjeningsbolig I - 1:200

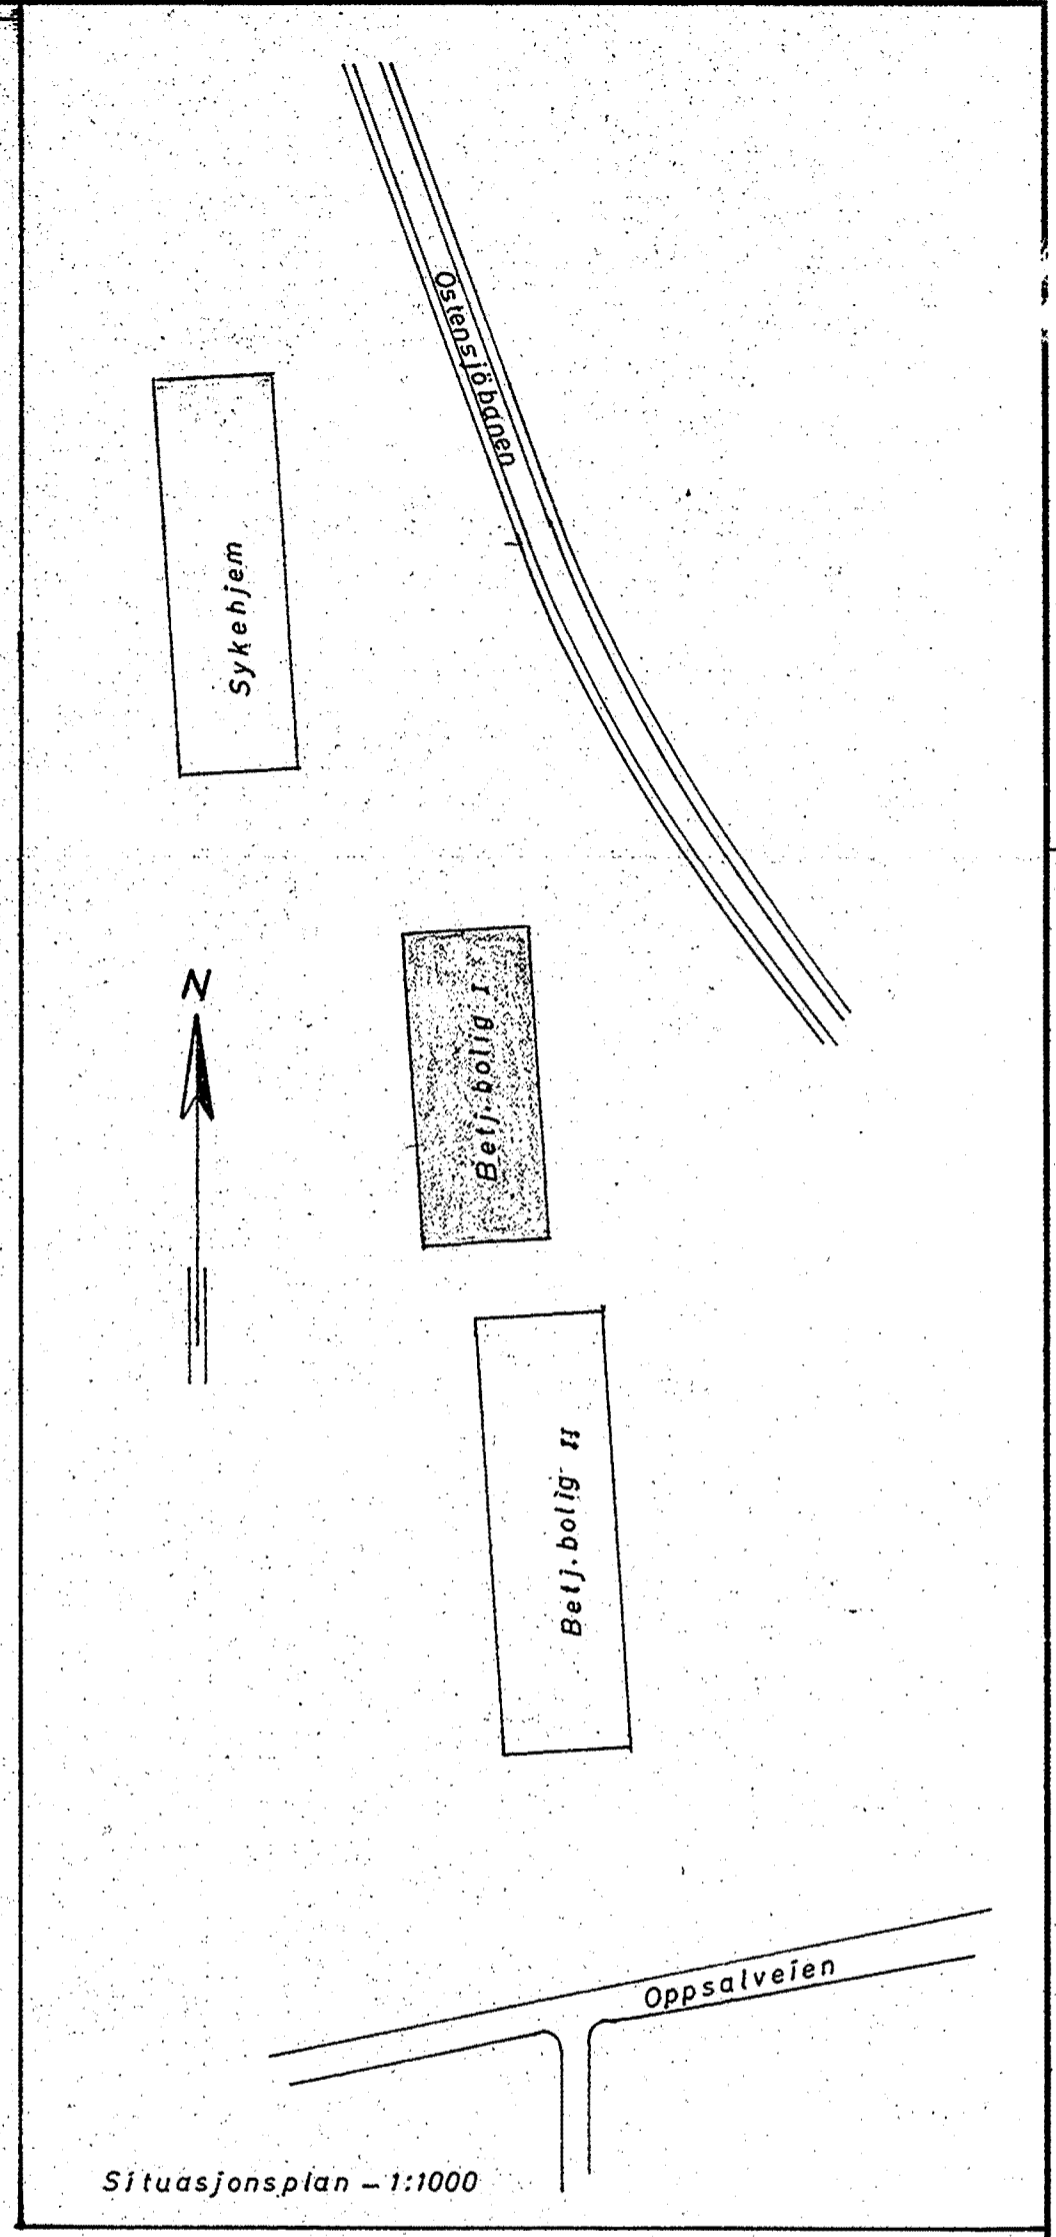

Situasjonsplan - 1:1000

- X = Borhull.
- X = Dybde til antatt fjell.
- Y = Kote terreng eller sjøbunn
- Z = " antatt fjell.
- [X] = Boring dybde, ikke fjell.
- = Prøvehull, 54 m.m. diam.
- = " 40 " "
- ⊕ = Vingeboret

Påført prøvehull II		12.3.73	T.V.
REV.	INDEKS		
Sykehjem OPPSAL		24.1.73	T.V.
OPPDRAUGSGIVER:		DATE	SIGN.
Sitasjonsplan		MÅLESTOKK 1:1000	GODKJENT
Borplan betjeningsbolig I		1:200	<i>R. Gvaddhaug</i>
INGENIØRFIRMA HAUKELID 1/5		ERSTATNING FOR:	
GRUNNUNDERSØKELSER - OPPMÅLING		TEGN. NR.: 3048-2	
Telefon 21 30 40 - Sandakerveien 76 - Oslo 4		ARB. NR.: 1/73	

