

NV: B2 III

*

1130

Drammensvn. 116

1130

Beliggenheten tuivulson
se Oslo 1:4000 Bl. 2

Kan det være Dr.vn. 114 ?

Nei, da stemmer det ikke med
retningen på Dr.vn. el. tomtegrense


se også Oslo 1:4000 fra 1940 Bl. 1.

Boringskart over Drammensveien nr. 116.

Bl. 1130

M=1:100

Nr. 1 | 1.4 = boret dybde til fjell i m.
7.7 = fjellets kote etter byens ± 0

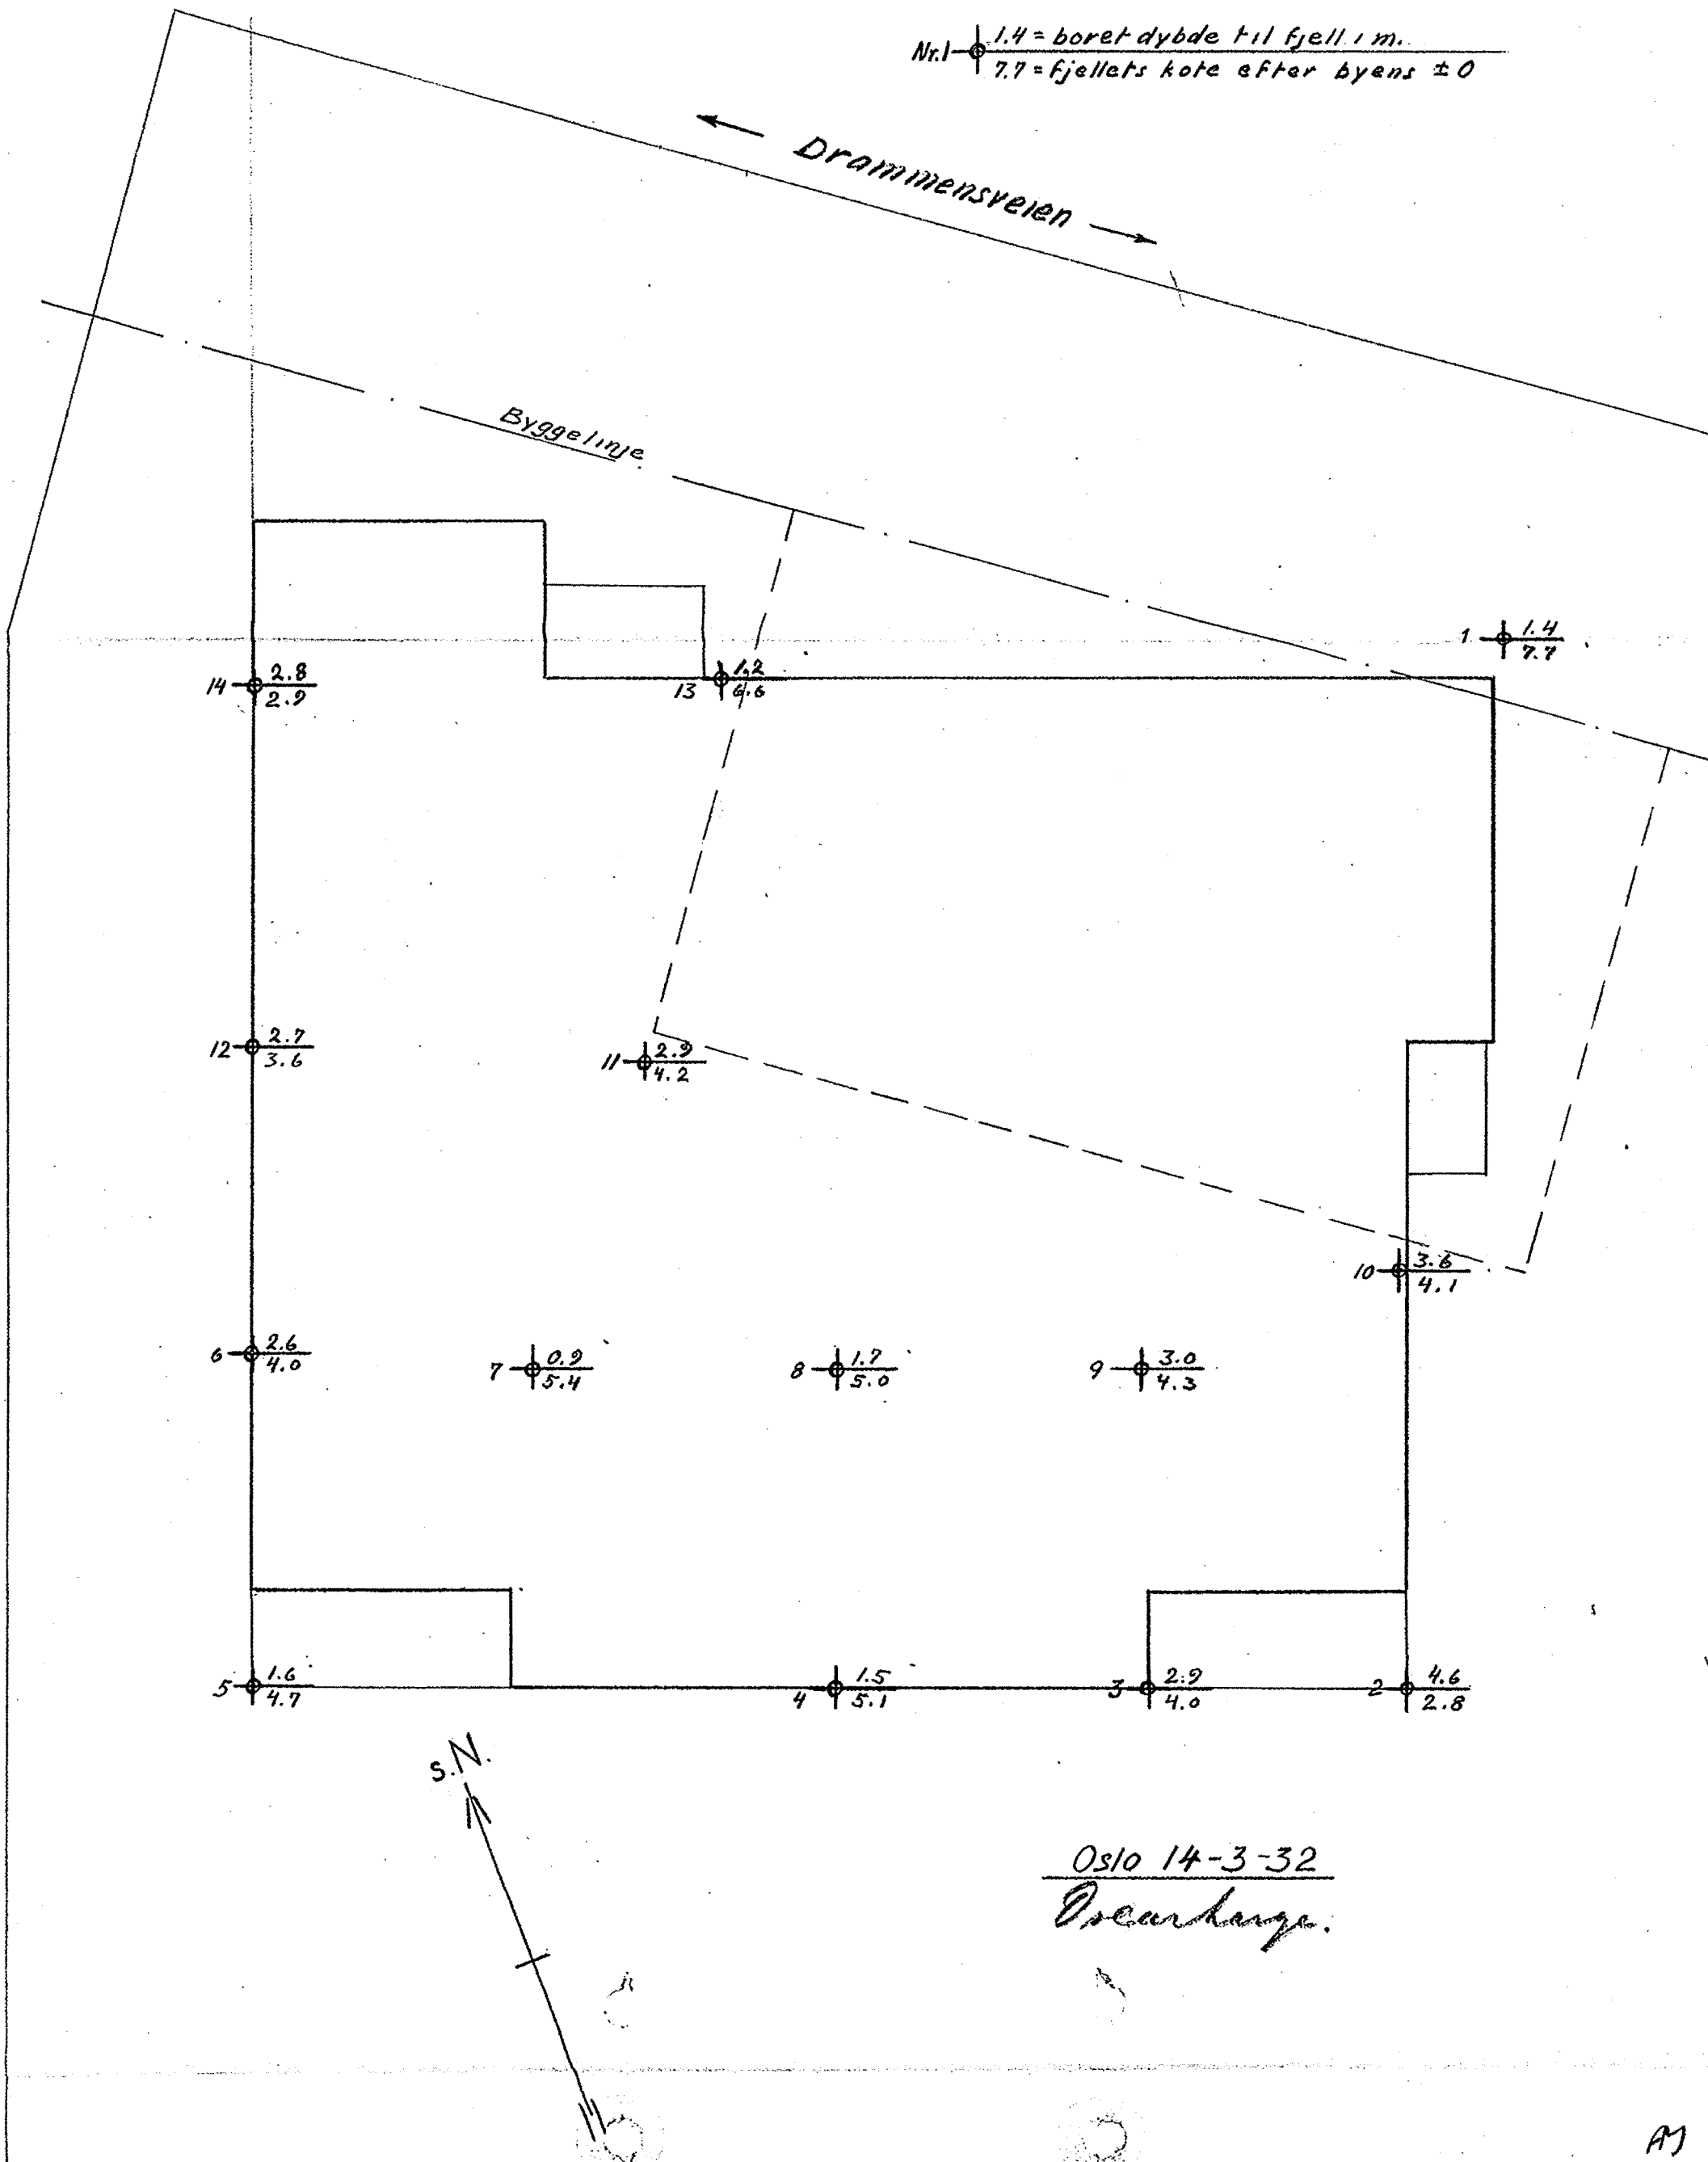

Nord-vestre grense

Byggeskingen

N-pil
er nytt til orientering
pluss naturlig vis at
det uttrykkelig står 116 på
originalen.

Bl. 1130

1:500

