


als Strillingentor O. Kjolseth  
 FORKUNINGSINSTITUTTET FOR ARBEID OG HELSE

Oppdr. 3134  
 Prosjekt (45) Linje Røykås - Høybråten  
 Sted Ellingsrud gård

Bilag nr. 1  
 Boring nr. VM 4  
 Prøvetaker: Ø - 54 mm  
 Dato boret: 5.10. - 70

BORPROFIL

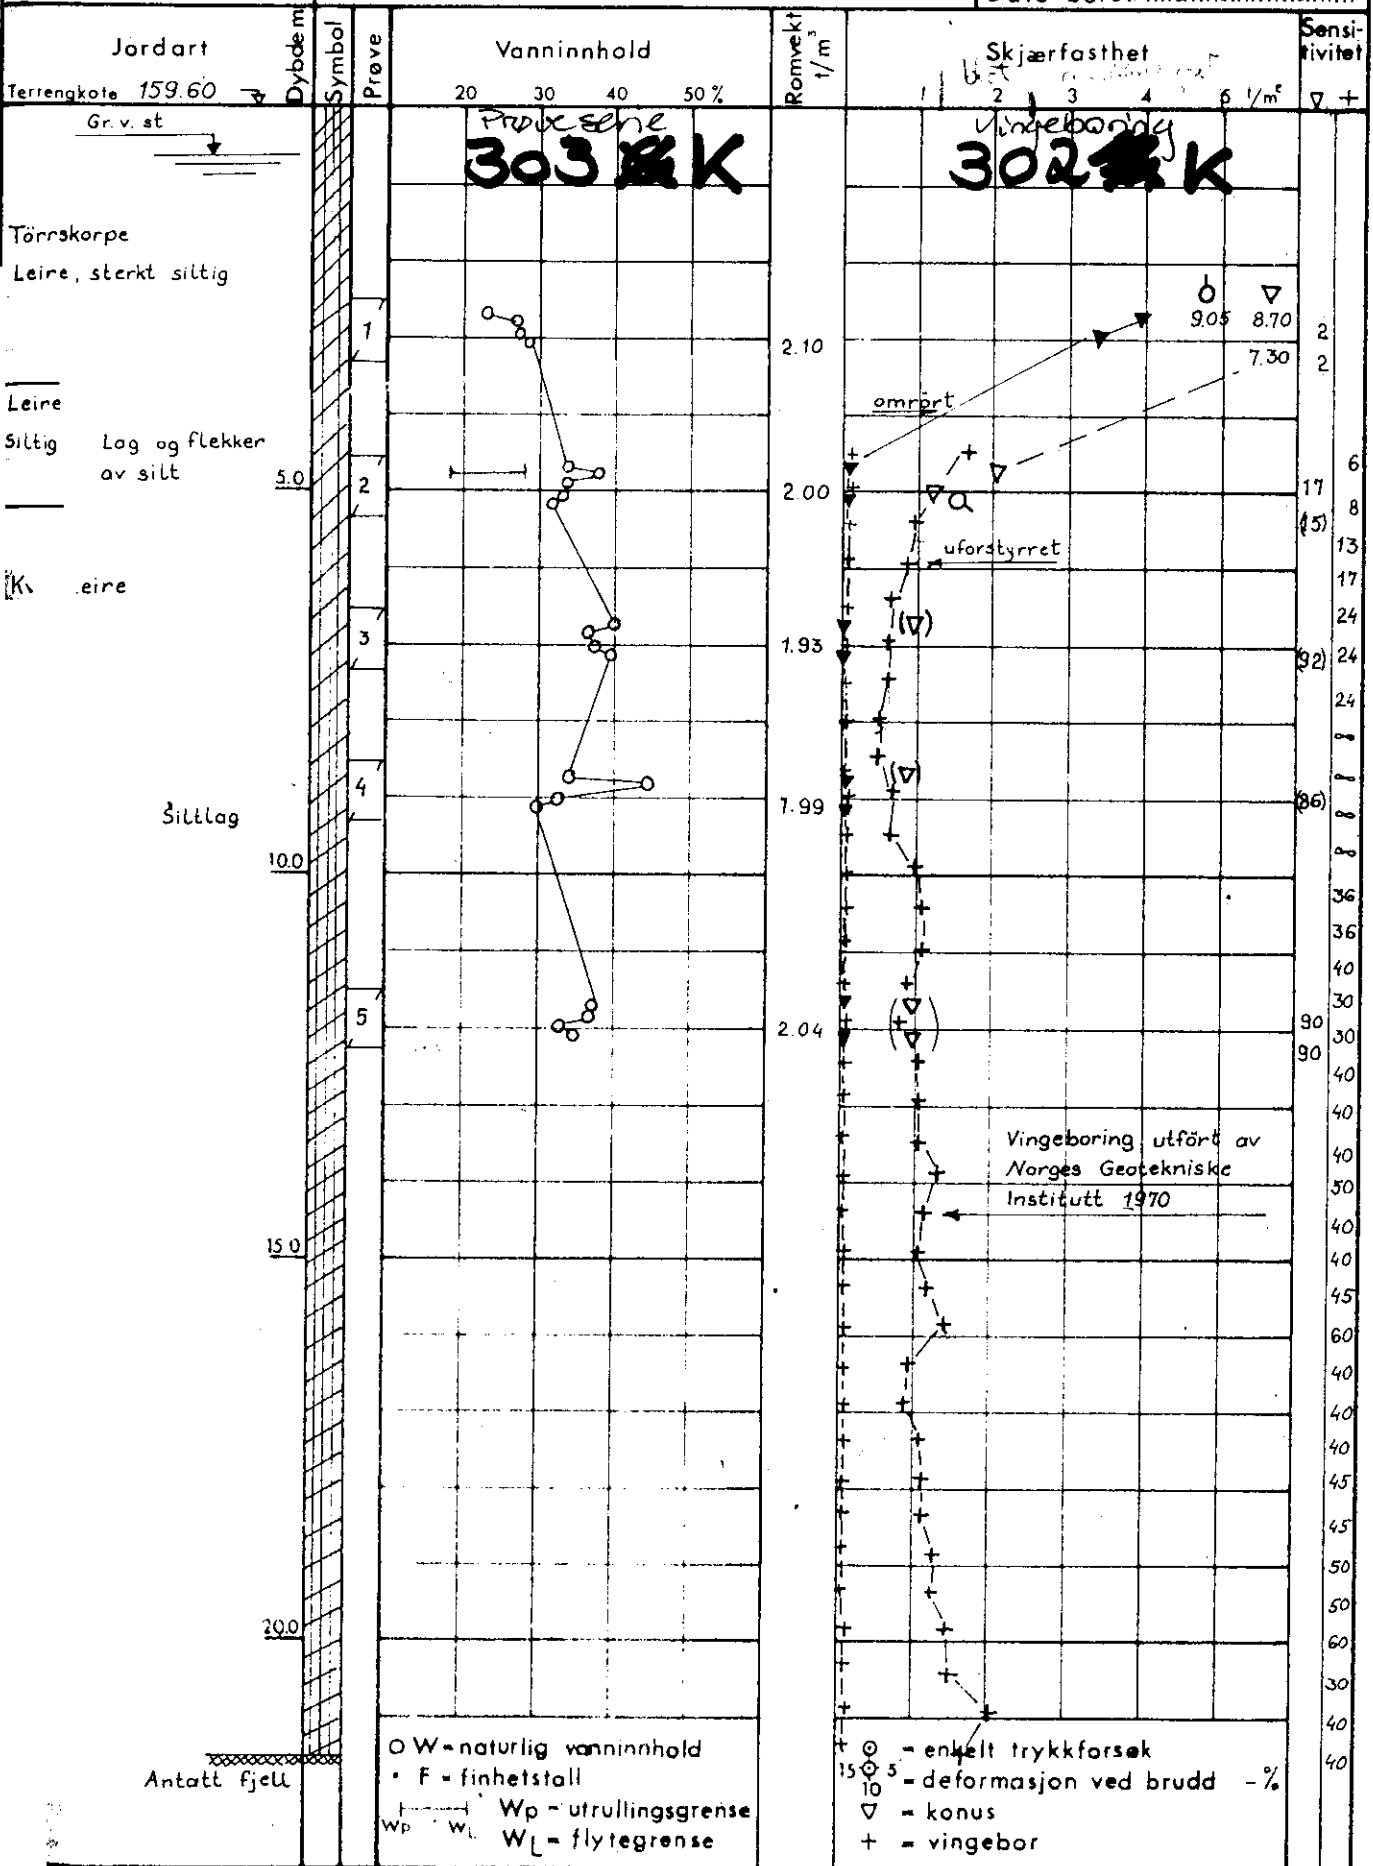

ødometer P - permeabilitetsforsøk K - kornfordeling T - triaksialforsøk

