
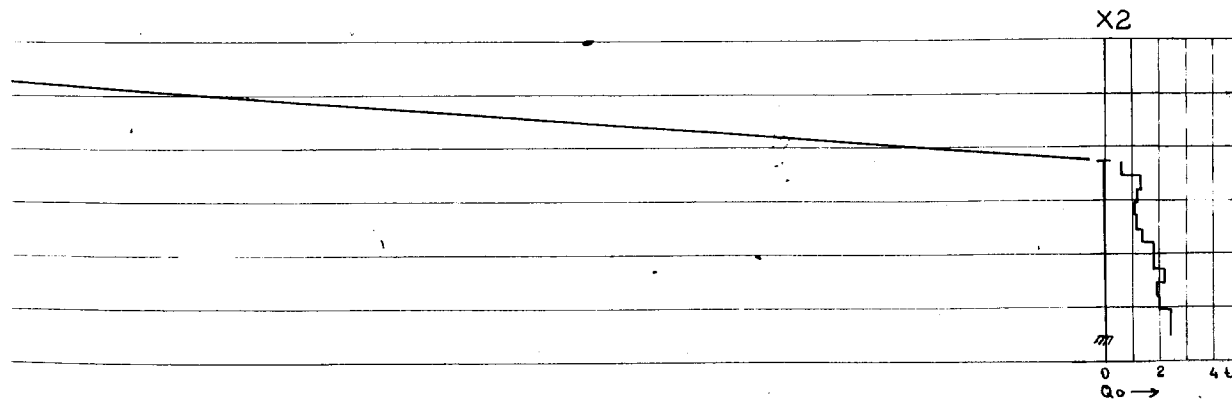


213K

Blokk II

212K

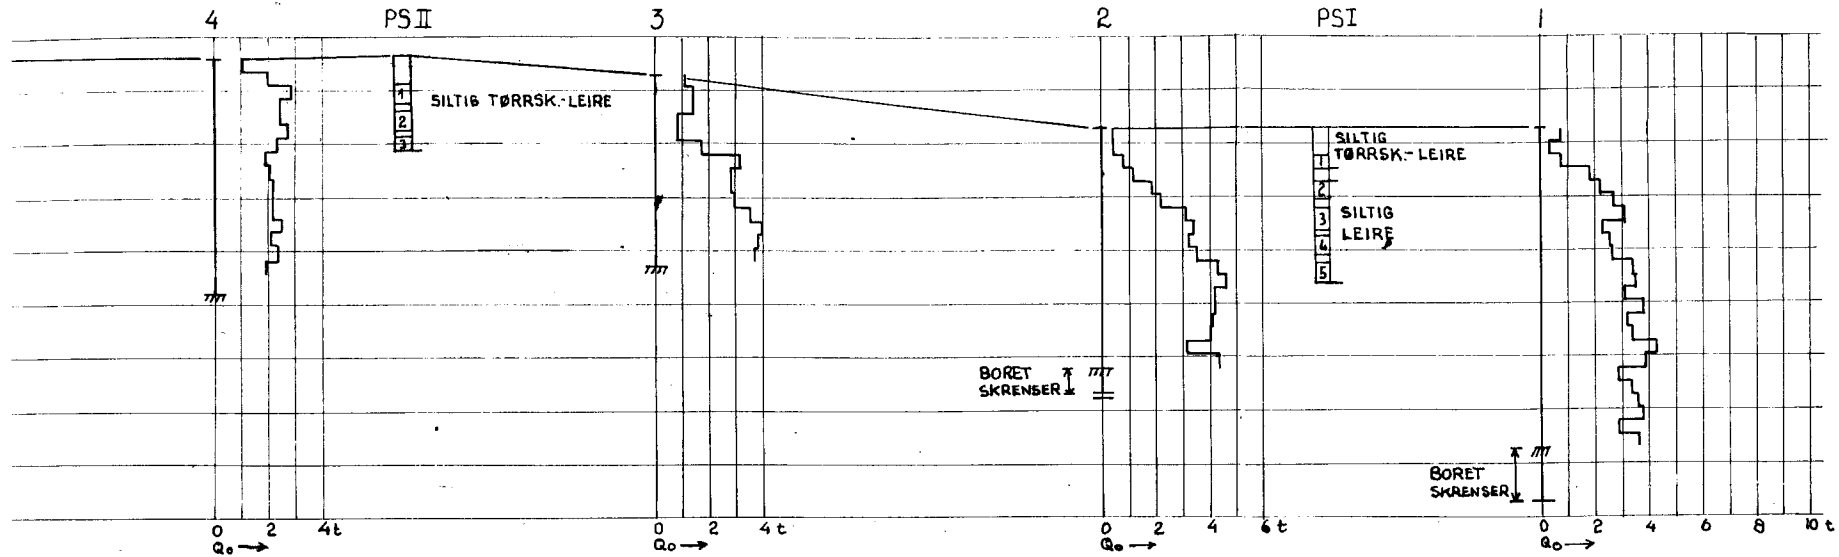

212K-213K

c			
b			
a	Sept. - 66		Tilleggsboringer og prøveserier inntegnet
Rev.	Dato	Sign.	
Byggherre: OBOS			
Anlegg: BOLIGFELT TOKERUD			
Sted: TOKERUD			
GRUNNUNDERSØKELSE BLOKK II		Målestokk 1:200	Målt Beregnet Tegn. Sum Kfr.
A/S SIVILINGENIØR O. KJØLSETH KIRKEVN. 71 - HASLUM - TLF. 53 15 80		Tegn. nr. 2046-3	

NO 0.8