

NO,0:8

Ing. Kjølsets arbeider:

2046

Tokerud boligfelt for OBOS.

10.7.1966

overf. Aug. 93/Amo


NO:07,8, P8

overf. aug 93

overført mai 9466



*** 990**

Tilhører Undergrundskartverket
Malke fjernse




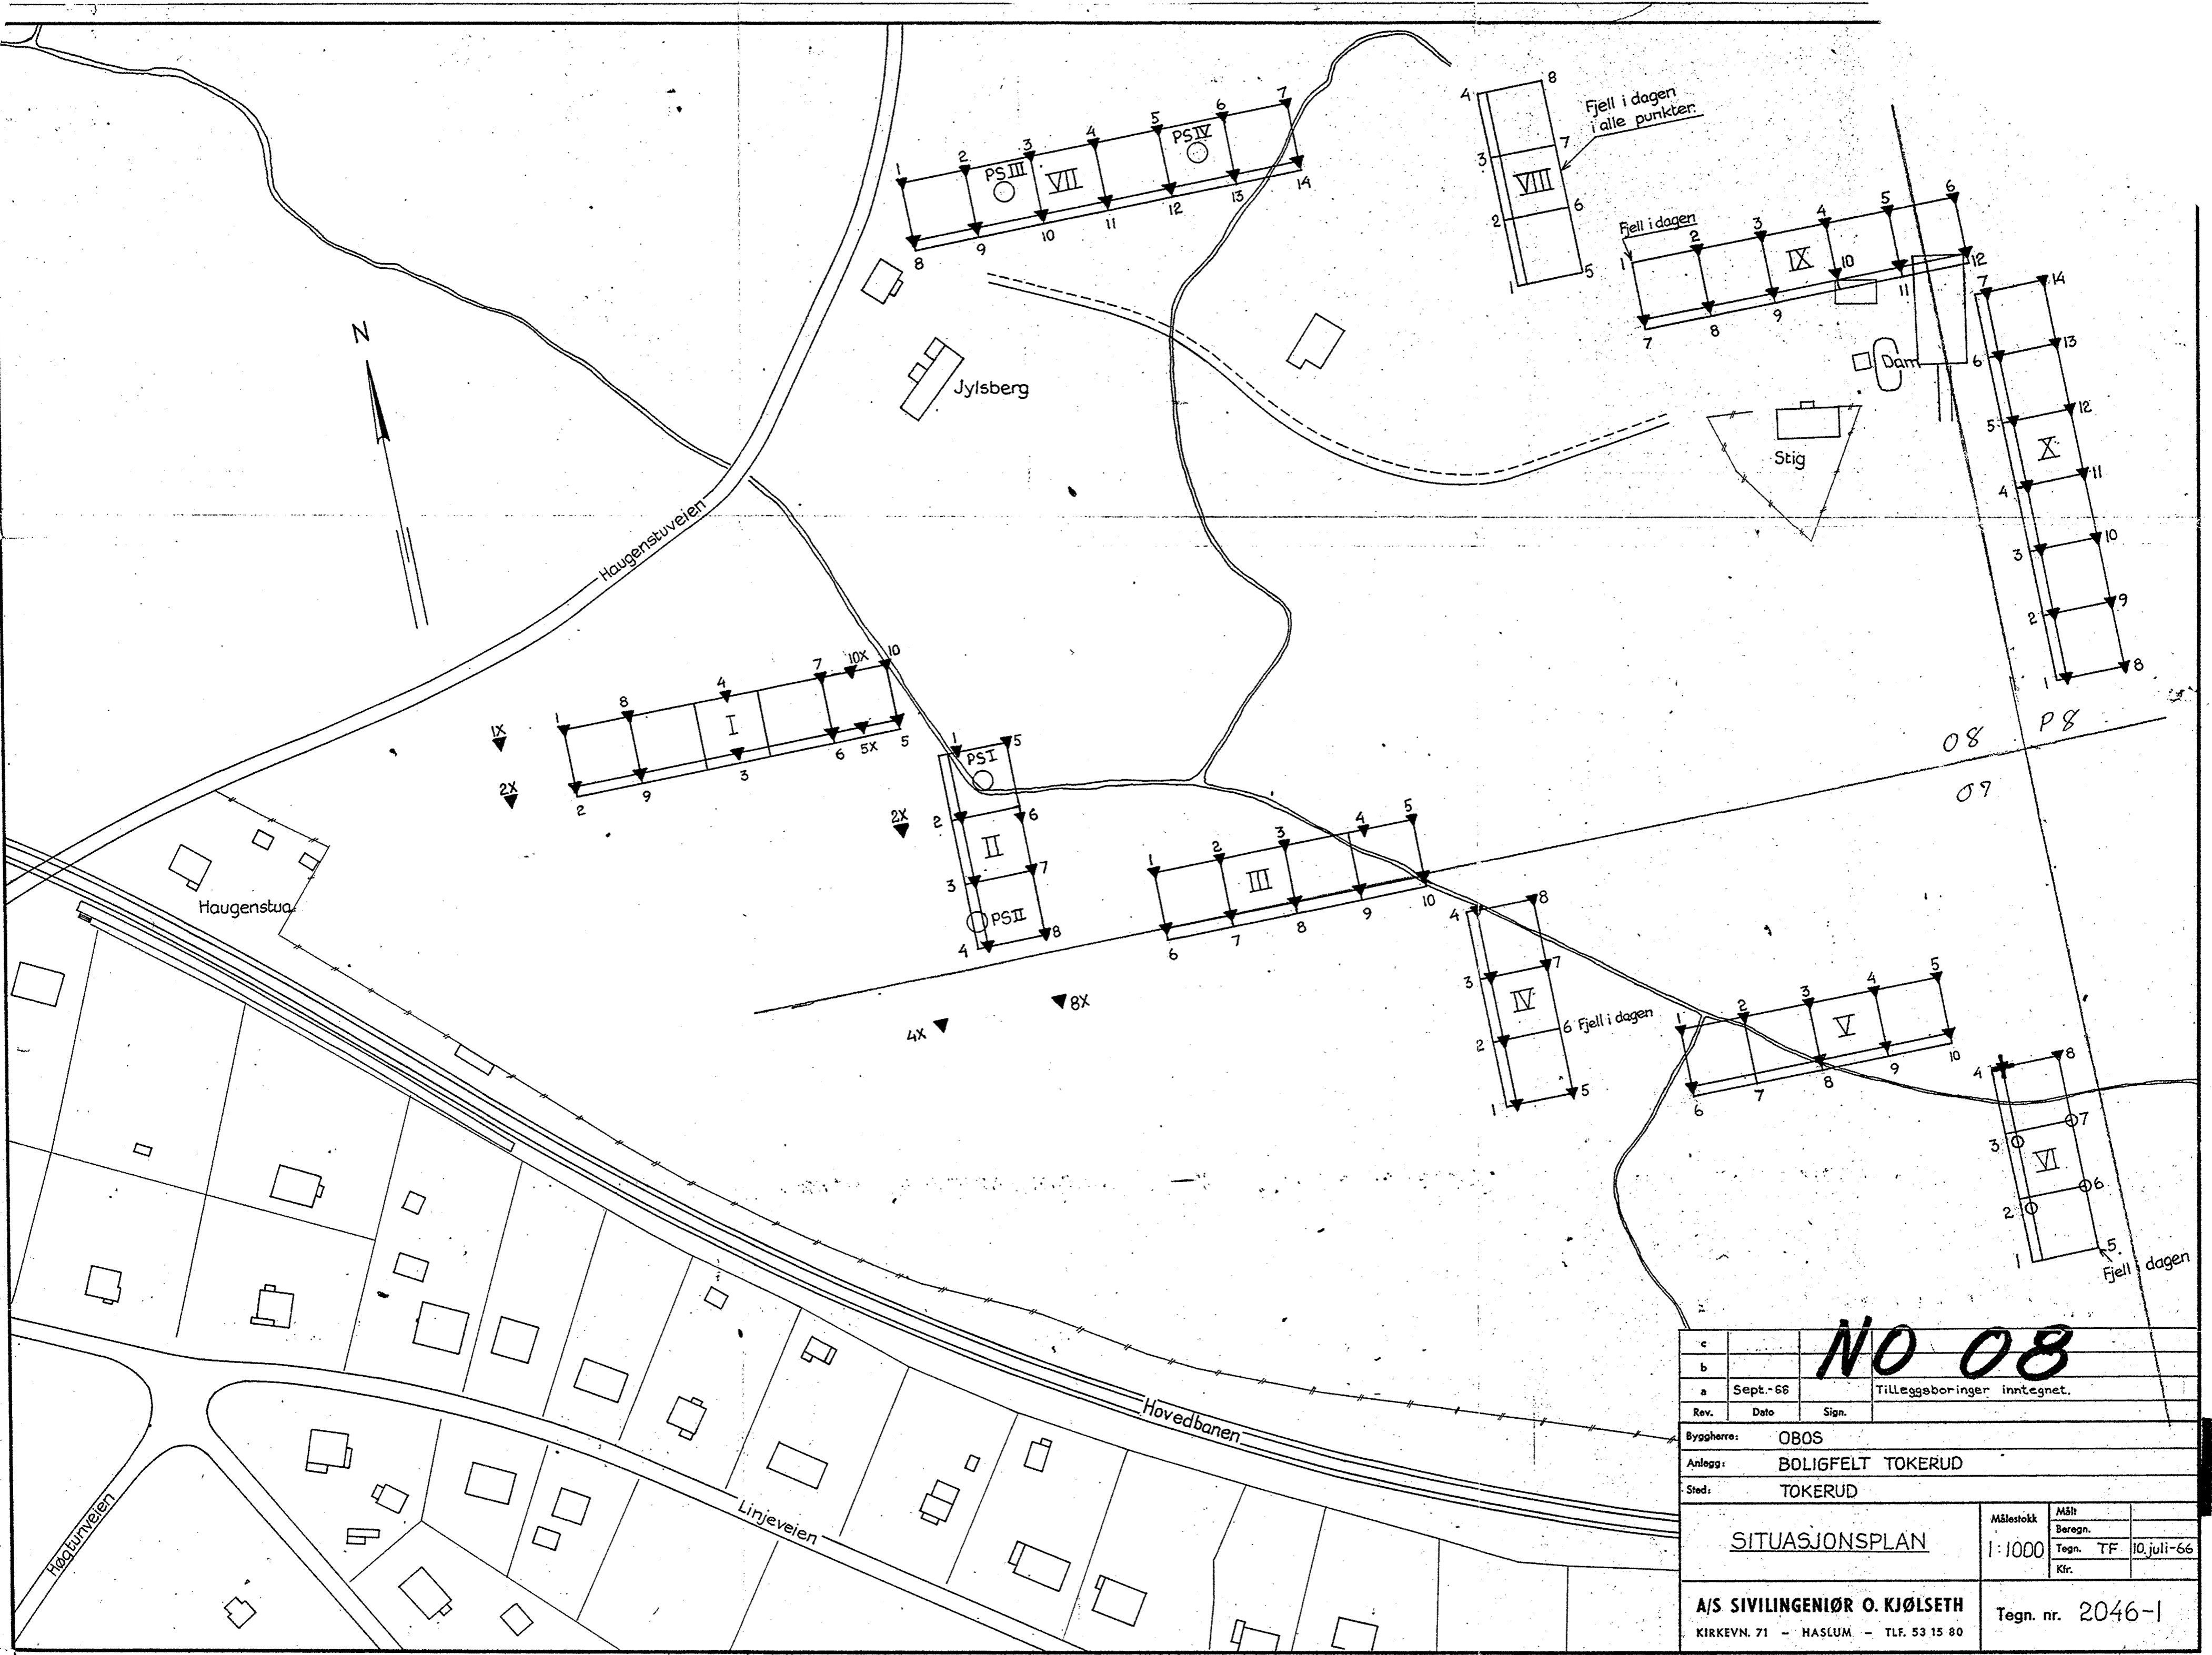


c		NO 08	
b			
a	Sept.-68	Tilleggsboringer inntegnet.	
Rev.	Date	Sign.	
Byggherre: OBOS			
Anlegg: BOLIGFELT TOKERUD			
Sted: TOKERUD			
SITUASJONSPLAN			Målestokk
			Beregn.
			Tegn. TF 10.juli-66
			Kfr.
A/S SIVILINGENIØR O. KJØLSETH			Tegn. nr. 2046-1
KIRKEVN. 71 - HASLUM - TLF. 53 15 80			

Blokk I

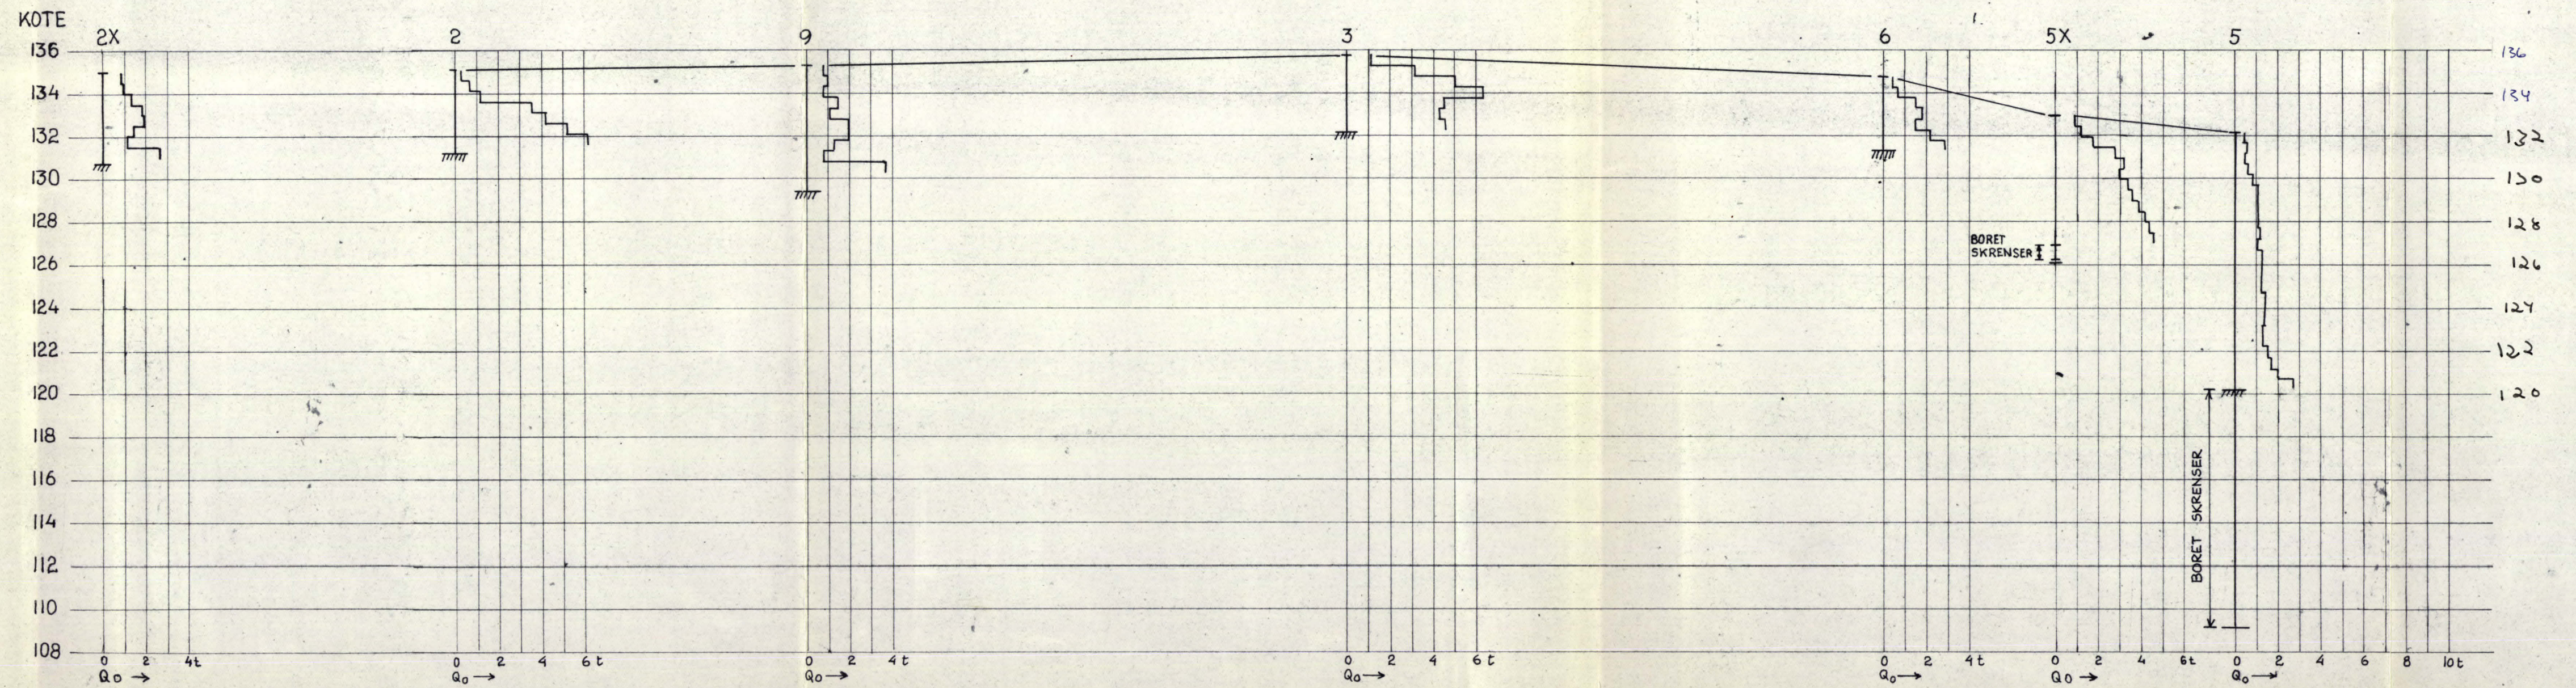
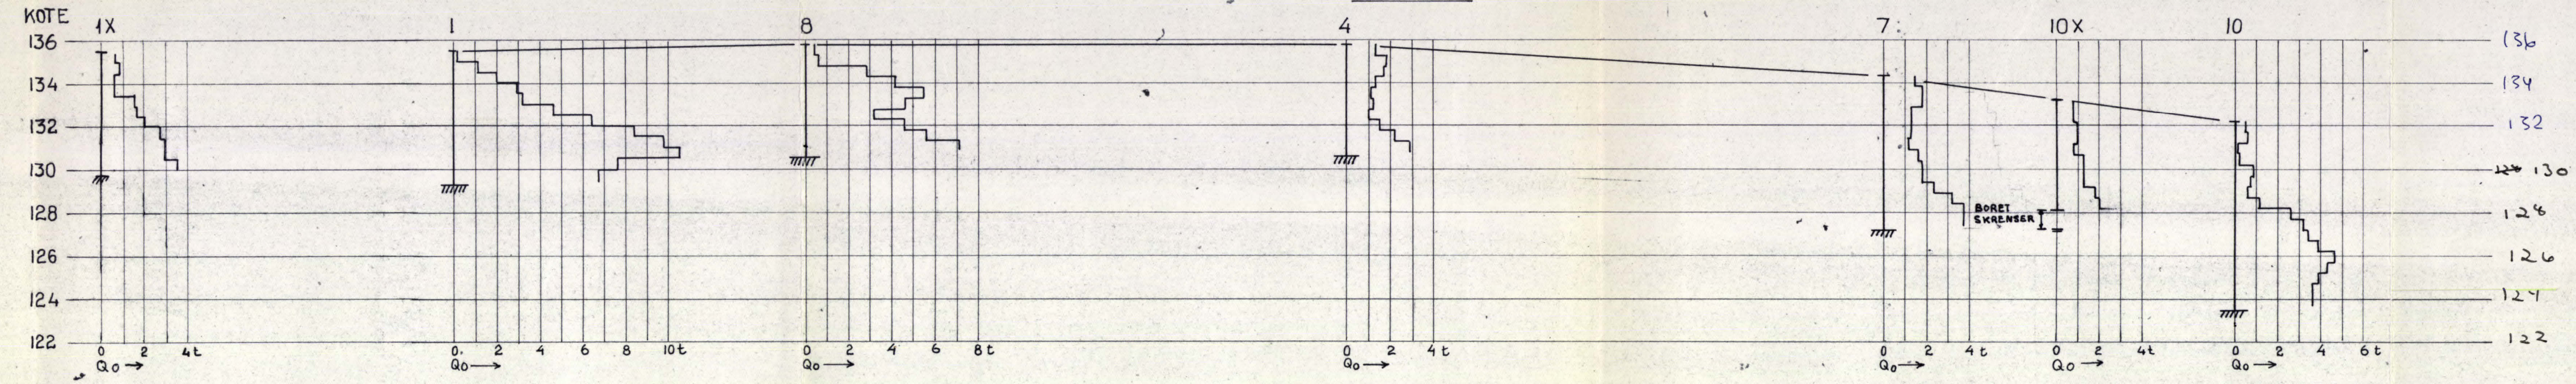


c			
b			
a	Sept. 66		Tilleggsboringer inntegnet.
Rev.	Dato	Sign.	
Byggherre: OBOS			
Anlegg: BOLIGFELT TOKERUD			
Sted: TOKERUD			
GRUNNUNDERSØKELSE BLOKK I		Målestokk 1:200	Målt OB mai-66 Beregn. TF 18.juli-66 Klr.
A/S SIVILINGENIØR O. KJØLSETH KIRKEVN. 71 - HASLUM - TLF. 53 15 80			Tegn. nr. 2046-2

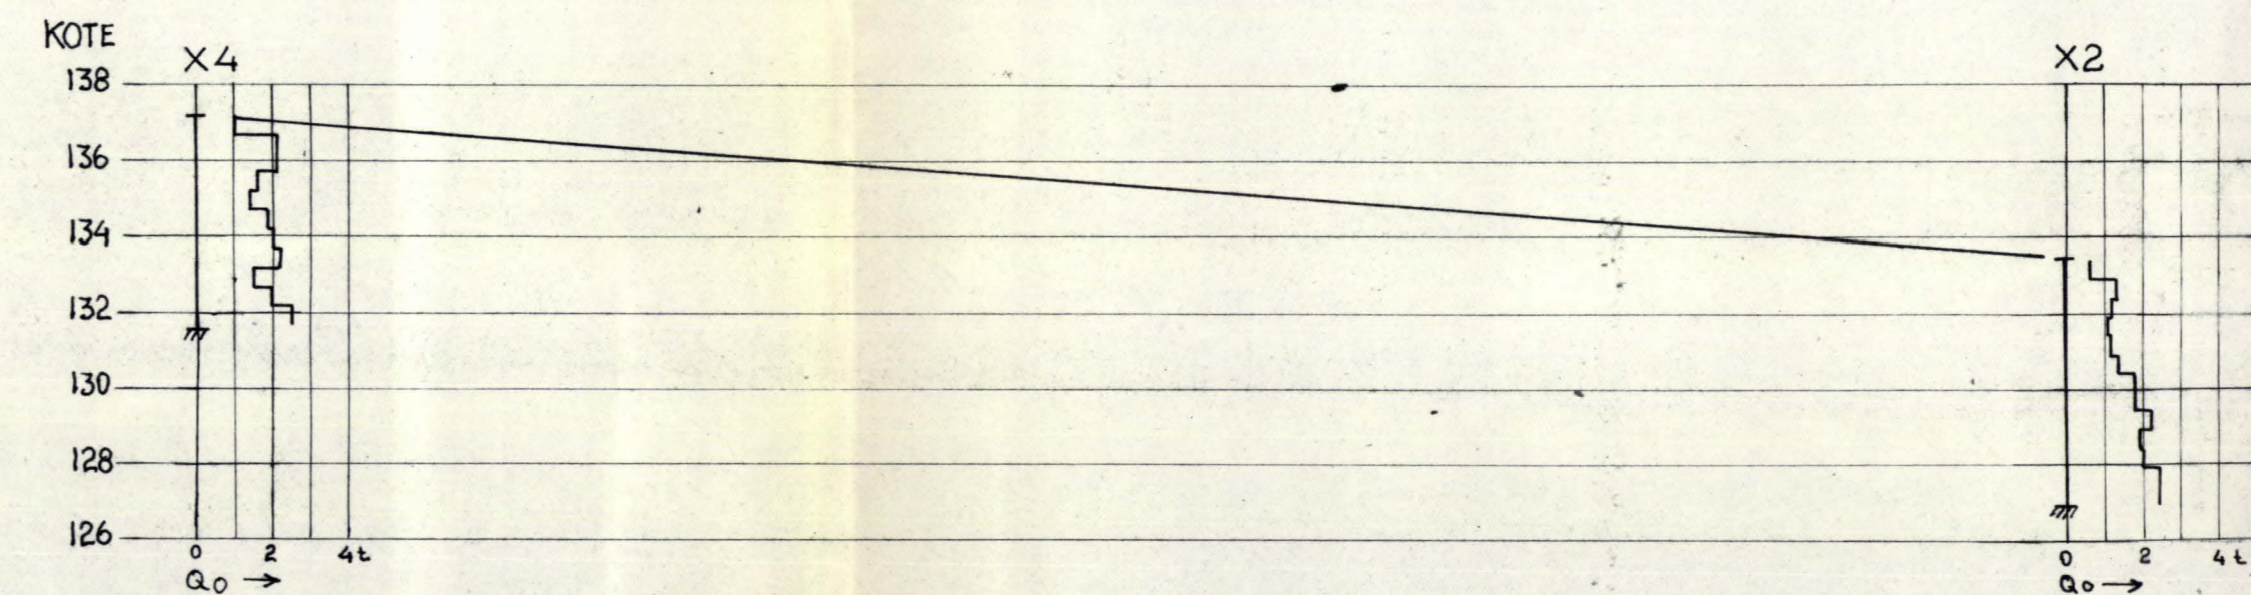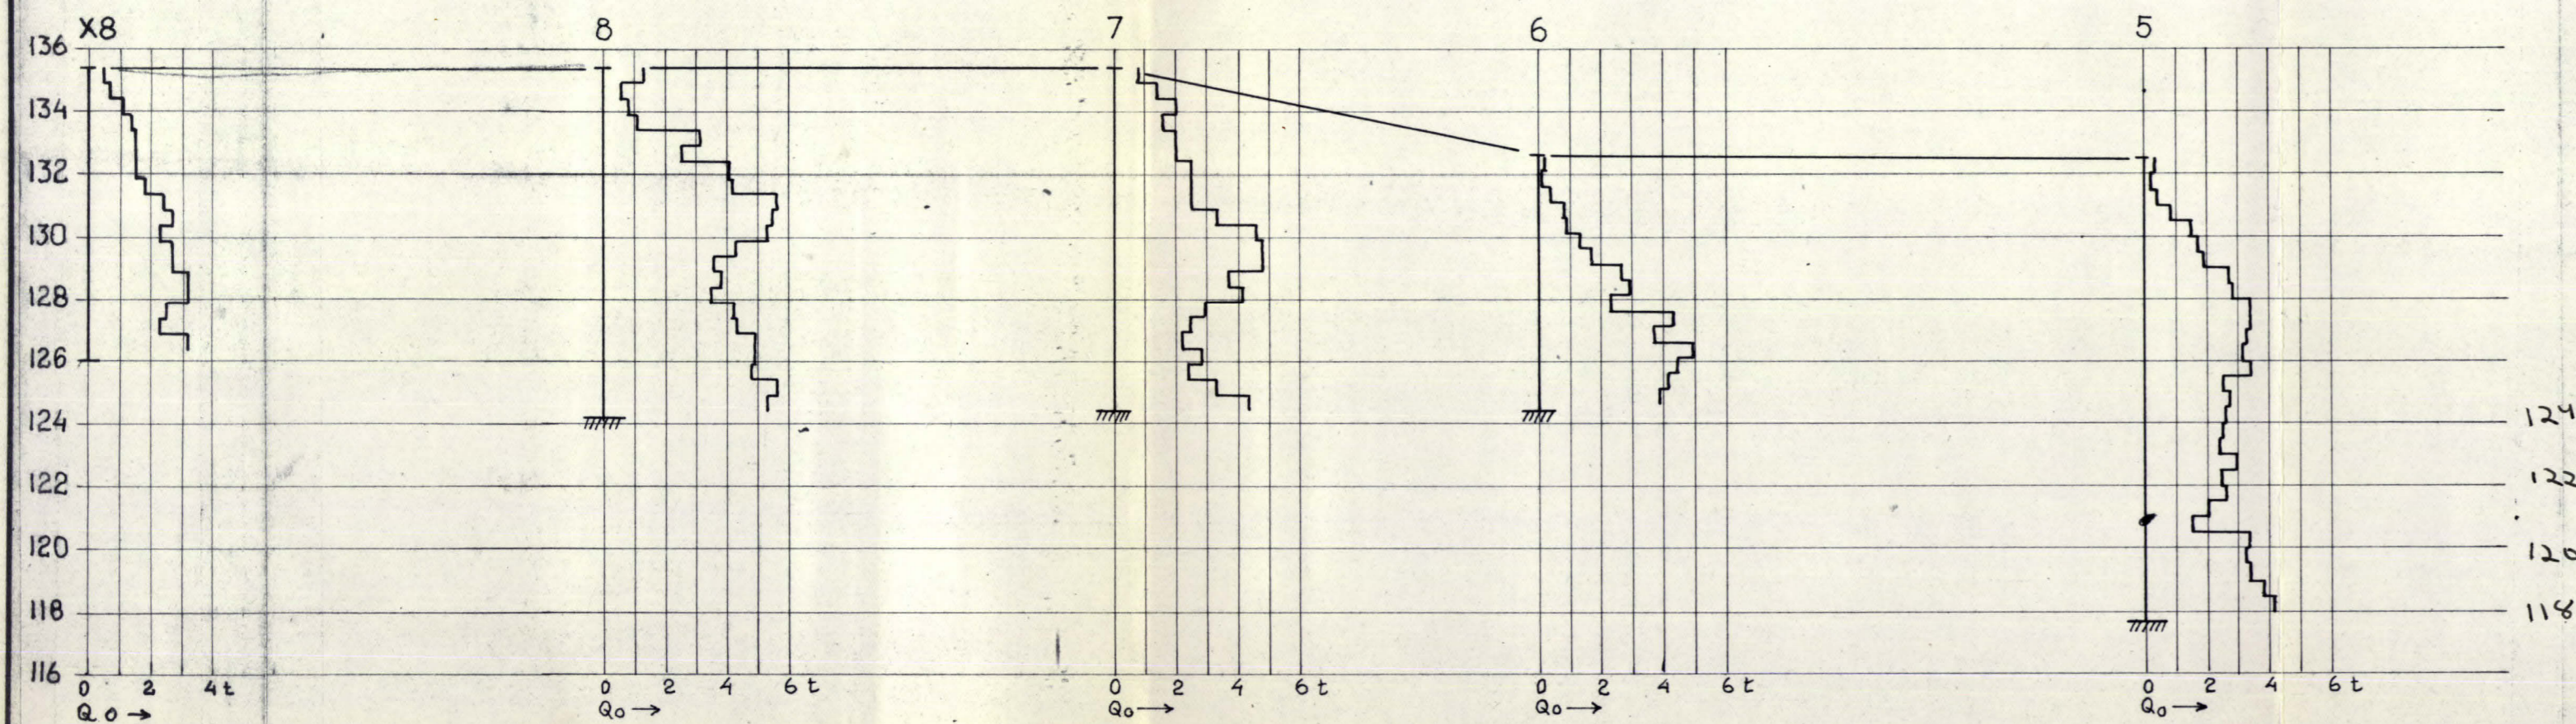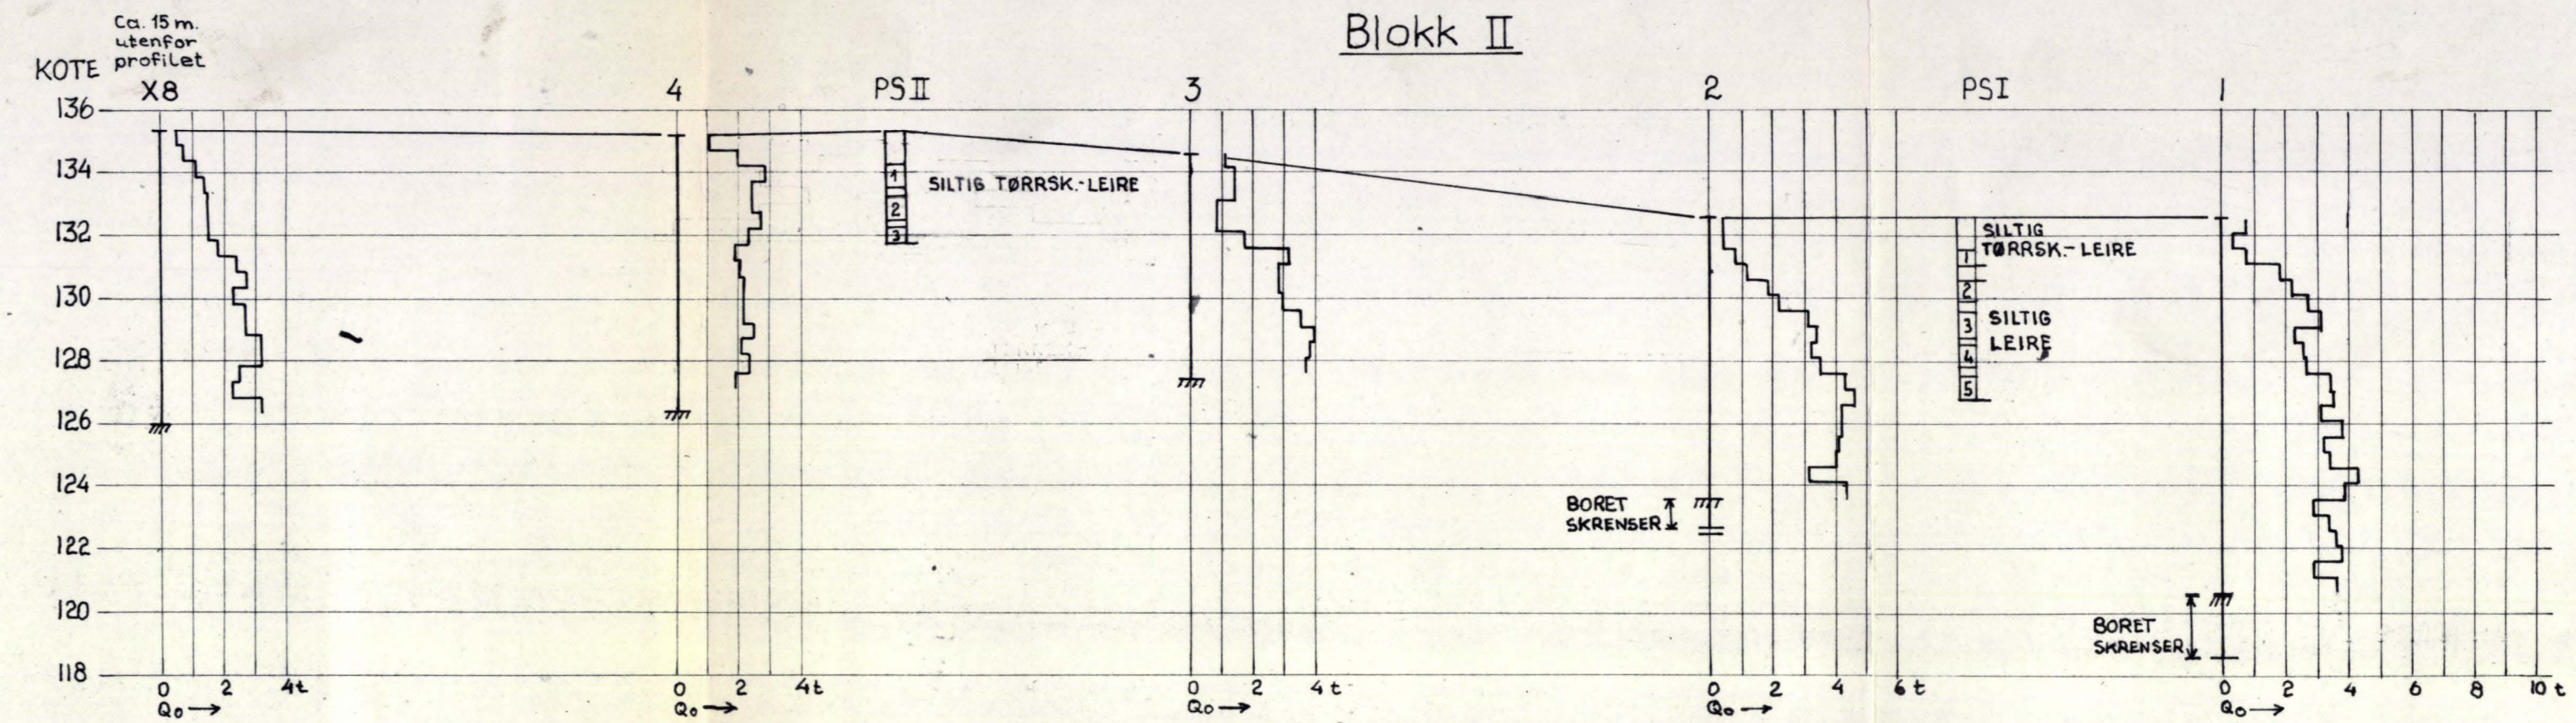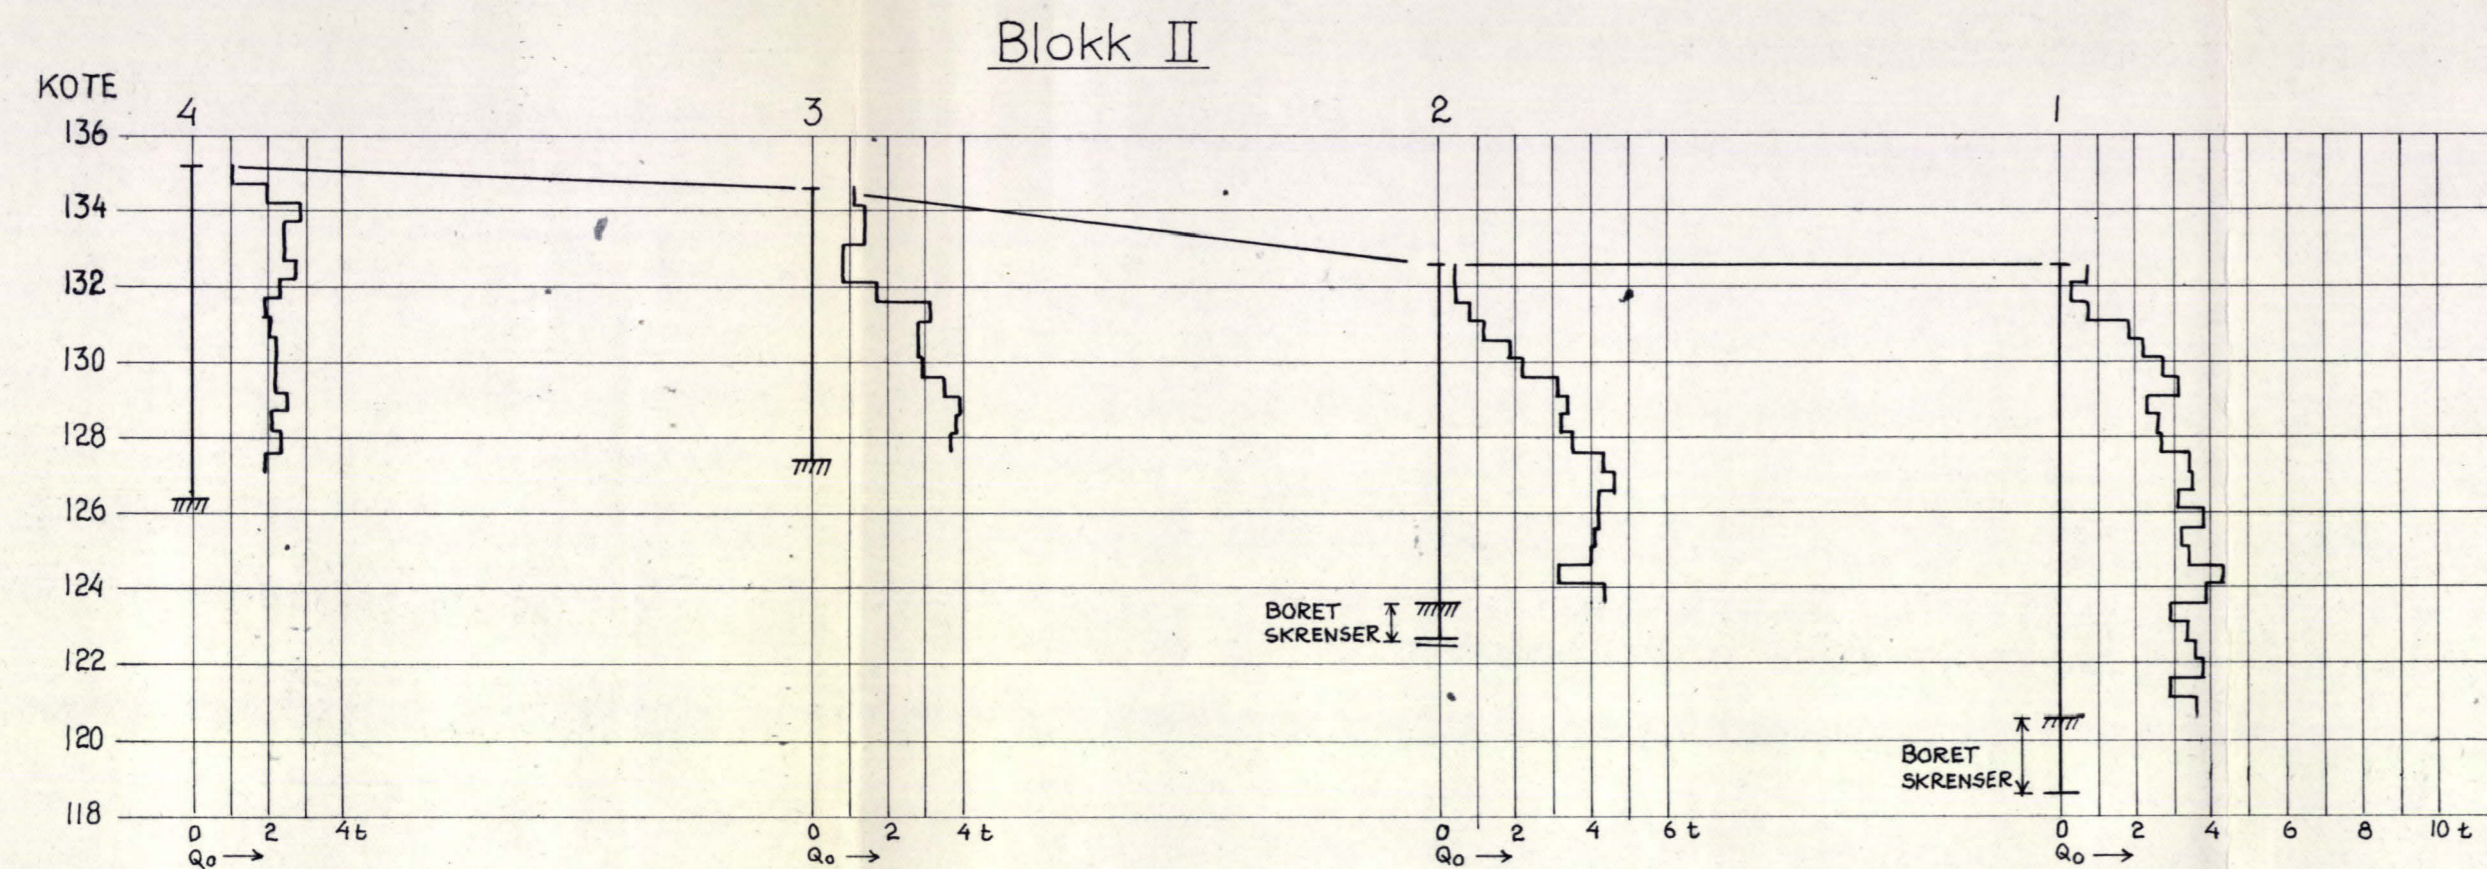



c			
b			
a	Sept.-66		Tilleggsboringer og prøveserier inntegnet
Rev.	Dato	Sign.	
Byggherre: OBOS			
Anlegg: BOLIGFELT TOKERUD			
Sted: TOKERUD			
GRUNNUNDERSØKELSE BLOKK II		Målestokk 1:200	Målt Beregn. Tegn. Sum Kfr.
A/S SIVILINGENIØR O. KJØLSETH KIRKEVN. 71 - HASLUM - TLF. 53 15 80			Tegn. nr. 2046-3

Blokk III

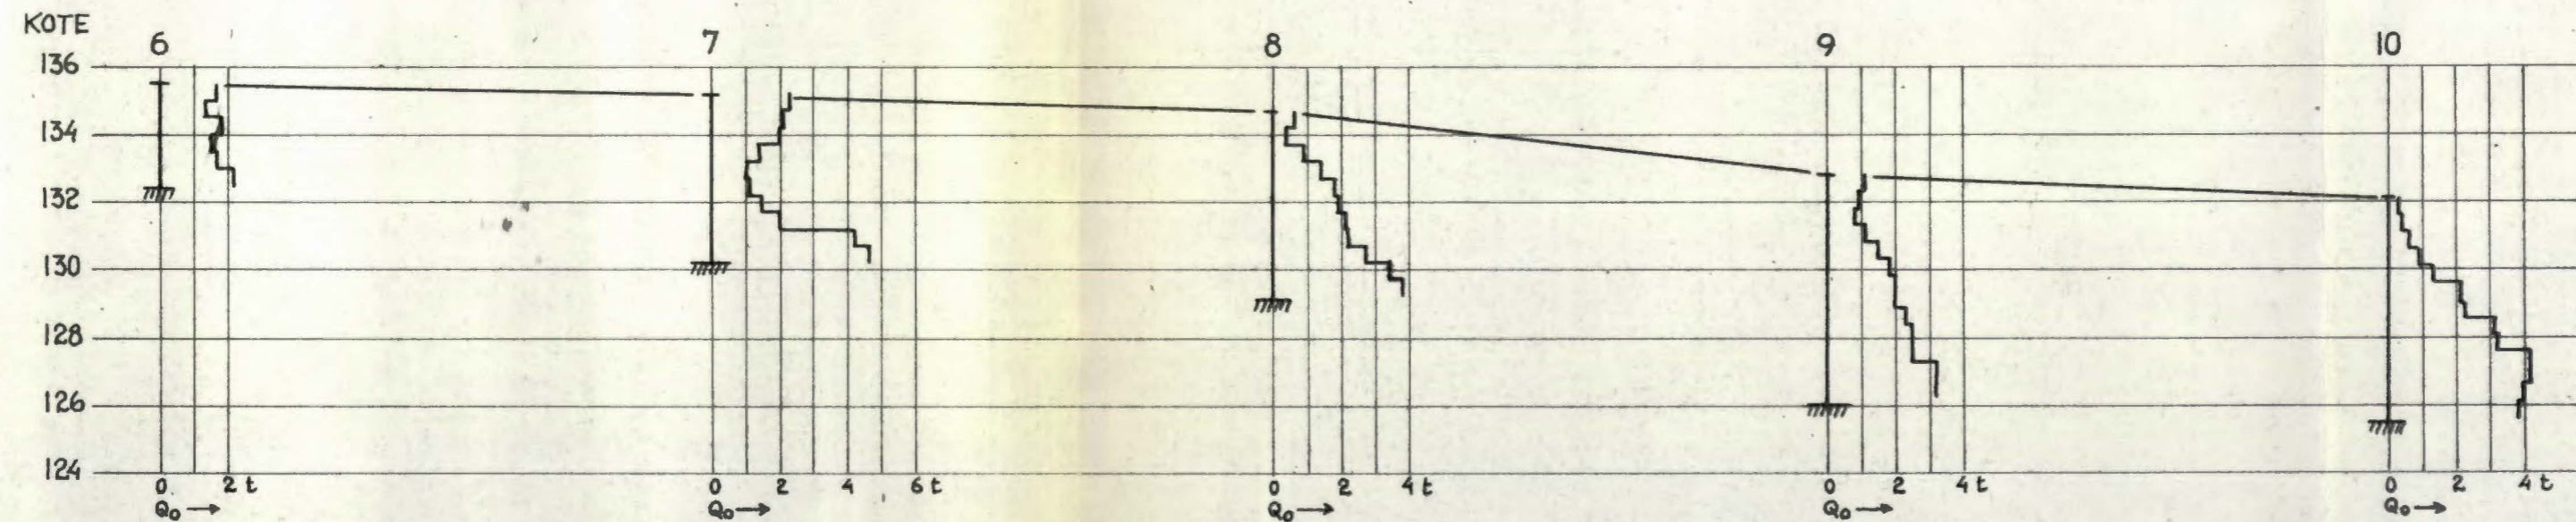
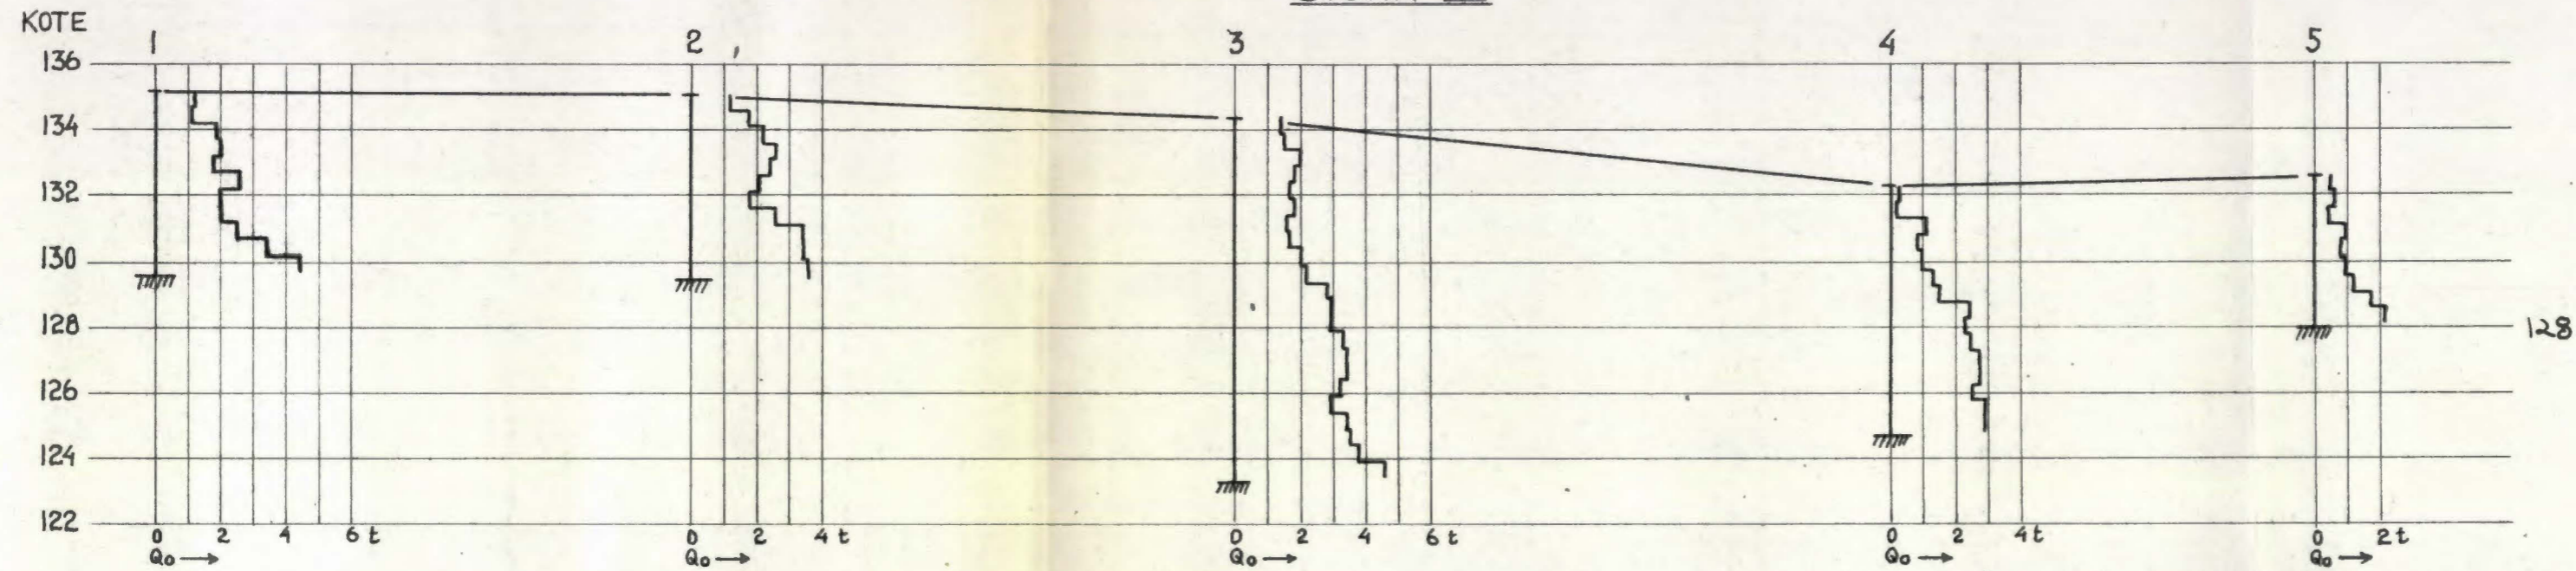


c			
b			
a			
Rev.	Dato	Sign.	
Byggherre: OBOS			
Anlegg: BOLIGFELT TOKERUD			
Sted: TOKERUD			
GRUNNUNDERSØKELSE BLOKK III		Målestokk	Målt OB juni-66
		1:200	Beregn. Tegn. TF 18.juli-66
A/S SIVILINGENIØR O. KJØLSETH KIRKEVN. 71 - HASLUM - TLF. 53 15 80		Tegn. nr. 2046-4	

Blokk IV

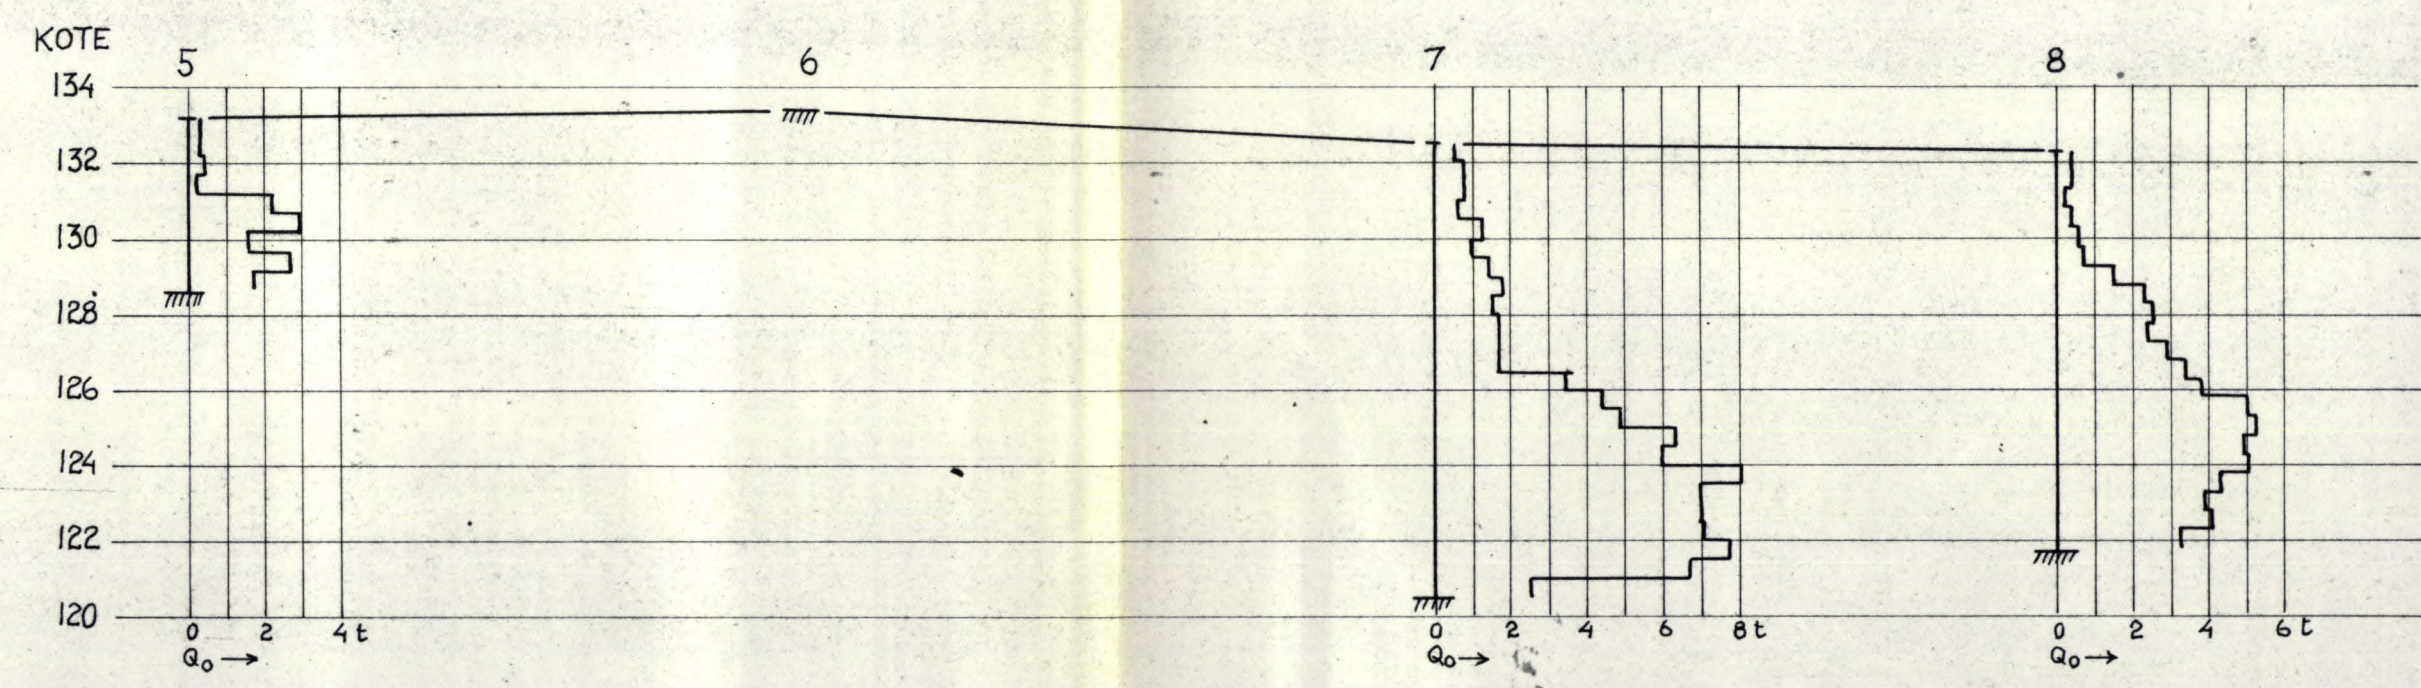
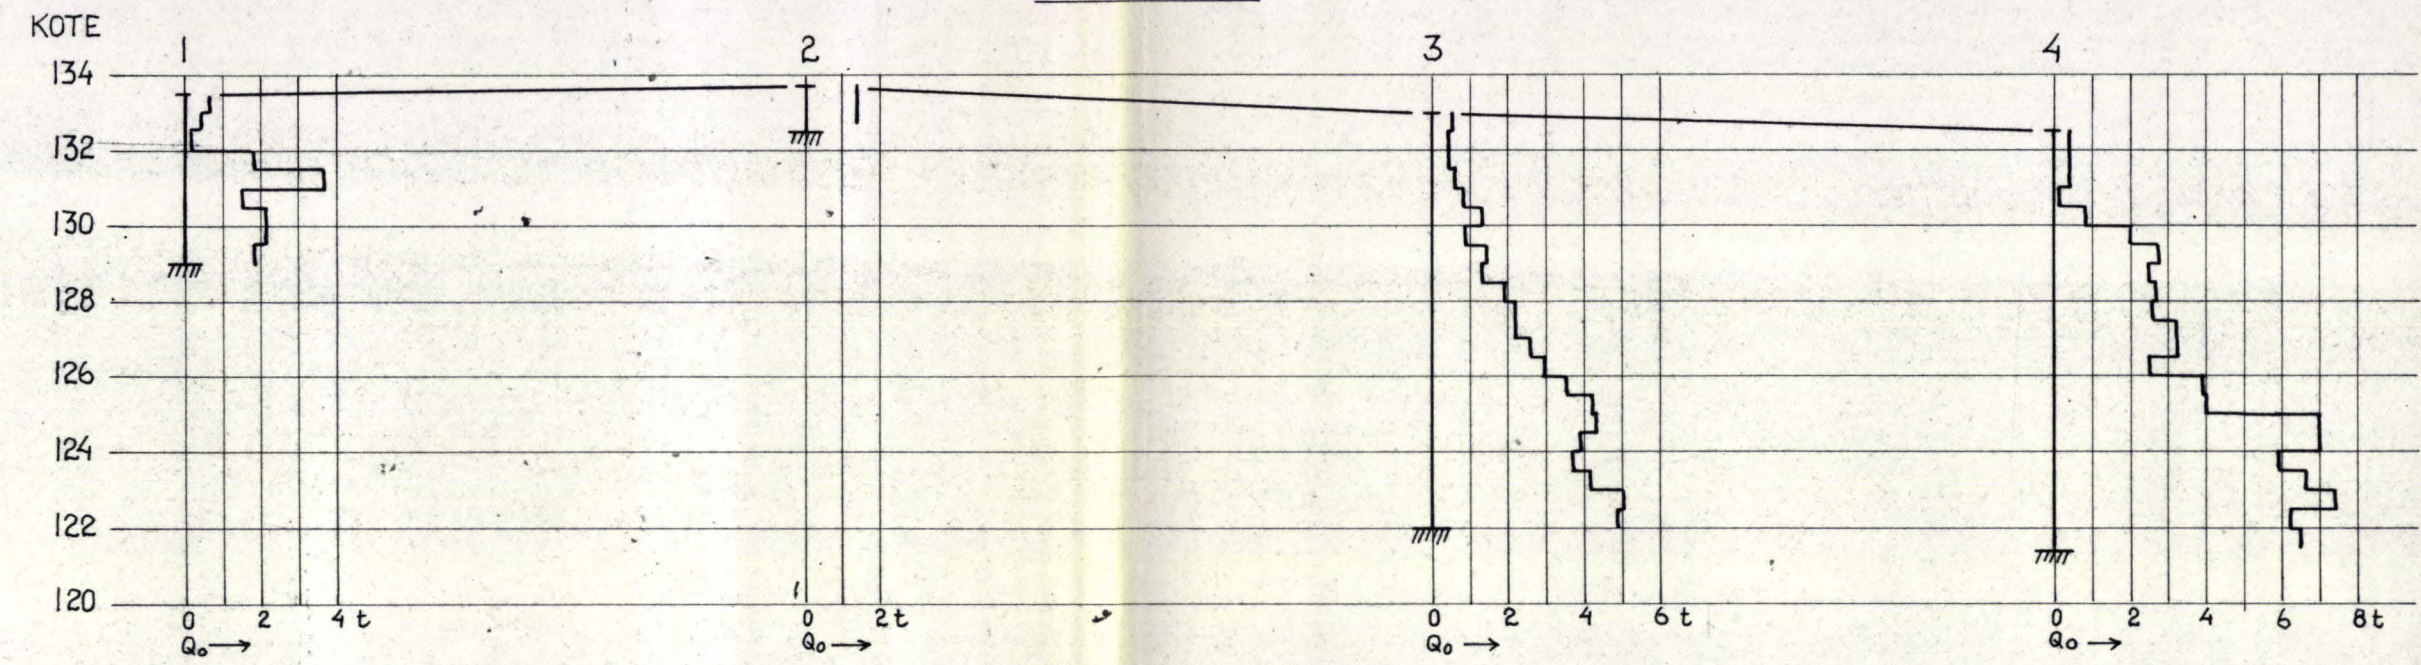


Blokk V

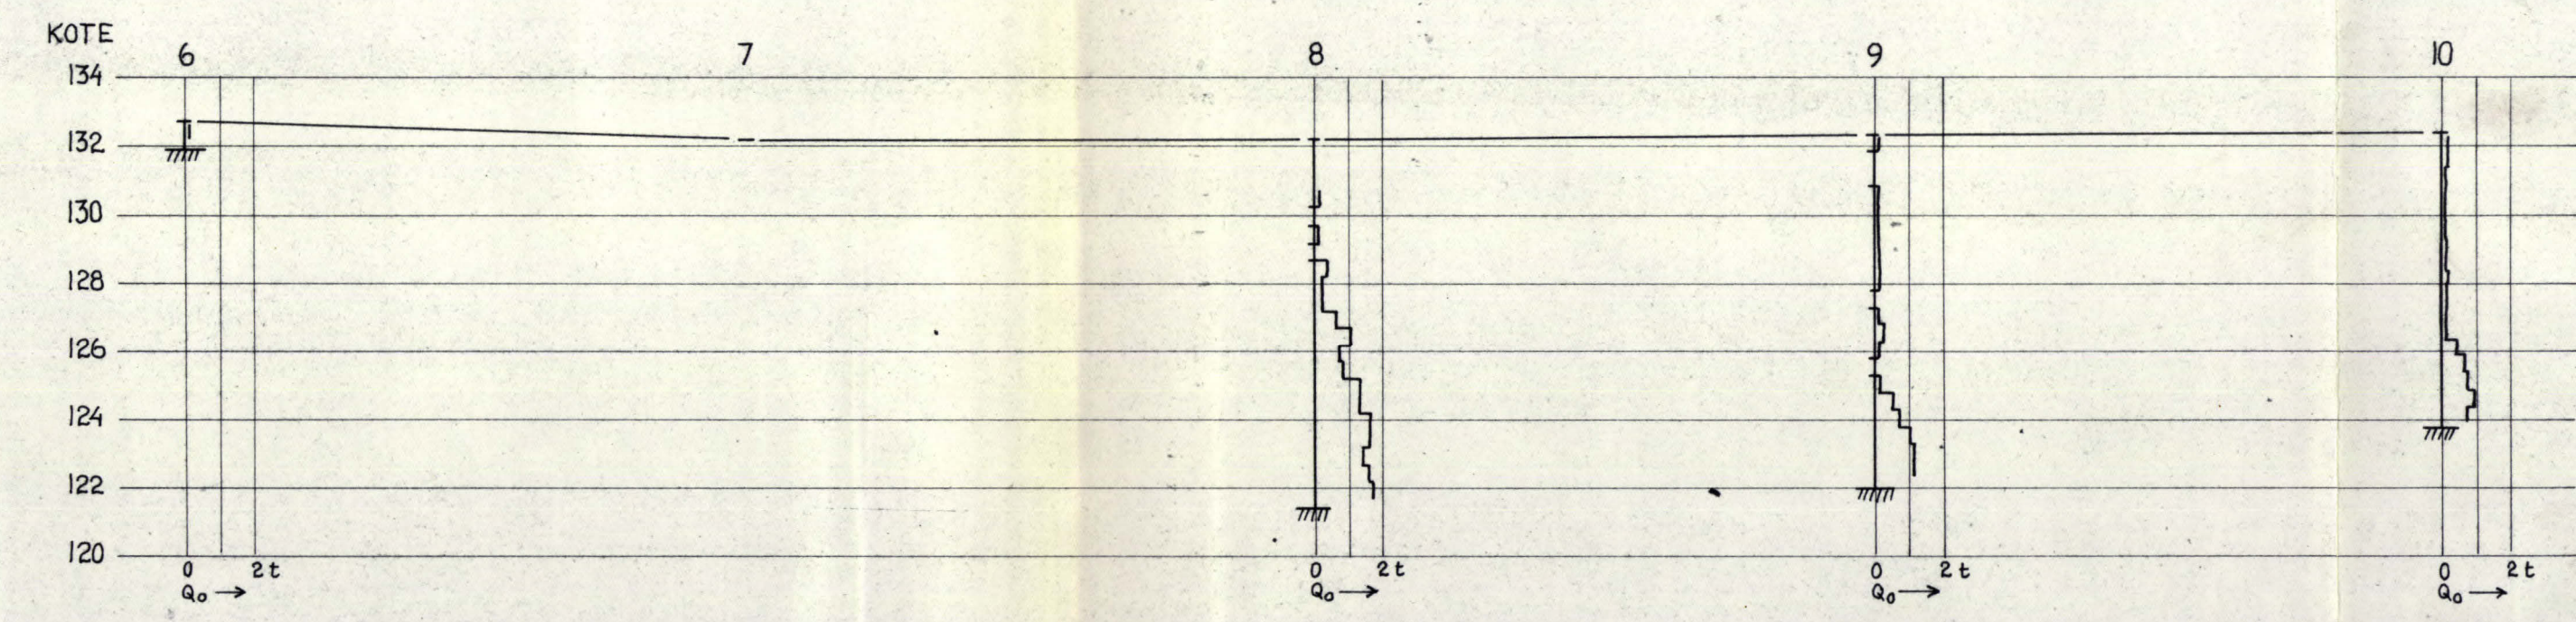
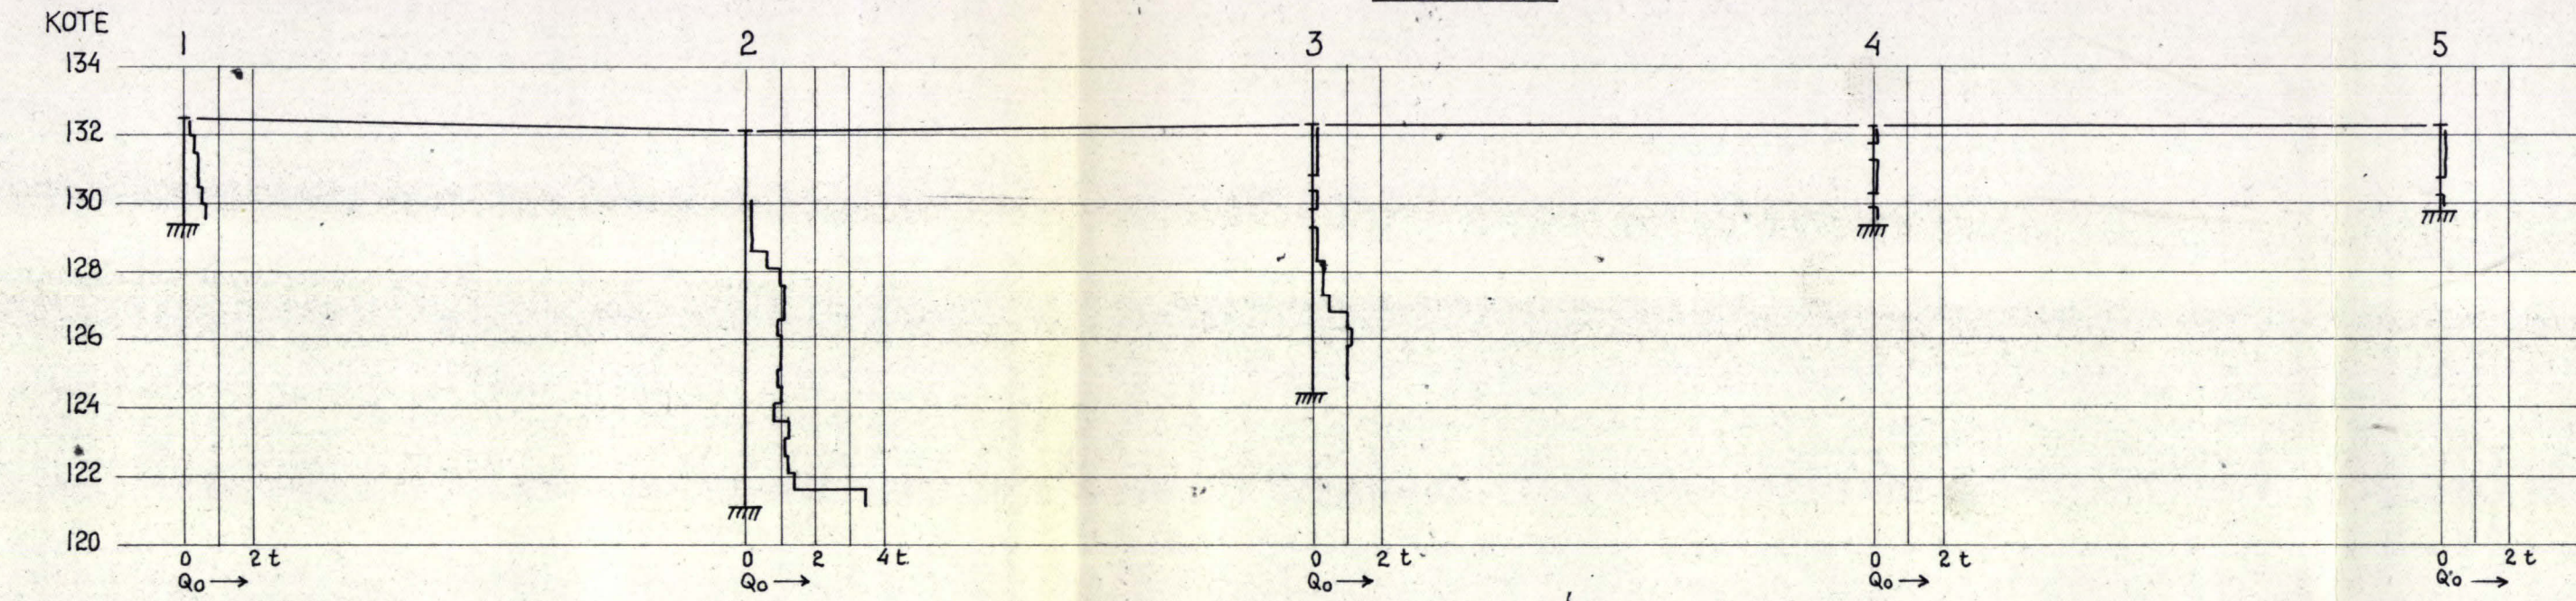


c			
b			
a			
Rev.	Dato	Sign.	
Byggherre: OBOS			
Anlegg: BOLIGFELT TOKERUD			
Sted: TOKERUD			
GRUNNUNDERSØKELSE BLOKK IV OG V		Målestokk	Målt OB juni-66
		1:200	Beregn. Tegn. TF 18.juli-66
A/S SIVILINGENIØR O. KJØLSETH KIRKEVN. 71 - HASLUM - TLF. 53 15 80		Tegn. nr. 2046-5	

Blokk VI

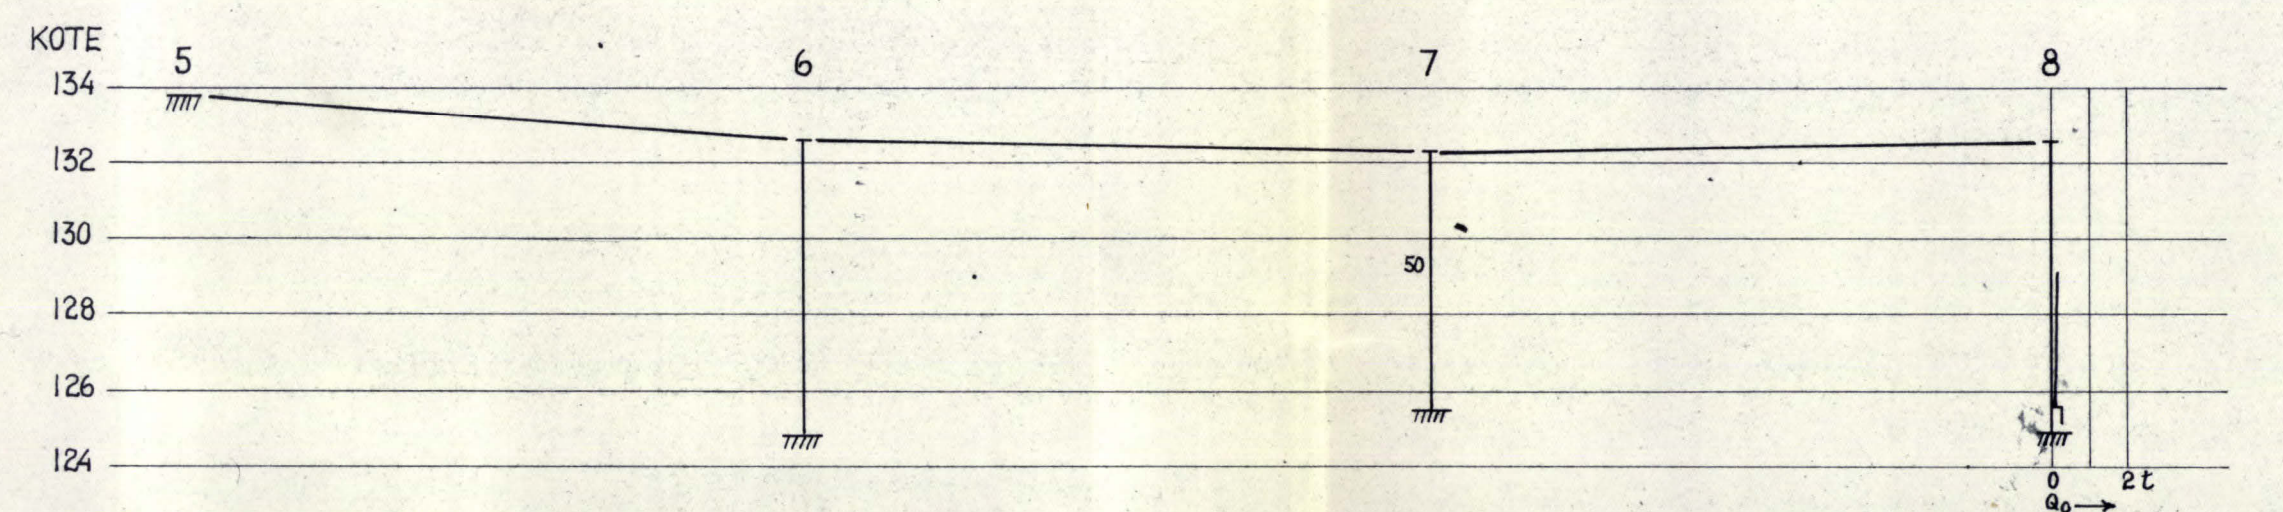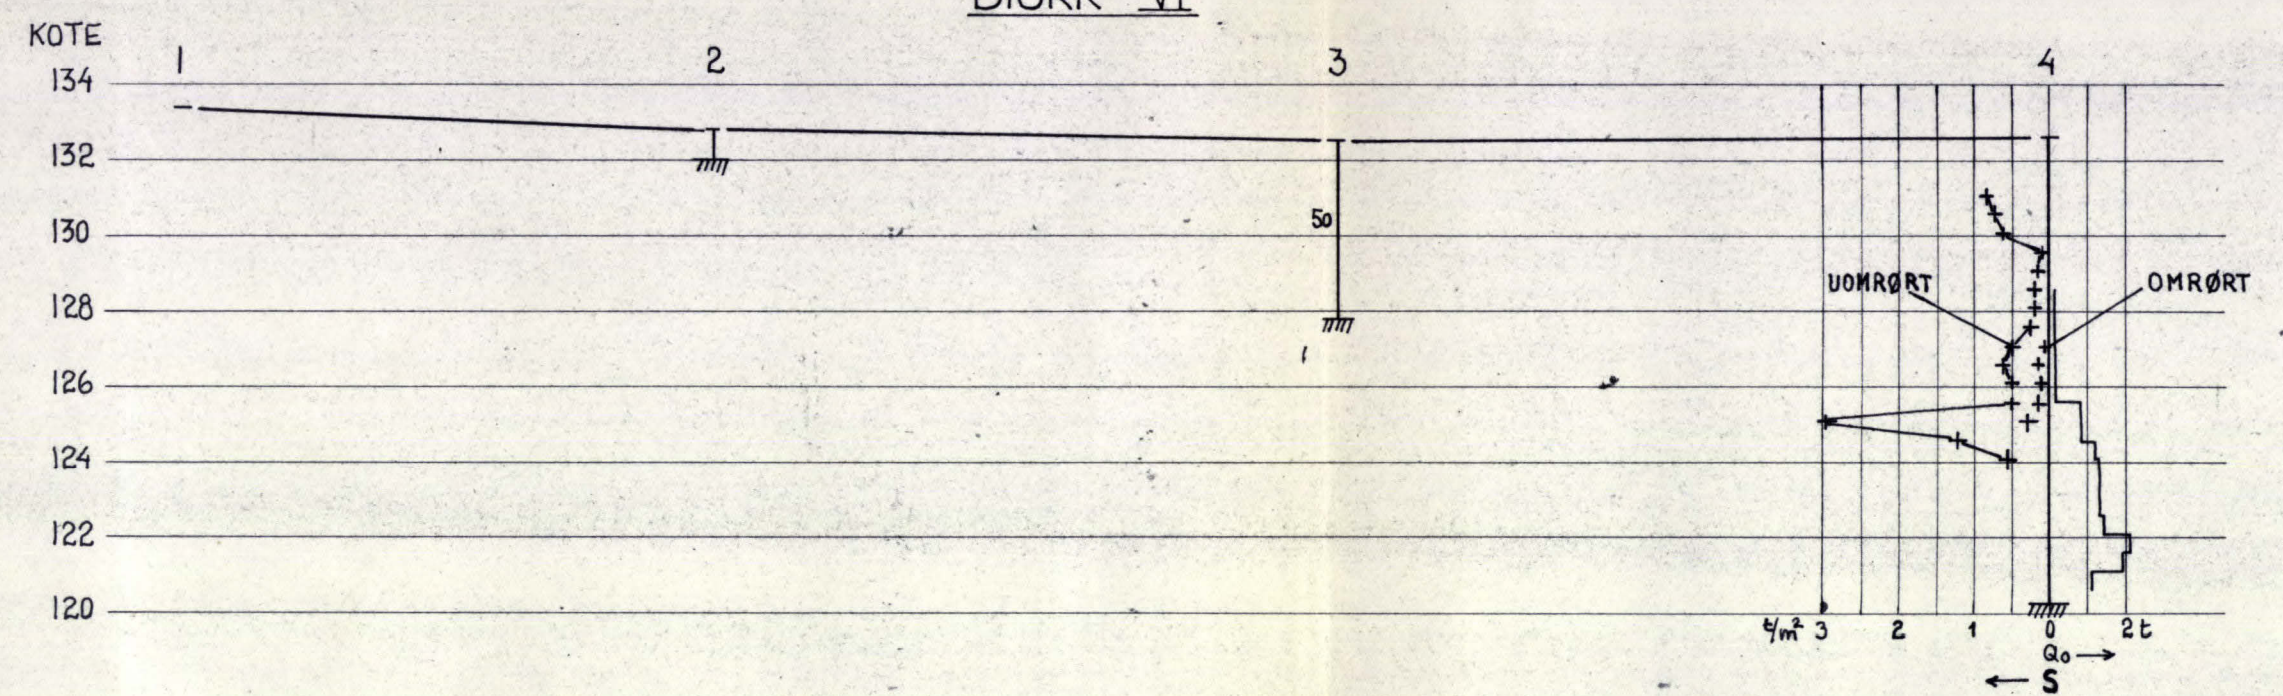


Blokk VII

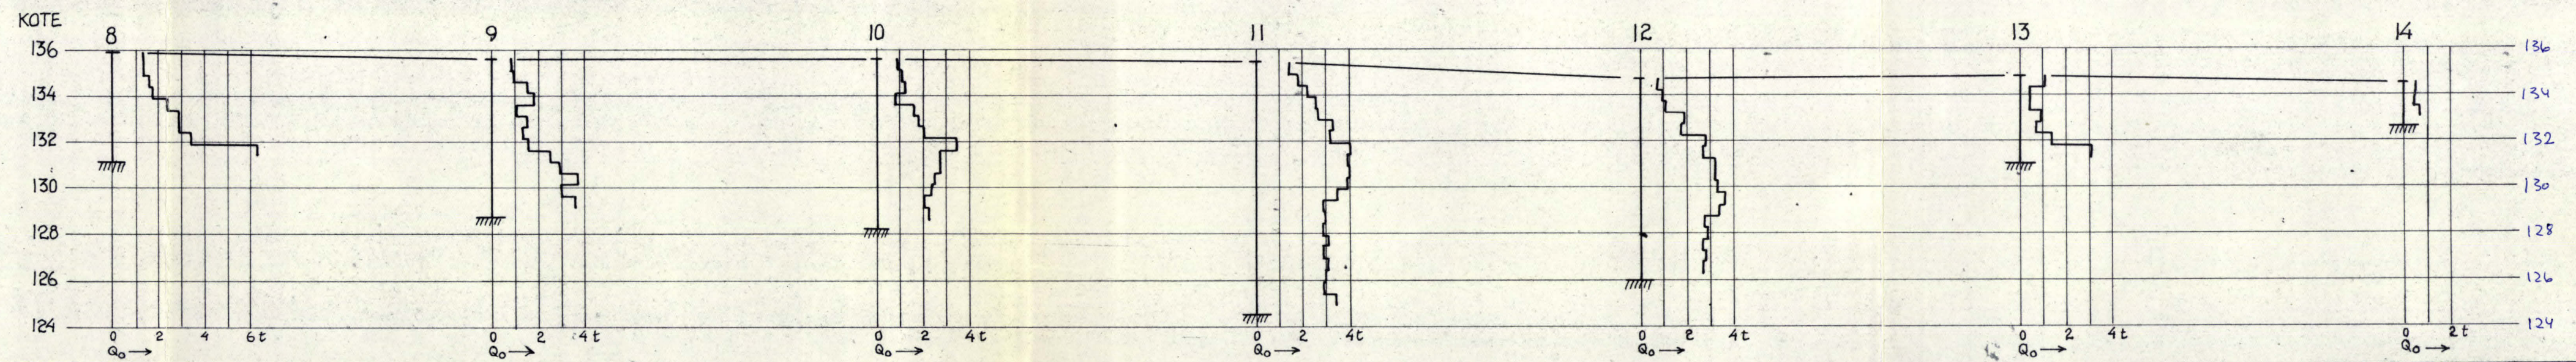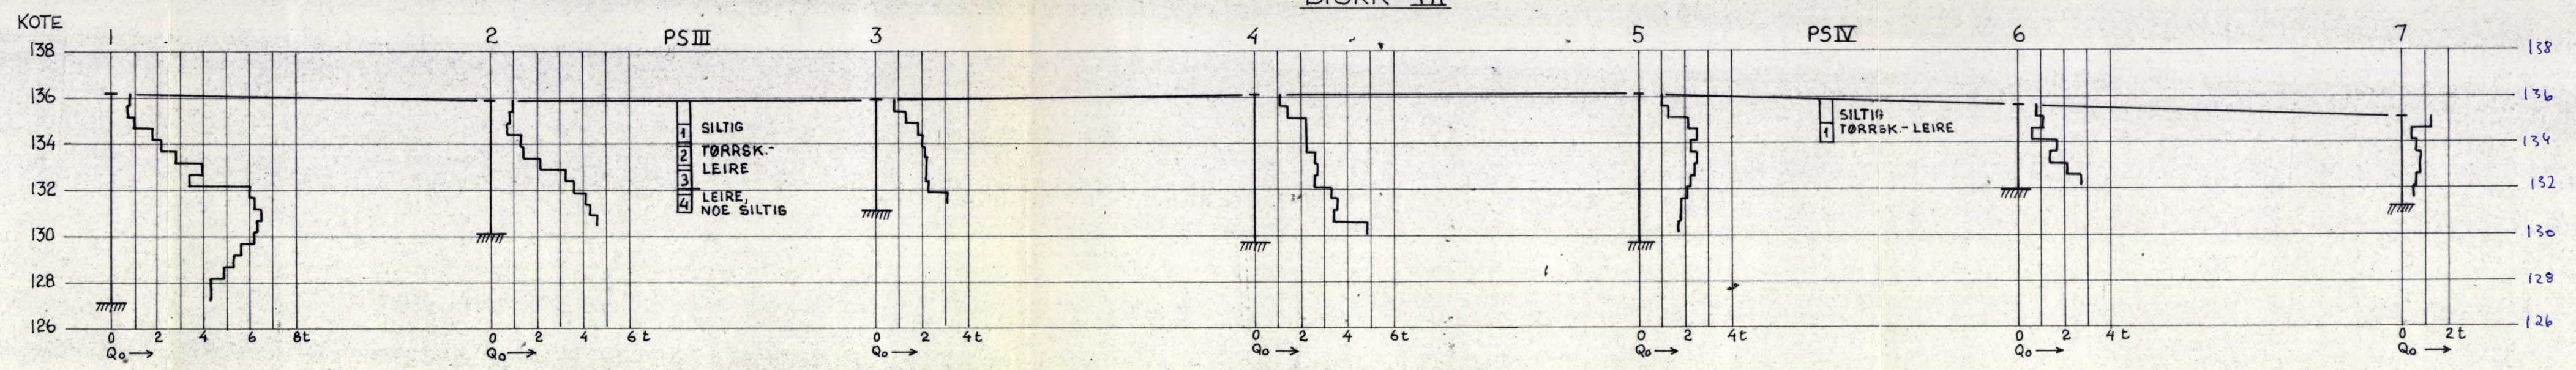


c			
b			
a	Sept-66		Prøveserier og vinge boring inntegnet.
Rev.	Dato	Sign.	
Byggherre: OBOS			
Anlegg: BOLIGFELT TOKERUD			
Sted: TOKERUD			
GRUNNUNDERSØKELSE BLOKK VI OG VII		Målestokk 1:200	Målt OB juni-66 Beregn. Tegn. TF 19 juli-66 Kfr.
A/S SIVILINGENIØR O. KJØLSETH KIRKEVN. 71 - HASLUM - TLF. 53 15 80		Tegn. nr. 2046-6	

Blokk VIII

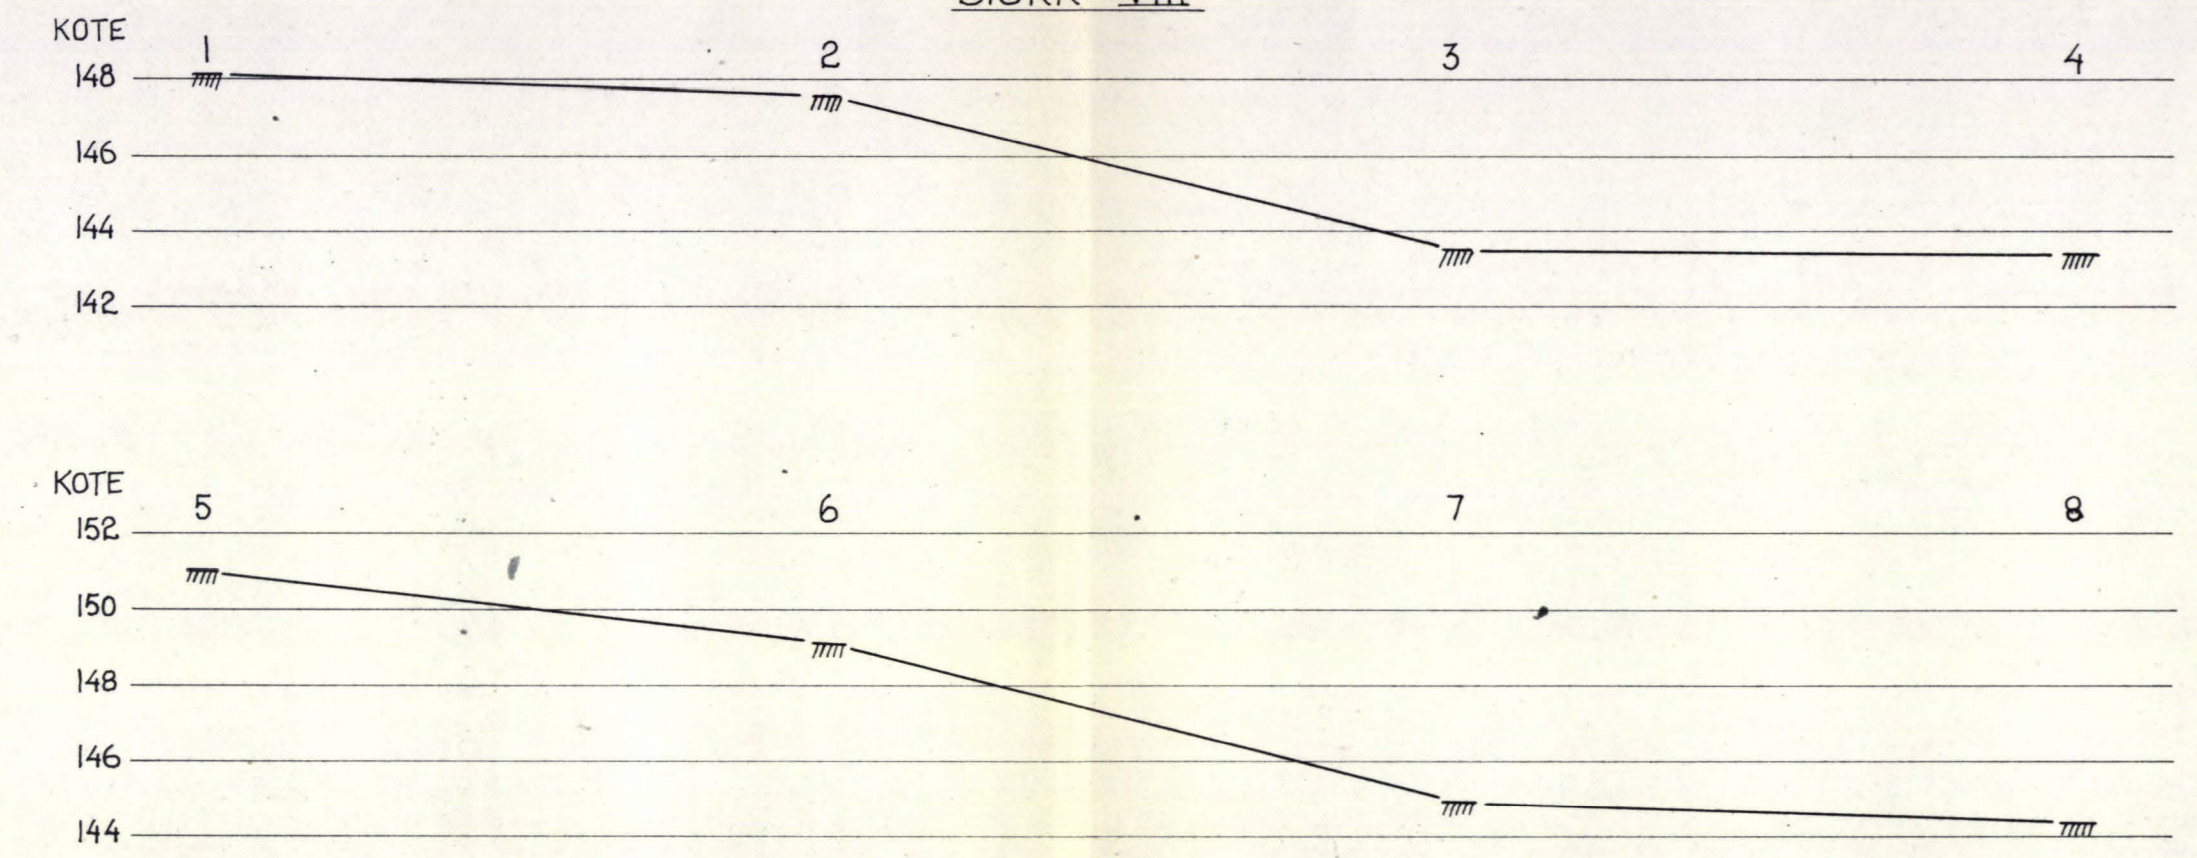


Blokk IX

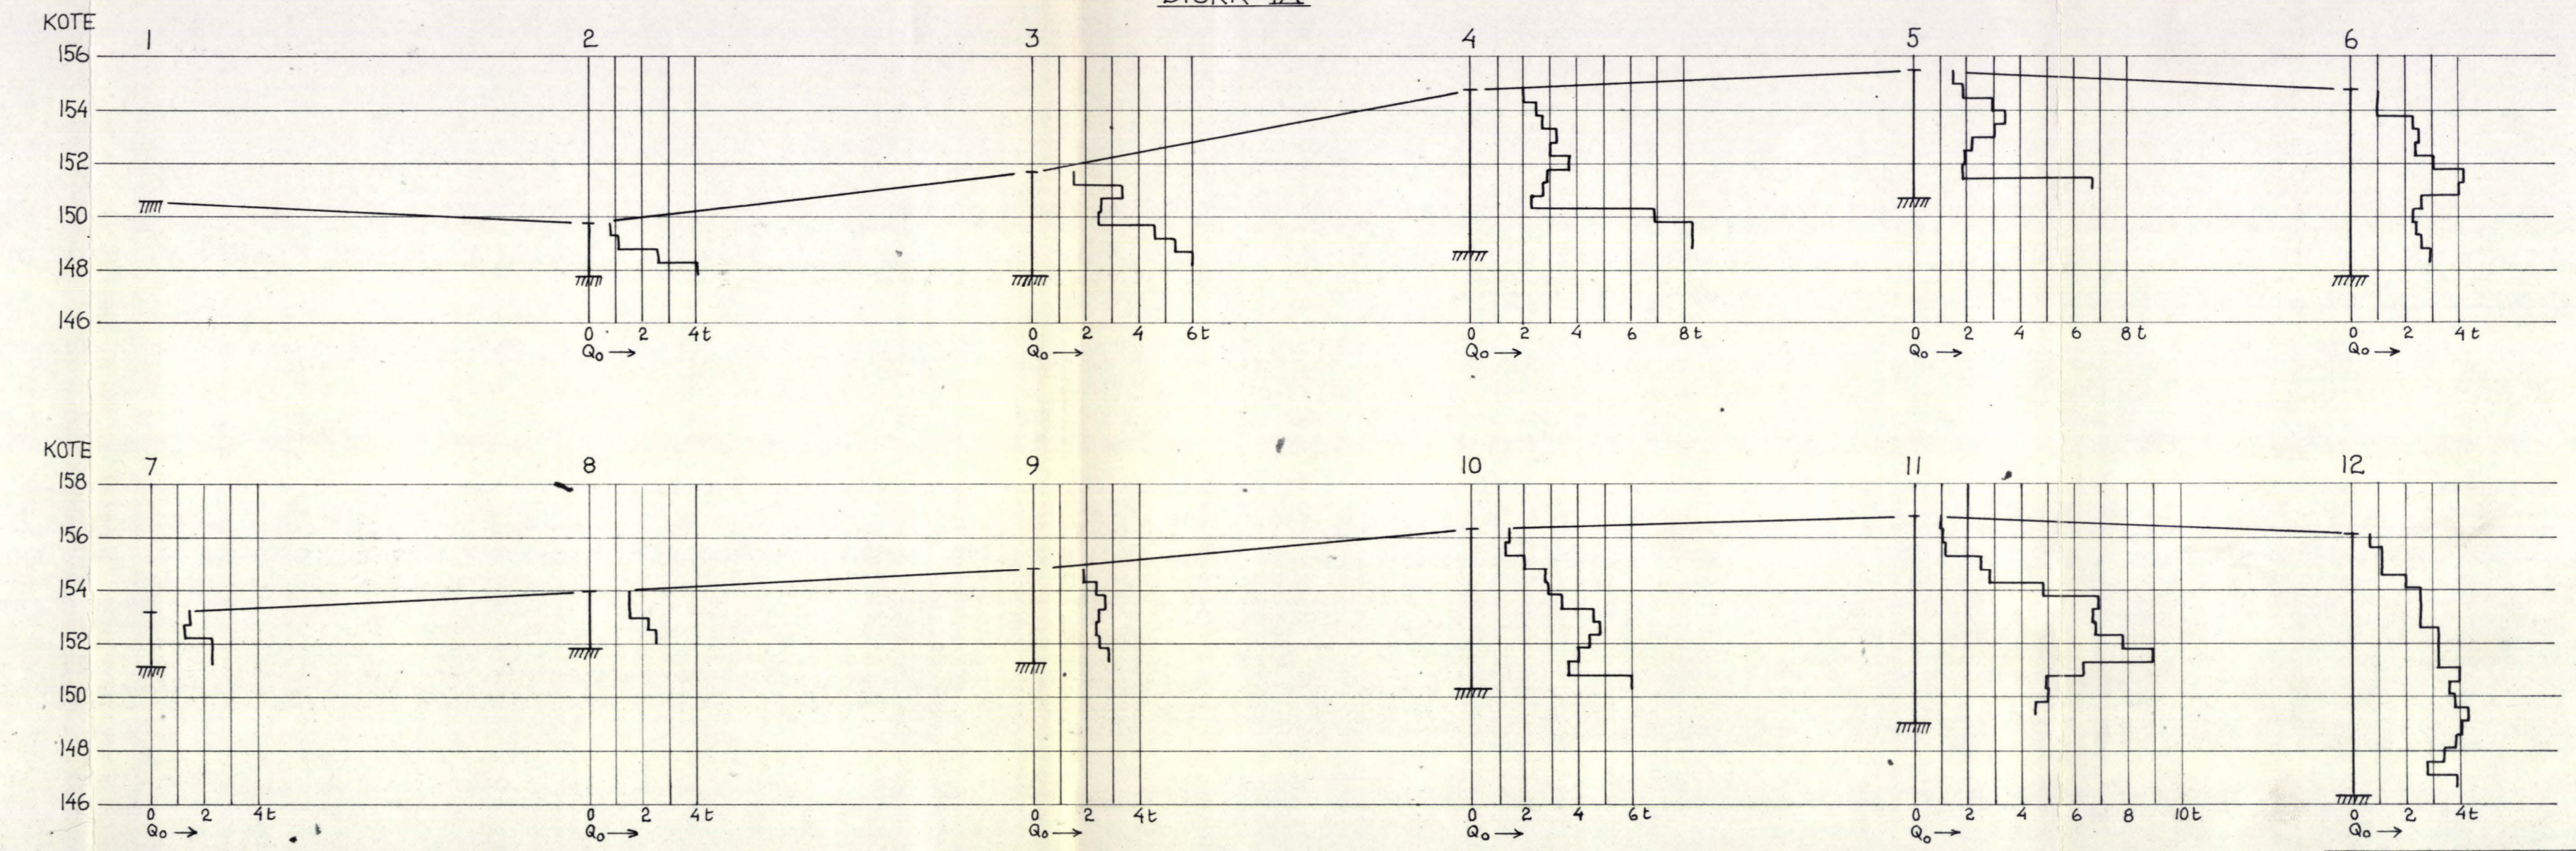

c		
b		
a		
Rev.	Dato	Sign.
Byggherre: OBOS		
Anlegg: BOLIGFELT TOKERUD		
Sted: TOKERUD		
GRUNNUNDERSØKELSE BLOKK VIII OG IX		Målestokk 1:200
		Målt OB juni-66 Bereg. TF 19.juli-66 Tegn. TF Kfr.
A/S SIVILINGENIØR O. KJØLSETH KIRKEVN. 71 - HASLUM - TLF. 53 15 80		Tegn. nr. 2046-7

Blokk X

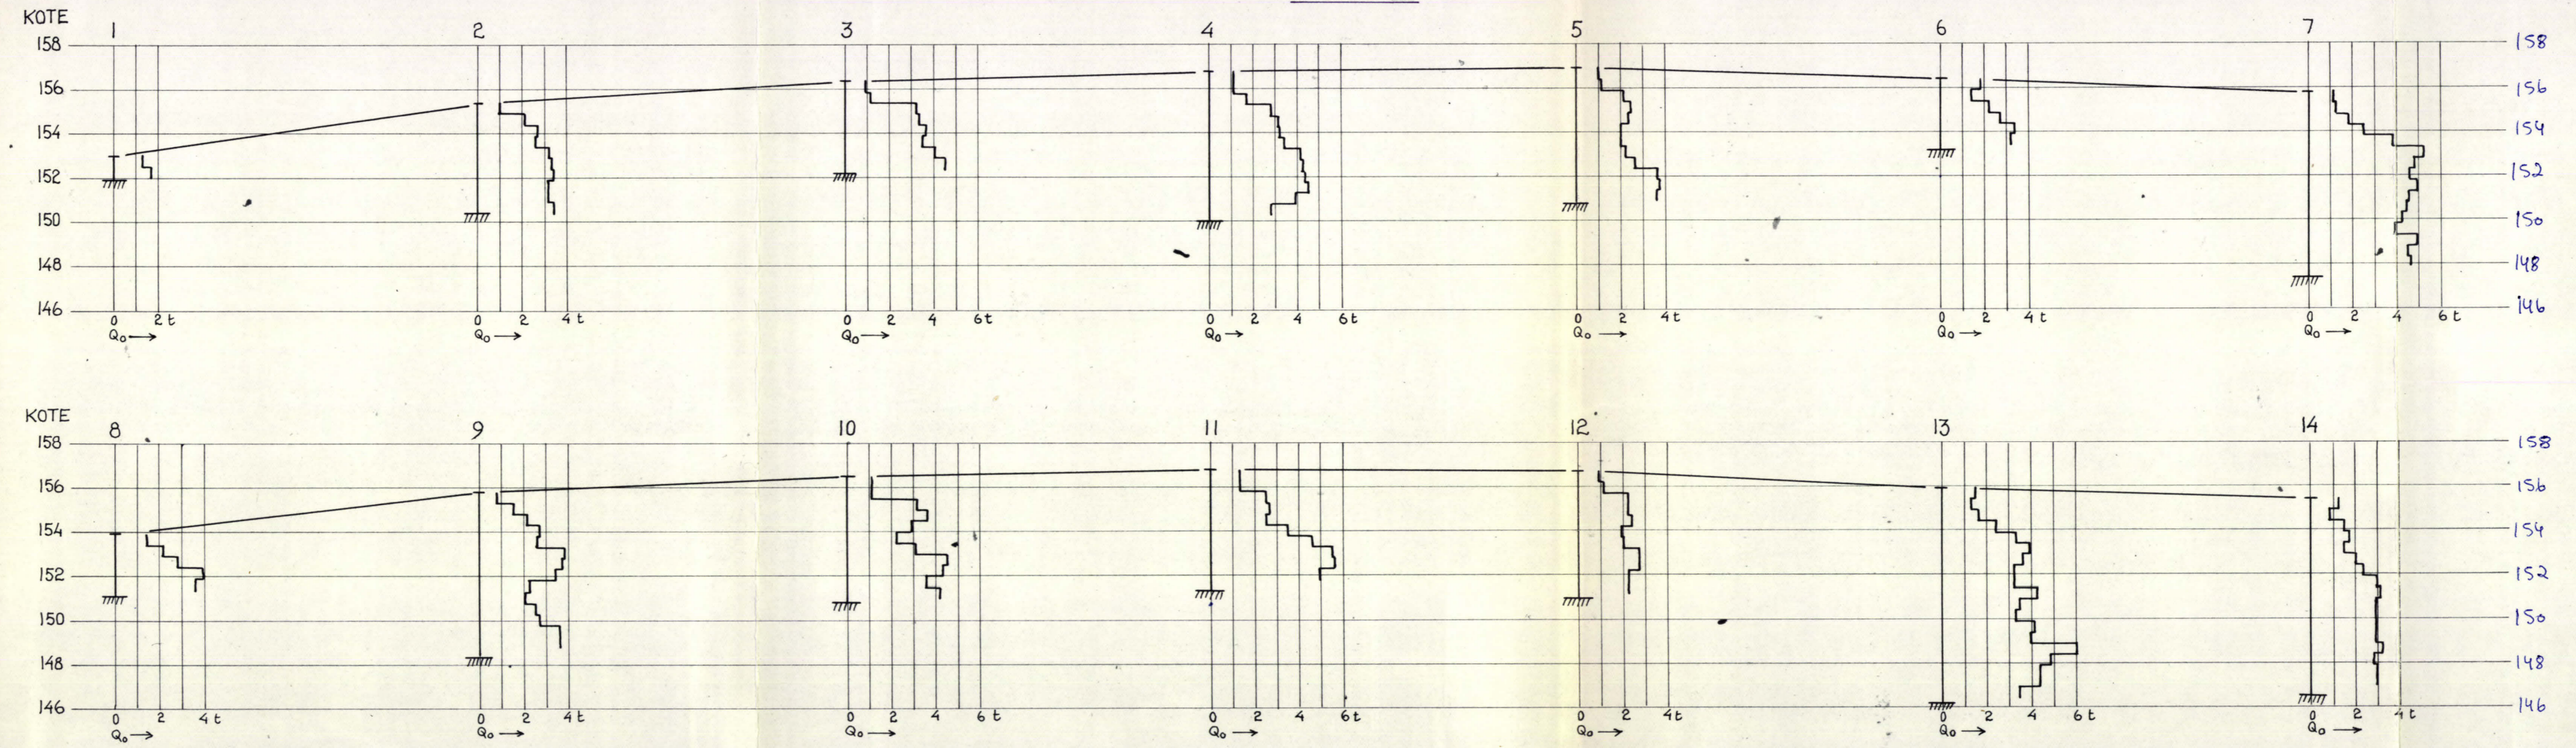

c			
b			
a			
Rev.	Dato	Sign.	
Byggherre: OBOS			
Anlegg: BOLIGFELT TOKERUD			
Sted: TOKERUD			
GRUNNUNDERSØKELSE BLOKK X			Målestokk 1:200
			Målt OB Beregn. Tegn. TF Kfr.
A/S SIVILINGENIØR O. KJØLSETH KIRKEVN. 71 - HASLUM - TLF. 53 15 80			Tegn. nr. 2046-8

Målt OB juni-66
Beregn. 19.juli-66
Tegn. TF
Kfr.