

H A U K E L I D

42 / 78


Mobil- stasjonen

Sværsvann

SO: M 18

Overført, mai '89

X

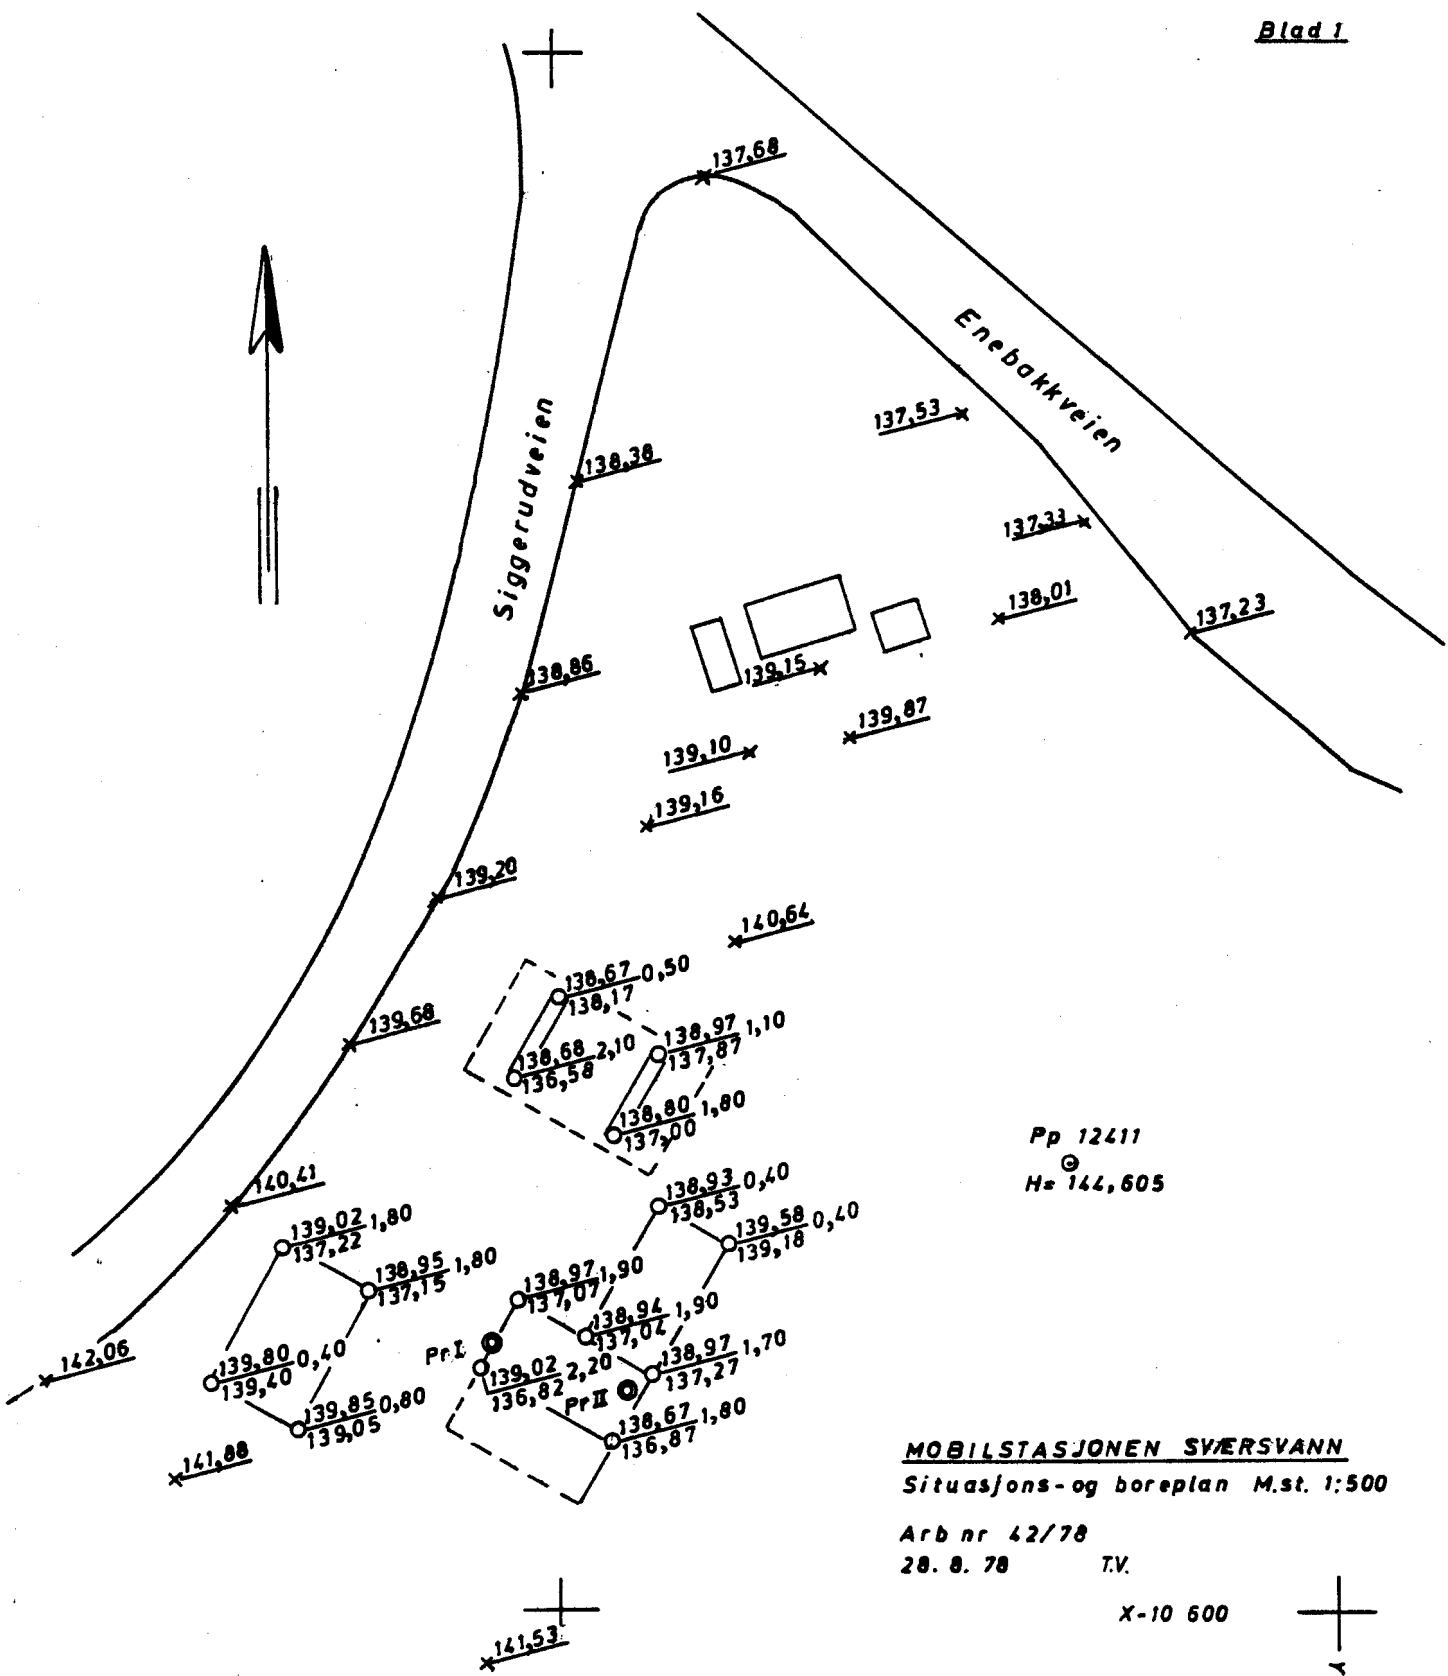

Pp 12411  
 H= 144,605

**MOBILSTASJONEN SVÆRSVANN**  
 Situasjons- og boreplan M.st. 1:500

Arb nr 42/78  
 28. 8. 78 T.V.

X-10 600

Y-9 550

Handwritten notes or signatures at the bottom right of the page.

