401S

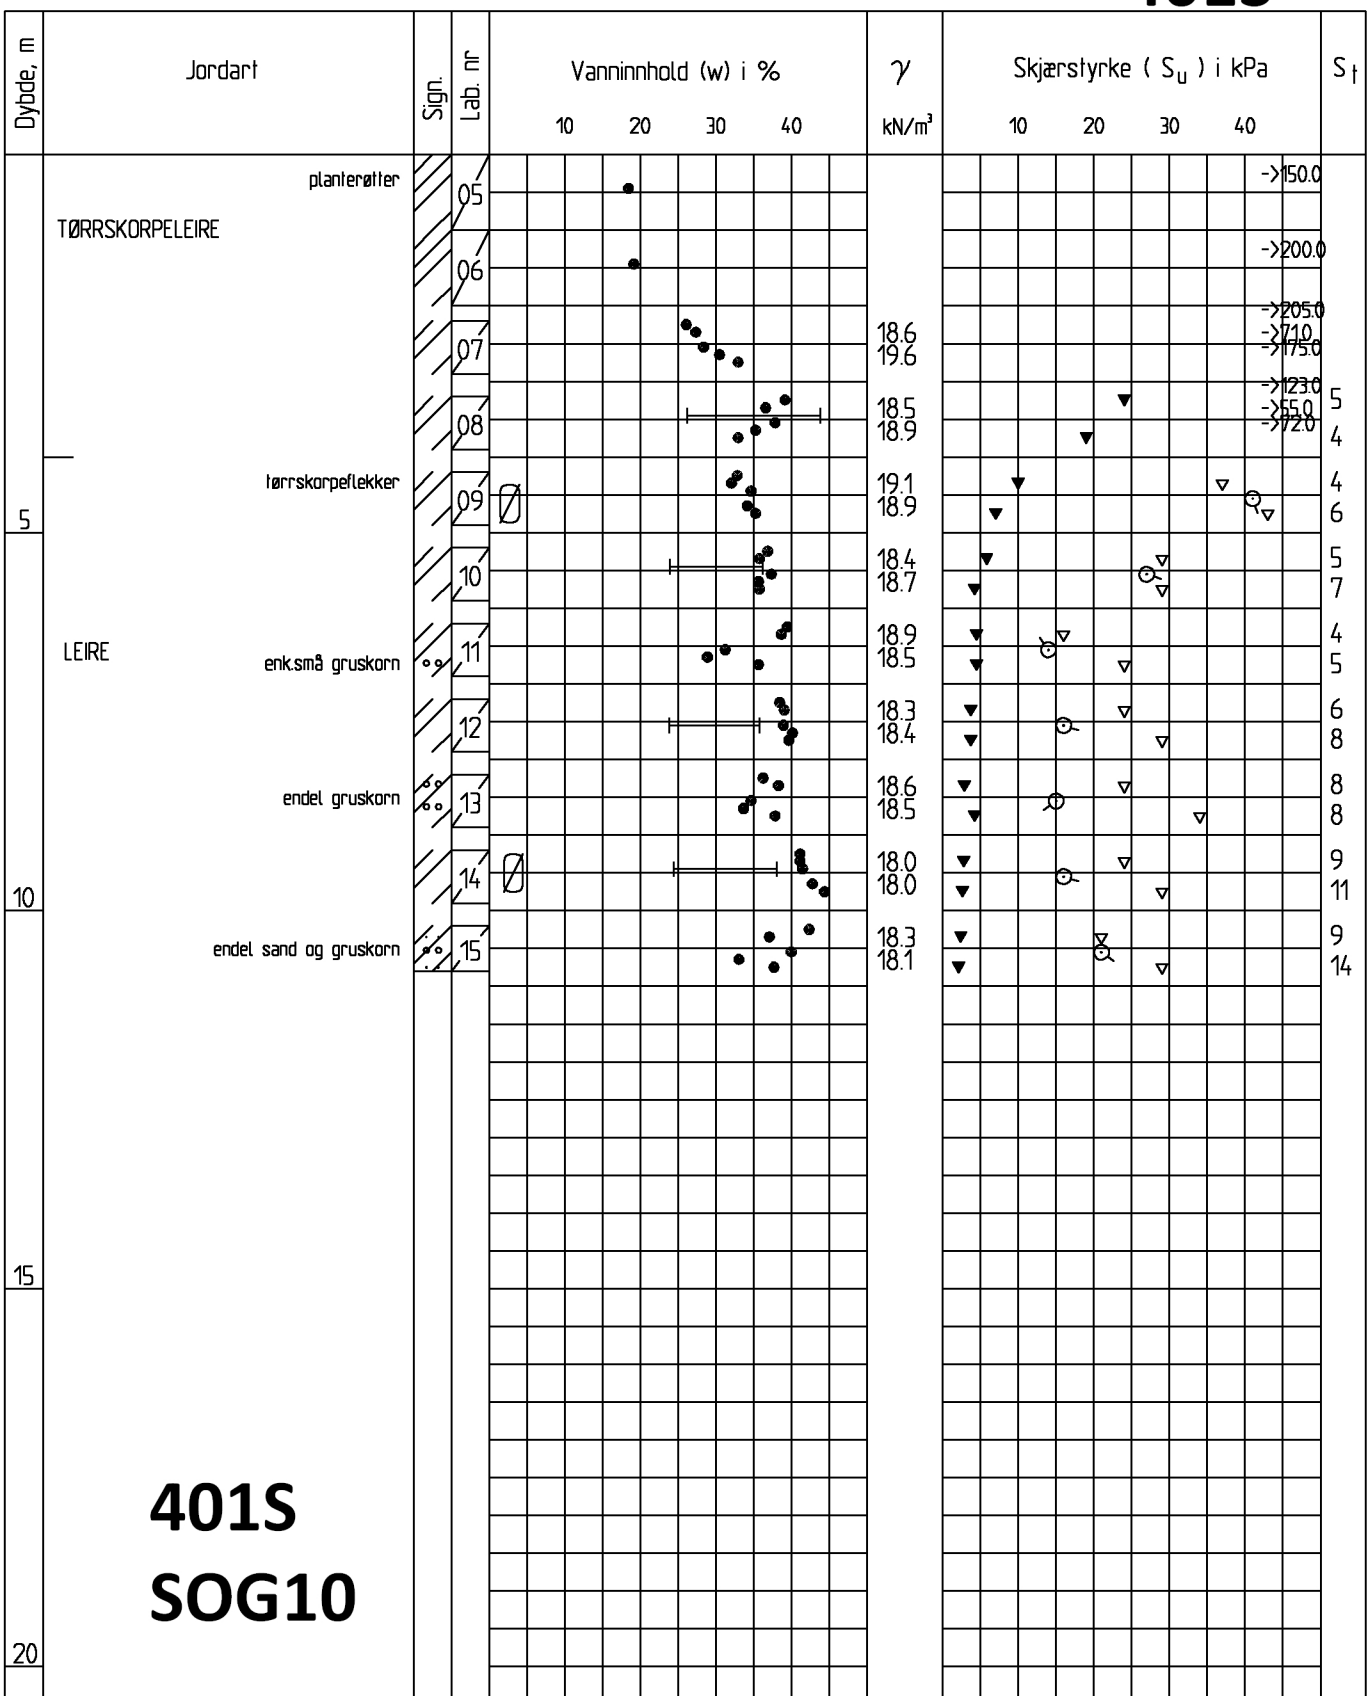

Enkelt trykkforsøk : (strek angir def.% v/brudd) Konusforsøk - Omrørt/uforstyrret: ▼ / ▽

Penetrometerforsøk □ Konsistensgrense W_P ├──┤ W_L Andre forsøk:

T= Treaksialforsøk Ø= Ødometerforsøk K= Kornfordeling

Rev.	Dato	Tekst	Utarb	Kontr	Godkj
	15.09.2011		BVN	RAD	BKN

Oppdrag nr. 6080030 Målestokk: 1:100 Status:

Nytt dobbeltspor Oslo - Ski
Jernbaneverket Utbygging

BORPROFIL HULL NR.: 857

TERRENGHØYDE: +122.2 PRØVETYPE: Skovl / 54 mm

RAMBØLL
P.B. 7493 Mellomila 79
N-7018 Trondheim
TLF: 73 84 10 00 - FAX: 73 84 10 60
www.ramboll.no

Tegning nr. 1450 Rev.