

\*NO:D3I

1394-1396

1395 mangler



Se tekst Bl. 1391

Chr. Mikkelssensgt. 35-53

Prøveresultater på blad 1442-1457


GRUNNBORINGSKART.

M. 1:200

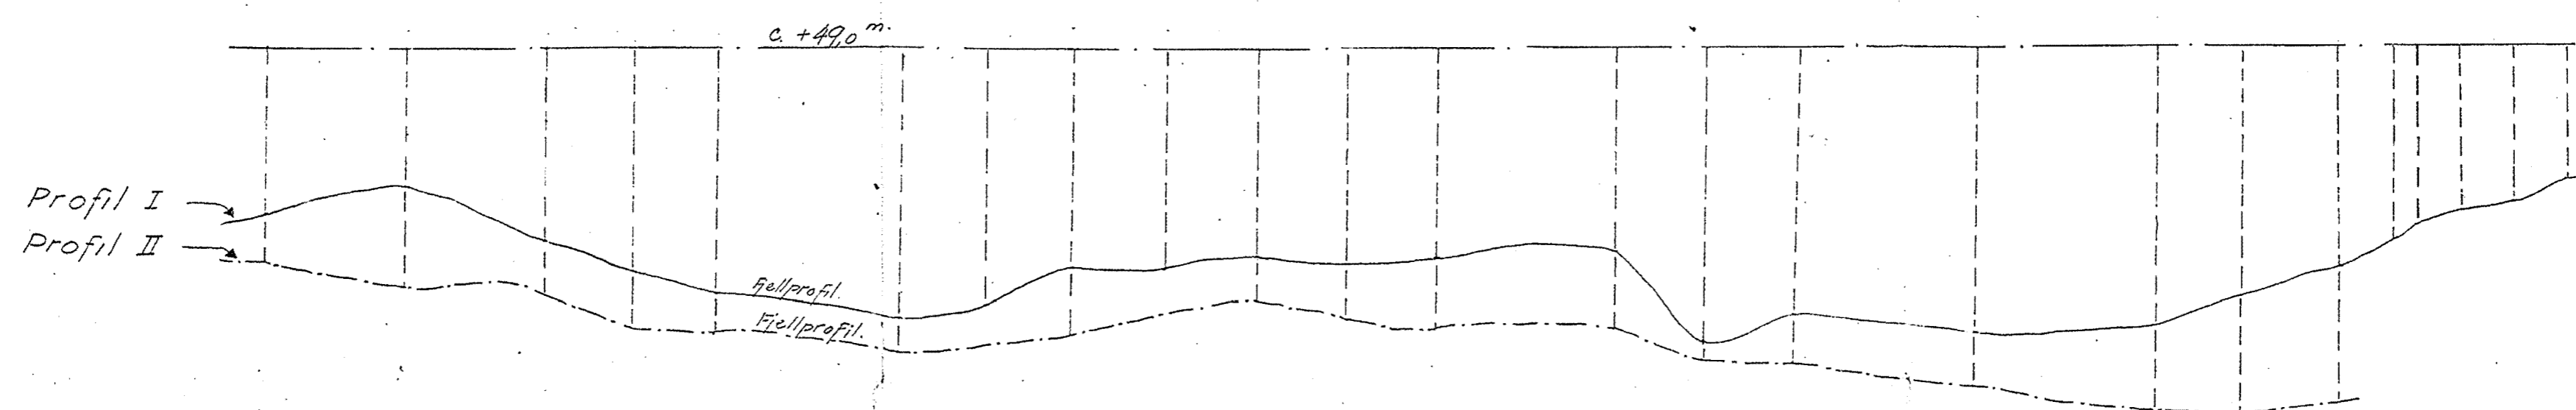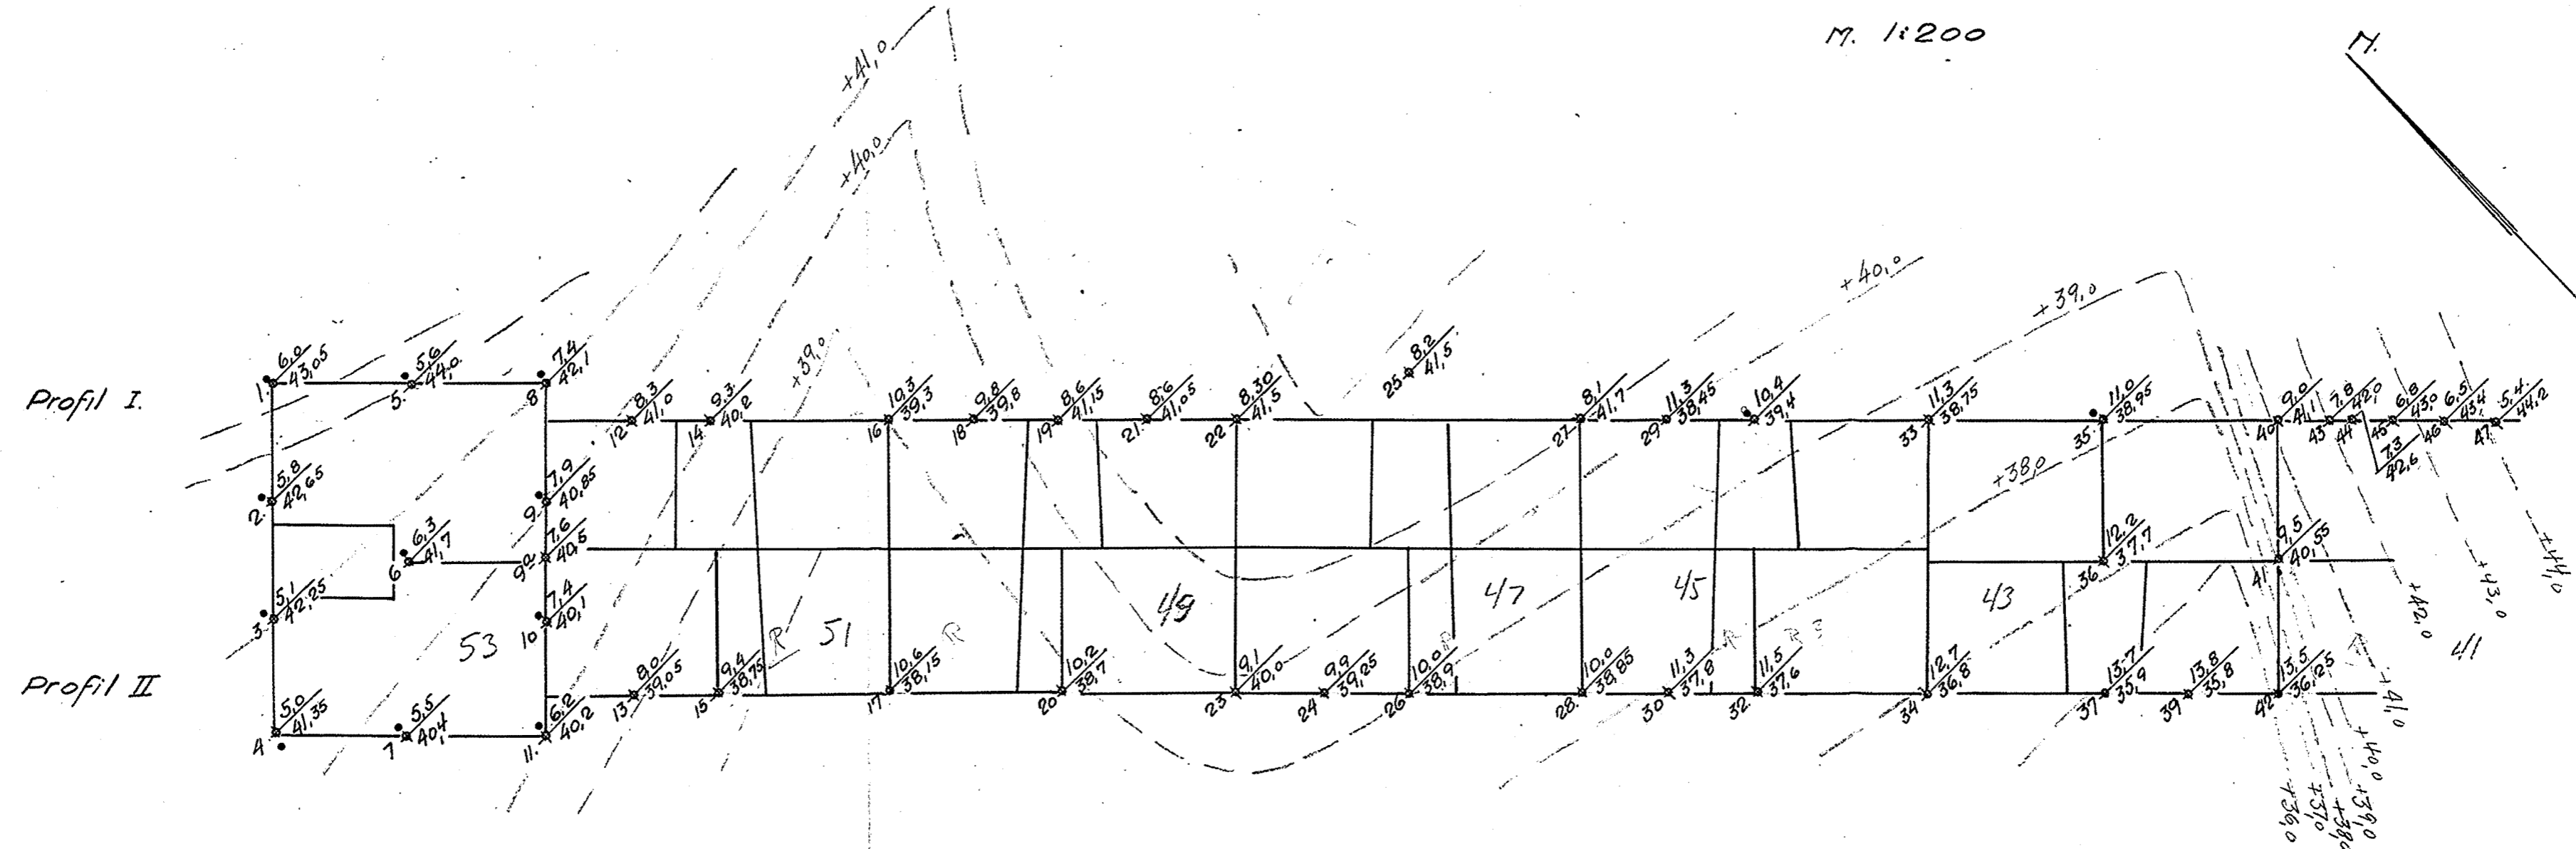

Oslo 25-1-34

*Reisner*

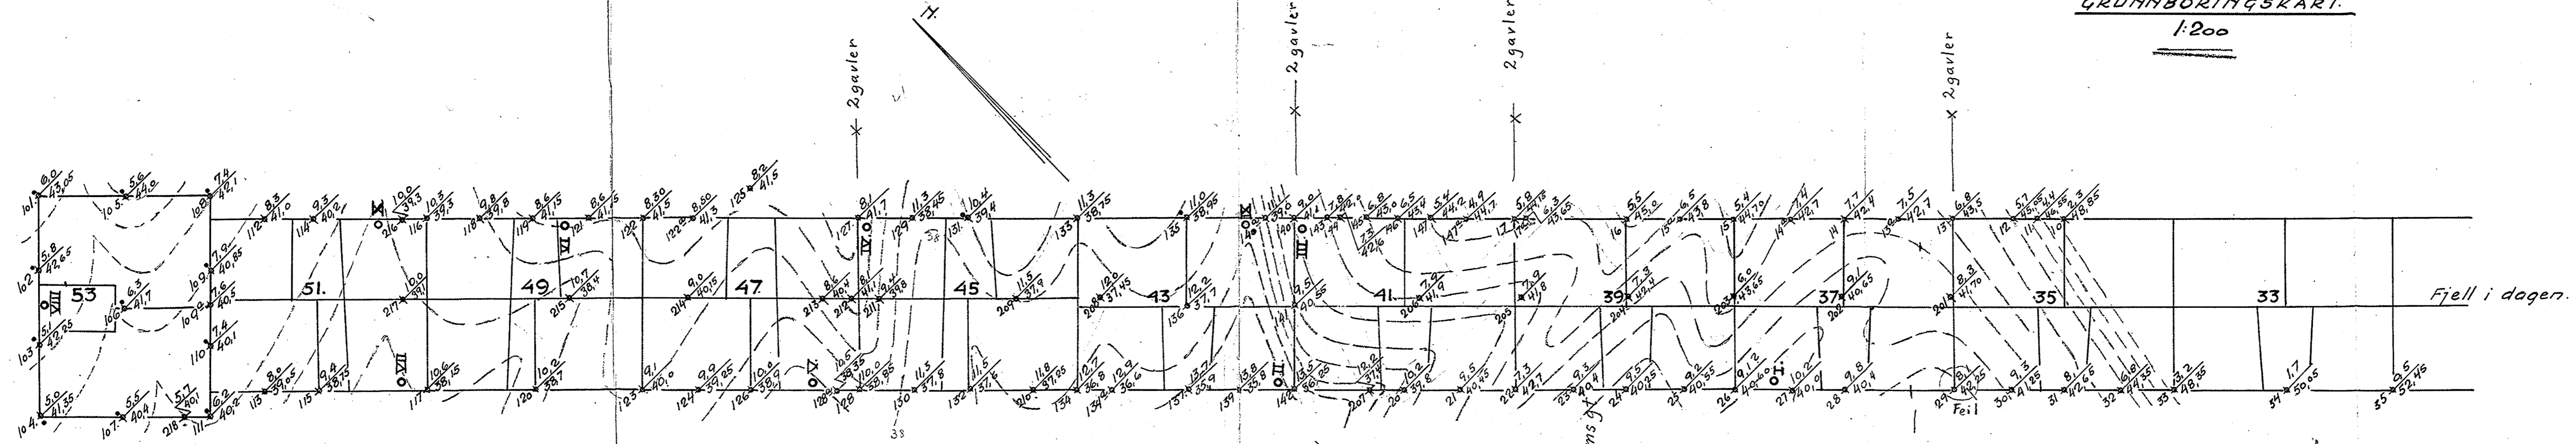

Chr. Michelsens gt.

Stokholms gt.

Byggelinje Stokholms gt.

Betegnelse:

Punkt: 16 + 55 Dybde til fjellside.  
45.0. Fjelllets cotethoide.

•: Omboringer ved siden av

Hullene 201 + og m. 218 er tilleggsboringer utført 16/4-19/4 1934.

o Prøveseriernes beliggenhet med angitte numre. (Se grafisk fremst. bl 1442-1448)

Supleret 20/4-3/4 B.

Oslo 6-2-34.  
Oscar Hansen  
Rein

for Ringgaten 19<sup>B</sup> og 45<sup>B</sup> utført 12/1 1934

Borhul nr. 117.			Borhul nr. 119.			Borhul nr. 120			Borhul nr. 128.			Borhul nr. 142.			Borhul nr.		
Belastn. 120. kg.			Belastn. 120. kg.			Belastn. 120 kg.			Belastn. 120. kg.			Belastn. 120. kg.			Belastn. kg.		
Planum cote 48,75.			Planum cote 49,75.			Planum cote 48,9.			Planum cote 48,85.			Planum cote 49,75			Planum cote		
Dybde i m.	Omdir.	Grund	Dybde i m.	Omdir.	Grund	Dybde i m.	Omdir.	Grund	Dybde i m.	Omdir.	Grund	Dybde i m.	Omdir.	Grund	Dybde i m.	Omdir.	Grund
1	x		1	x		1	x		1	x		1	x		1		
2	24	120 kg	2	25	120 kg	2	27	120 kg	2	25	120 kg.	2	26	120 kg	2		
3	8	"	3	10	"	3	6	"	3	10	"	3	7	"	3		
4	4	"	4	3	"	4	2	"	4	3	"	4	3	"	4		
5	0	"	5	4	"	5	3	"	5	4	"	5	4	"	5		
6	3	"	6	3	"	6	5	"	6	3	"	6	4	"	6		
7	2	"	7	0	Sunker sakte med 120 kg.	7	4	"	7	4	Sank sakte med 120 kg.	7	2	"	7		
8	3	"	8	0	"	8	0	Sank sakte med 120 kg.	8	4	"	8	2	"	8		
9	11	"	9	<del>8</del>	"	9	8	"	9	26	240 kg. gives fra 186 = 8,8 m.	9	4	"	9		
10	17	"	10	<del>8</del>	"	10	9	"	10	<del>186</del>	"	10	21	"	10		
11	<del>15</del>	"	11	<del>8</del>	"	11	<del>7</del>	"	11	D = 10,0 m.	"	11	94	240 kg.	11		
12	D = 10,6 m		12			12			12			12	146	"	12		
13			13			13			13			13	217	"	13		
14			14			14			14			14	<del>167</del>	"	14		
15			15			15			15			15	D = 13,5 m	"	15		
16			16			16			16			16			16		
17			17			17			17			17			17		
18			18			18			18			18			18		
19			19			19			19			19			19		
20			20			20			20			20			20		
21			21			21			21			21			21		
22			22			22			22			22			22		
23			23			23			23			23			23		
24			24			24			24			24			24		

Foruden de høje omdrejninger måtte borekassen støttes ned.

6-2-34  
Borhul