


Geoteam
9441
Marstrandgt. 9
(Bergene)

NO: D3 I

sept. 86
at

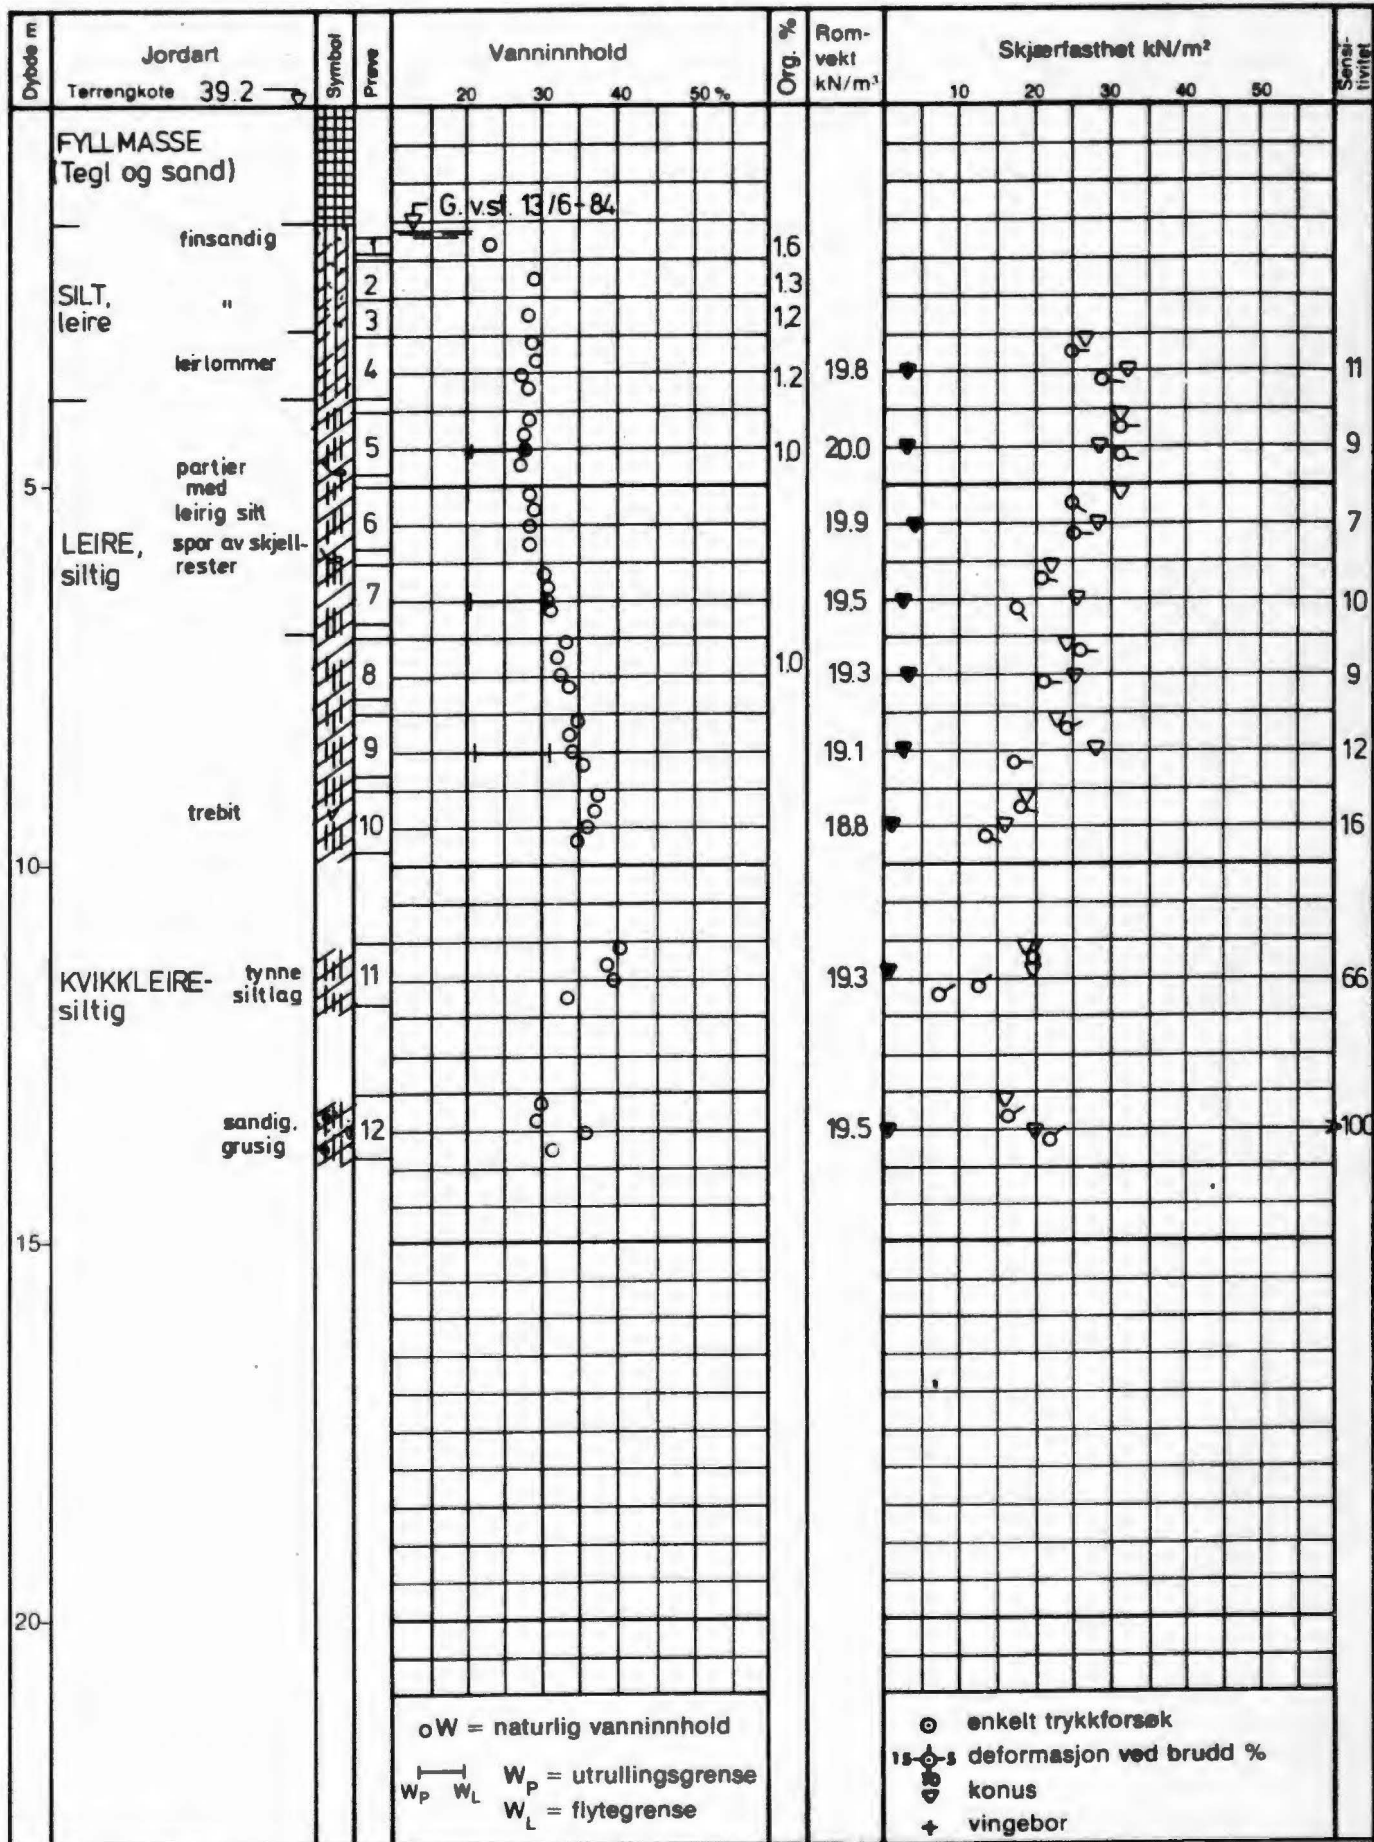

Ø = ødometer P = permeabilitetsforsøk K = kornfordeling T = triaksialforsøk

129 K

<p>BERGENE CHOKOLADEFABRIK</p> <p>BORPROFIL</p>	Boring nr: I	Dato boret: 1984
	Tegnet av: SW	Godkjent: NO: D 1 I

A/s GEOTEAM

Tegn. nr: 9441-6

MARSTRANDGATA 13

KÖBENHAVNGATA 15

MARSTRANDGATA 11
(Lett bygg fundamentert direkte på naturlig grunn, ca. kt. 38.5)

Til
Stockholmsgt 20

STOCKHOLMSGATA
20

Tilhører Undergrunds kartverket
Må ikke fjernes

MARSTRANDGATA

STOCKHOLMGATA

TEGNFORKLARING

- ☉ DREIETRYKKSØNDERING
- ENKEL SØNDERING
- ⊙ PRØVESERIE
- ★ FJELLKONTROLLBØRING

- ⊖ TERRENGKOTE
- ⊖ BORET TIL FJELL + FJELL
- ⊖ KOTE ANT. FJELL
- ⊖ PORETRYKKS MÅLER

c			
b			
a			
Rev.	Dato	Sign.	
Oppdragsgiver: A. BERGENE CHOKOLADEFABRIK			
Anlegg: NYBYGG			
Sted: MARSTRANDGATE 9, OSLO 5 NO: D 3.2			
SITUASJONSPLAN		Målestokk	Målt.
		1:100	Beregnet
			Tegn. SW 22/6-84
			Kfr.
A/s GEOTEAM		Tegn. nr. 9441-7	