+ 348S
Vingeboring

Km 0.706

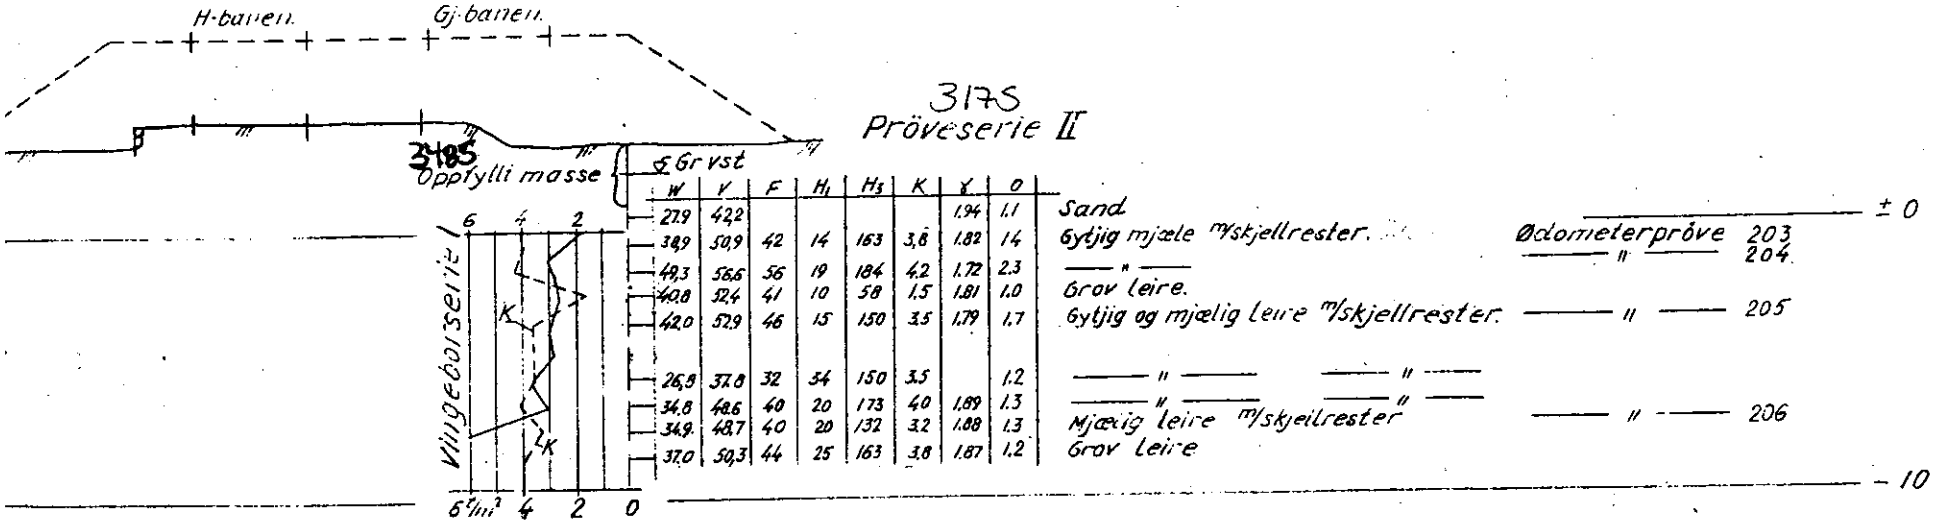

3175
Prøveserie II

W	V	F	H_1	H_3	K	γ	O		
27.9	42.2					1.94	1.1	Sand	
38.9	50.9	42	14	163	3.6	1.82	14	Gytjig mjæle m/skjellrester.	Ødometerprøve 203
49.3	58.6	56	19	184	4.2	1.72	2.3	—— " ——	—— " —— 204
40.8	52.4	41	10	58	1.5	1.81	1.0	Grov leire.	
42.0	52.9	46	15	150	3.5	1.79	1.7	Gytjig og mjælig leire m/skjellrester.	—— " —— 205
26.9	37.8	32	34	150	3.5		1.2	—— " ——	—— " ——
34.8	48.6	40	20	173	40	1.89	1.3	—— " ——	—— " ——
34.9	48.7	40	20	132	3.2	1.88	1.3	Mjælig leire m/skjellrester	—— " —— 206
37.0	50.3	44	25	163	3.8	1.87	1.2	Grov leire	

W = vanninnhold i vektprosent av tørrsubstans
V = —" — i volumprosent.
F = relativ finhet.
H_1 = " fasthet i onrørt prøve.
H_3 = " " i uomrørt "
K = kohesjonskjærfasthet i prøven, uttrykt i tonn pr. m^2.
γ = volumvekt i tonn pr. m^3.
O = humusisert organisk stoff i vektprosent av tørrsubstans.
Alf tall <7 angir sur reaksjon og tall >7 basisk reaksjon:

Overført fra tegn Gk 950

Boret 12/11-51 Lat.nr. 12-20/164 - 29-32/156

Hoved-Gjøvikbanens fylling. Østbaneområdet.	Målestokk 1/200	Trac. JK 25/3
Norges Statsbaner — Banedirektøren Geoteknisk kontor		Erstatning for:
Dato 11/6 - 18 52		Gk 964.2
L. F. Rosenlund		Endelig nr.: SO:D1