

Undersøkelser gjengitt på denne tegning er foretatt for Statsbanenes eget formål. Ved bruk av tegning og tilhørende rapporter til andre formål, må Statsbanene ikke ansvares for innhold, form eller forklaring. Ettersom noen av resultatene brukes av andre leiesøgere vilde angitt.


3085

Lengdeprofil LM=1:1000, HM.=1:200

Merk. Vb 3 hor. er identiske med Vb 2 på kv. 964,4

K 10

3465

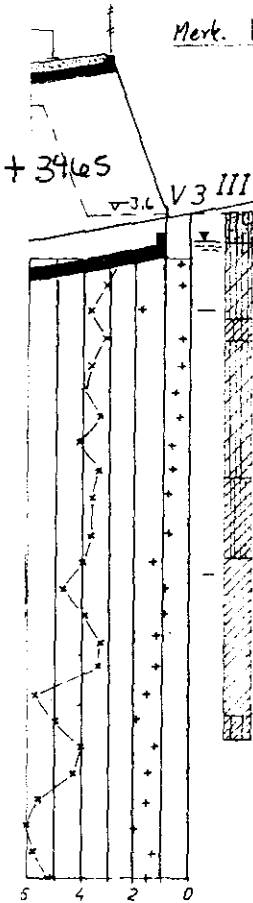

3085

Serie III er tatt fra Gk. 964,4, som har tatt de samme Gk. 757 (1952)

Serie III		Profilv. NSB 40 mm					St	Ona
Hor.	Ben.	1	2	3	4	5		
1	FYLLMASSE							
2	leirig	o						1.0
3	SILT	o						2.0
4		o						1.6
5	LEIRE	o						1.2
6	leirig	o						1.1
7		o						1.8
8	SILT	o						1.0
9		o						1.1
10		o						1.0
11	siltig	o					8	1.3
12		o					5	1.3
13	sterke	o					7	1.2
14		o					4	1.1
15	LEIRE	o					5	1.1
16		o					6	1.0
17		o					4	1.0
18		o					5	1.0
19		o					4	1.0
20	siltig	o					3	1.0

2 boringsbøker. Labnr 72-93/319
Tegnforklaring: NGF's retningslinjer 1966.

Kotehöyder: NGO NN1954

Tunnel for Lodalsforb.
Oslo Sentralstasjon.
Hovedbanen, km 0,83.

Målestokk: 1:1000, 1:200
Dato: K.K. Feb. U.S. okt. 72
2.2.72
B. Falck

SITUASJONSPLAN
LENGDEPROFIL

SO D7. III C

Lok. nr.

3929

TEGNER

Km 0,876


308 S

H-banen Gjø-banen

+10

Vingeborserie 2 og 5
Gr. vst. Prøveserie III

Prøvene er antakelig noe for faste p.g.a. 4 mnd's lagring obs!

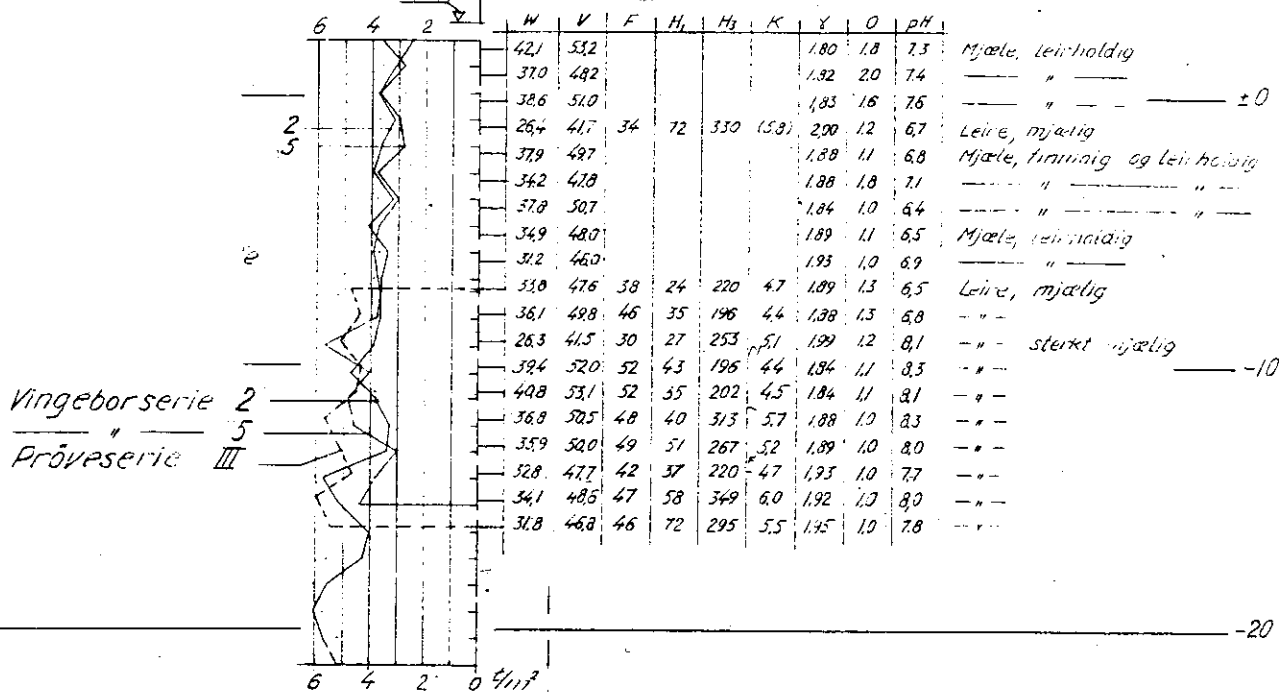

Km. 0,853 58.75 m. til fjell. Gk 757.

Vingeborserie 5 er tatt som kontroll av serie 2

- W = vanninnhold i vektprosent av tørrsubstans
- V = " " i volumprosent.
- F = relativ finhet.
- H₁ = " fasthet i omrørt prøve.
- H₃ = " " i uorrørt "
- K = køhesjonskoeffisient i prøven, uttrykt i tonn pr. m².
- Y = volumvekt i tonn pr. m³.
- O = humifisert organisk stoff i vektprosent av tørrsubstans.
- pH tall <7 angir sur reaksjon og tall >7 basisk reaksjon.

Boret 24/1-51 og 29/7-48 Lab.nr 1-11/116-25-28/1156-43-61/1155

Hoved-Gjøvikbanens fylling Østbaneområdet.		Målestokk 1/200	Boret 5/1 Trac. 5/1 243-52 H. S. S. S. S.
Norges Statsbaner - Banedirektøren Geotekniske kontor Oslo 116 - 1952		Eretning for: Gk 9644	
F. Rosmunda		Eretatt av: SO: D-1 III Ennot. H. S. S. S.	