


Km 0,748

Hbanen. Gj-banen.

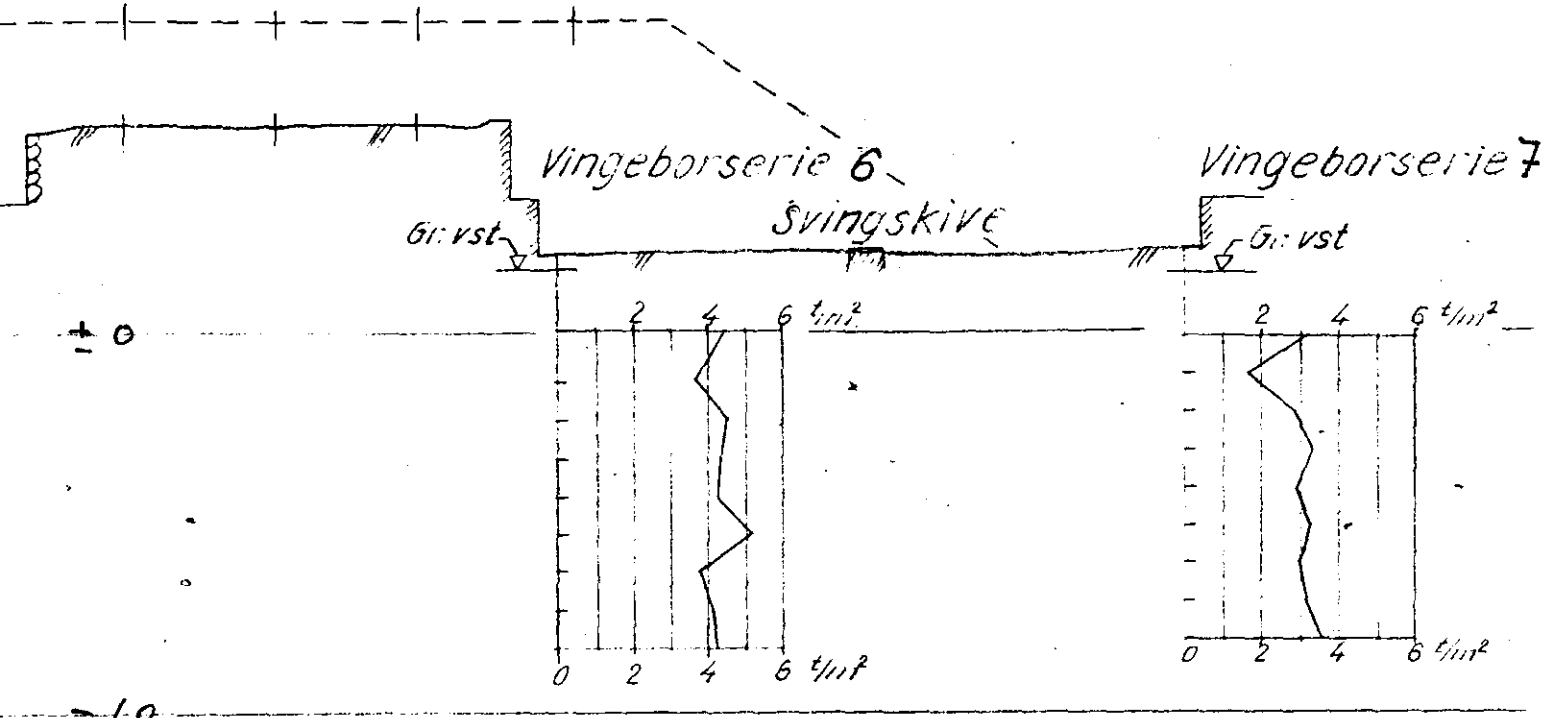

315 S

316 S

Hoved-Gjøvikbanens fylling Østbaneområdet	Målestokk	Boret KK	Mars 52
	1/200	Trac. J. J.	27/3-1
Norges Statsbaner — Banedirektøren Geotekniske kontor Oslo 1/16 - 19 52	Erstatning for:		
	GK 964,3		
F. K. Rosenlund	Erstatning for: So: D7 III		