


Km 0,748

+10 H-banen. Gj-banen.

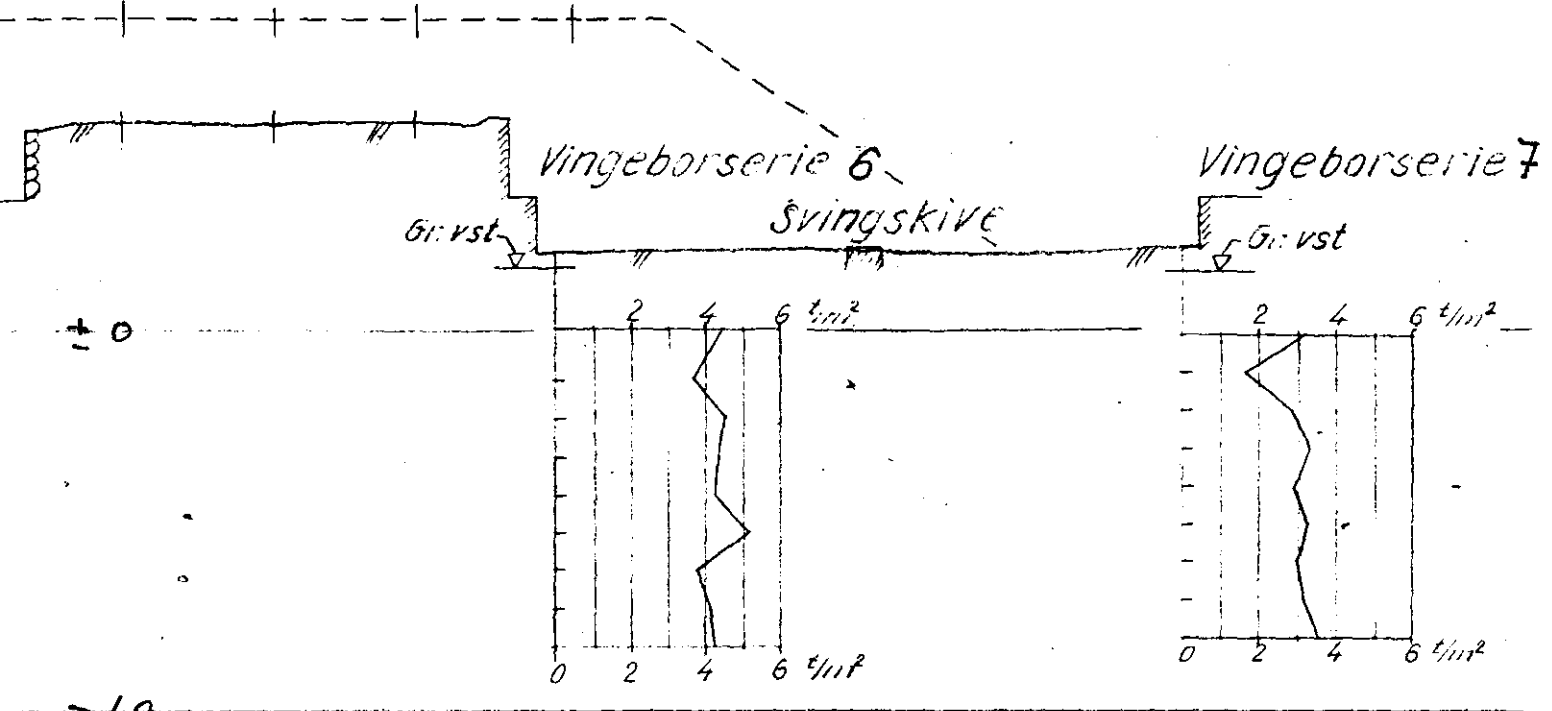

315 S

316 S

Hoved-Gjøvikbanens fylling Østbaneområdet	Målestokk	Boret KK	Mars 52
	1/200	Trac. J. J.	27/3-11
Norges Statsbaner — Banedirektøren Geotekniske tjenester Oslo 1/16 - 10 52	Erstatning for:		
	GK 964.3		
F. K. Rosenlund	Erstattet av: SO: D1, III		