3175

+ 3485
Vingeboring

Km 0.706

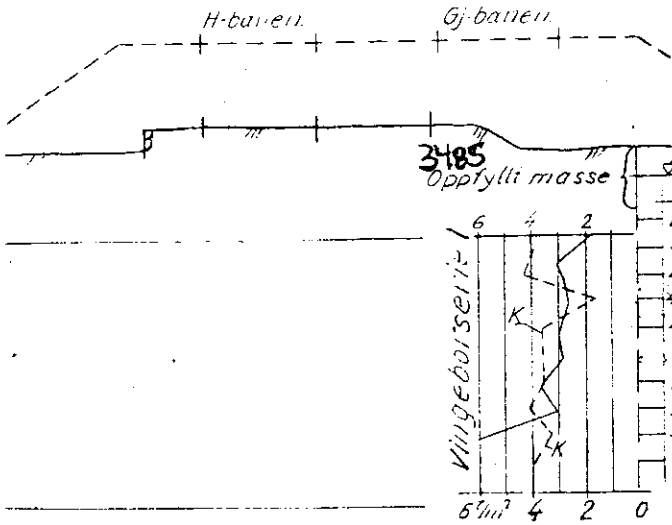

3175
Prøveserie II

	W	V	F	H_1	H_3	K	Y	O	
± 0	27,9	42,2					1.94	1.1	Sand
	38,9	50,9	42	14	163	3,8	1.82	1.4	Gytjig mjæle m/skjellrester.
	49,3	56,6	56	19	184	4,2	1.72	2.3	—— " ——
	40,8	52,4	41	10	58	1.5	1.81	1.0	Grov leire.
	42,0	52,9	46	15	150	3.5	1.79	1,7	Gytjig og mjælig leire m/skjellrester.
	26,8	37,8	32	34	150	3.5		1.2	—— " —— —— " ——
	34,8	48,6	40	20	173	40	1.89	1.3	—— " —— —— " ——
	34,9	48,7	40	20	132	3.2	1.88	1.3	Mjælig leire m/skjellrester
	37,0	50,3	44	25	163	3.8	1.87	1.2	Grov leire
- 10									

Ødometerprøve 203
—— " —— 204
—— " —— 205
—— " —— 206

W = vanninnhold i vektsprosent av tørrsubstans
V = — " — i volumprosent.
F = relativ finhet.
H_1 = " fasthet i omrørt prøve.
H_3 = " " i uomrørt "
K = kohesjonsskjærfasthet i prøven, uttrykt i tonn pr. m^2.
Y = volumvekt i tonn pr. m^3.
O = humusisert organisk stoff i vektsprosent av tørrsubstans.
Alt tall <7 angir sur reaksjon og tall >7 basisk reaksjon.

Overført fra tegn Gk 950

Boret 12/11-51 Lat.nr. 12-20/164 - 29-32/156

Hoved-Gjøvikbanens fylling Østbaneområdet.	Målestokk 1/200
Norges Statsbaner — Banedirektørens Geotekniske kontor	Erstatning for:
Dato 11/6 - 18 52	Gk 964.2
A. F. Rosenlund	Erstattet av: S O: D 1

Trac. KK 26/3
A. Karlsen