

NO. B6.

NO, B: 67

OVERFØRT TIL KARTPLATE

DATO/ ~~Nov. - 68~~ SIGN/ ~~M.K~~


Knoph & Kjølseth,

O.H.I.Fs dameforenings alderdomshjem.
Tåsen.

G-1029






overført fra 89/EM



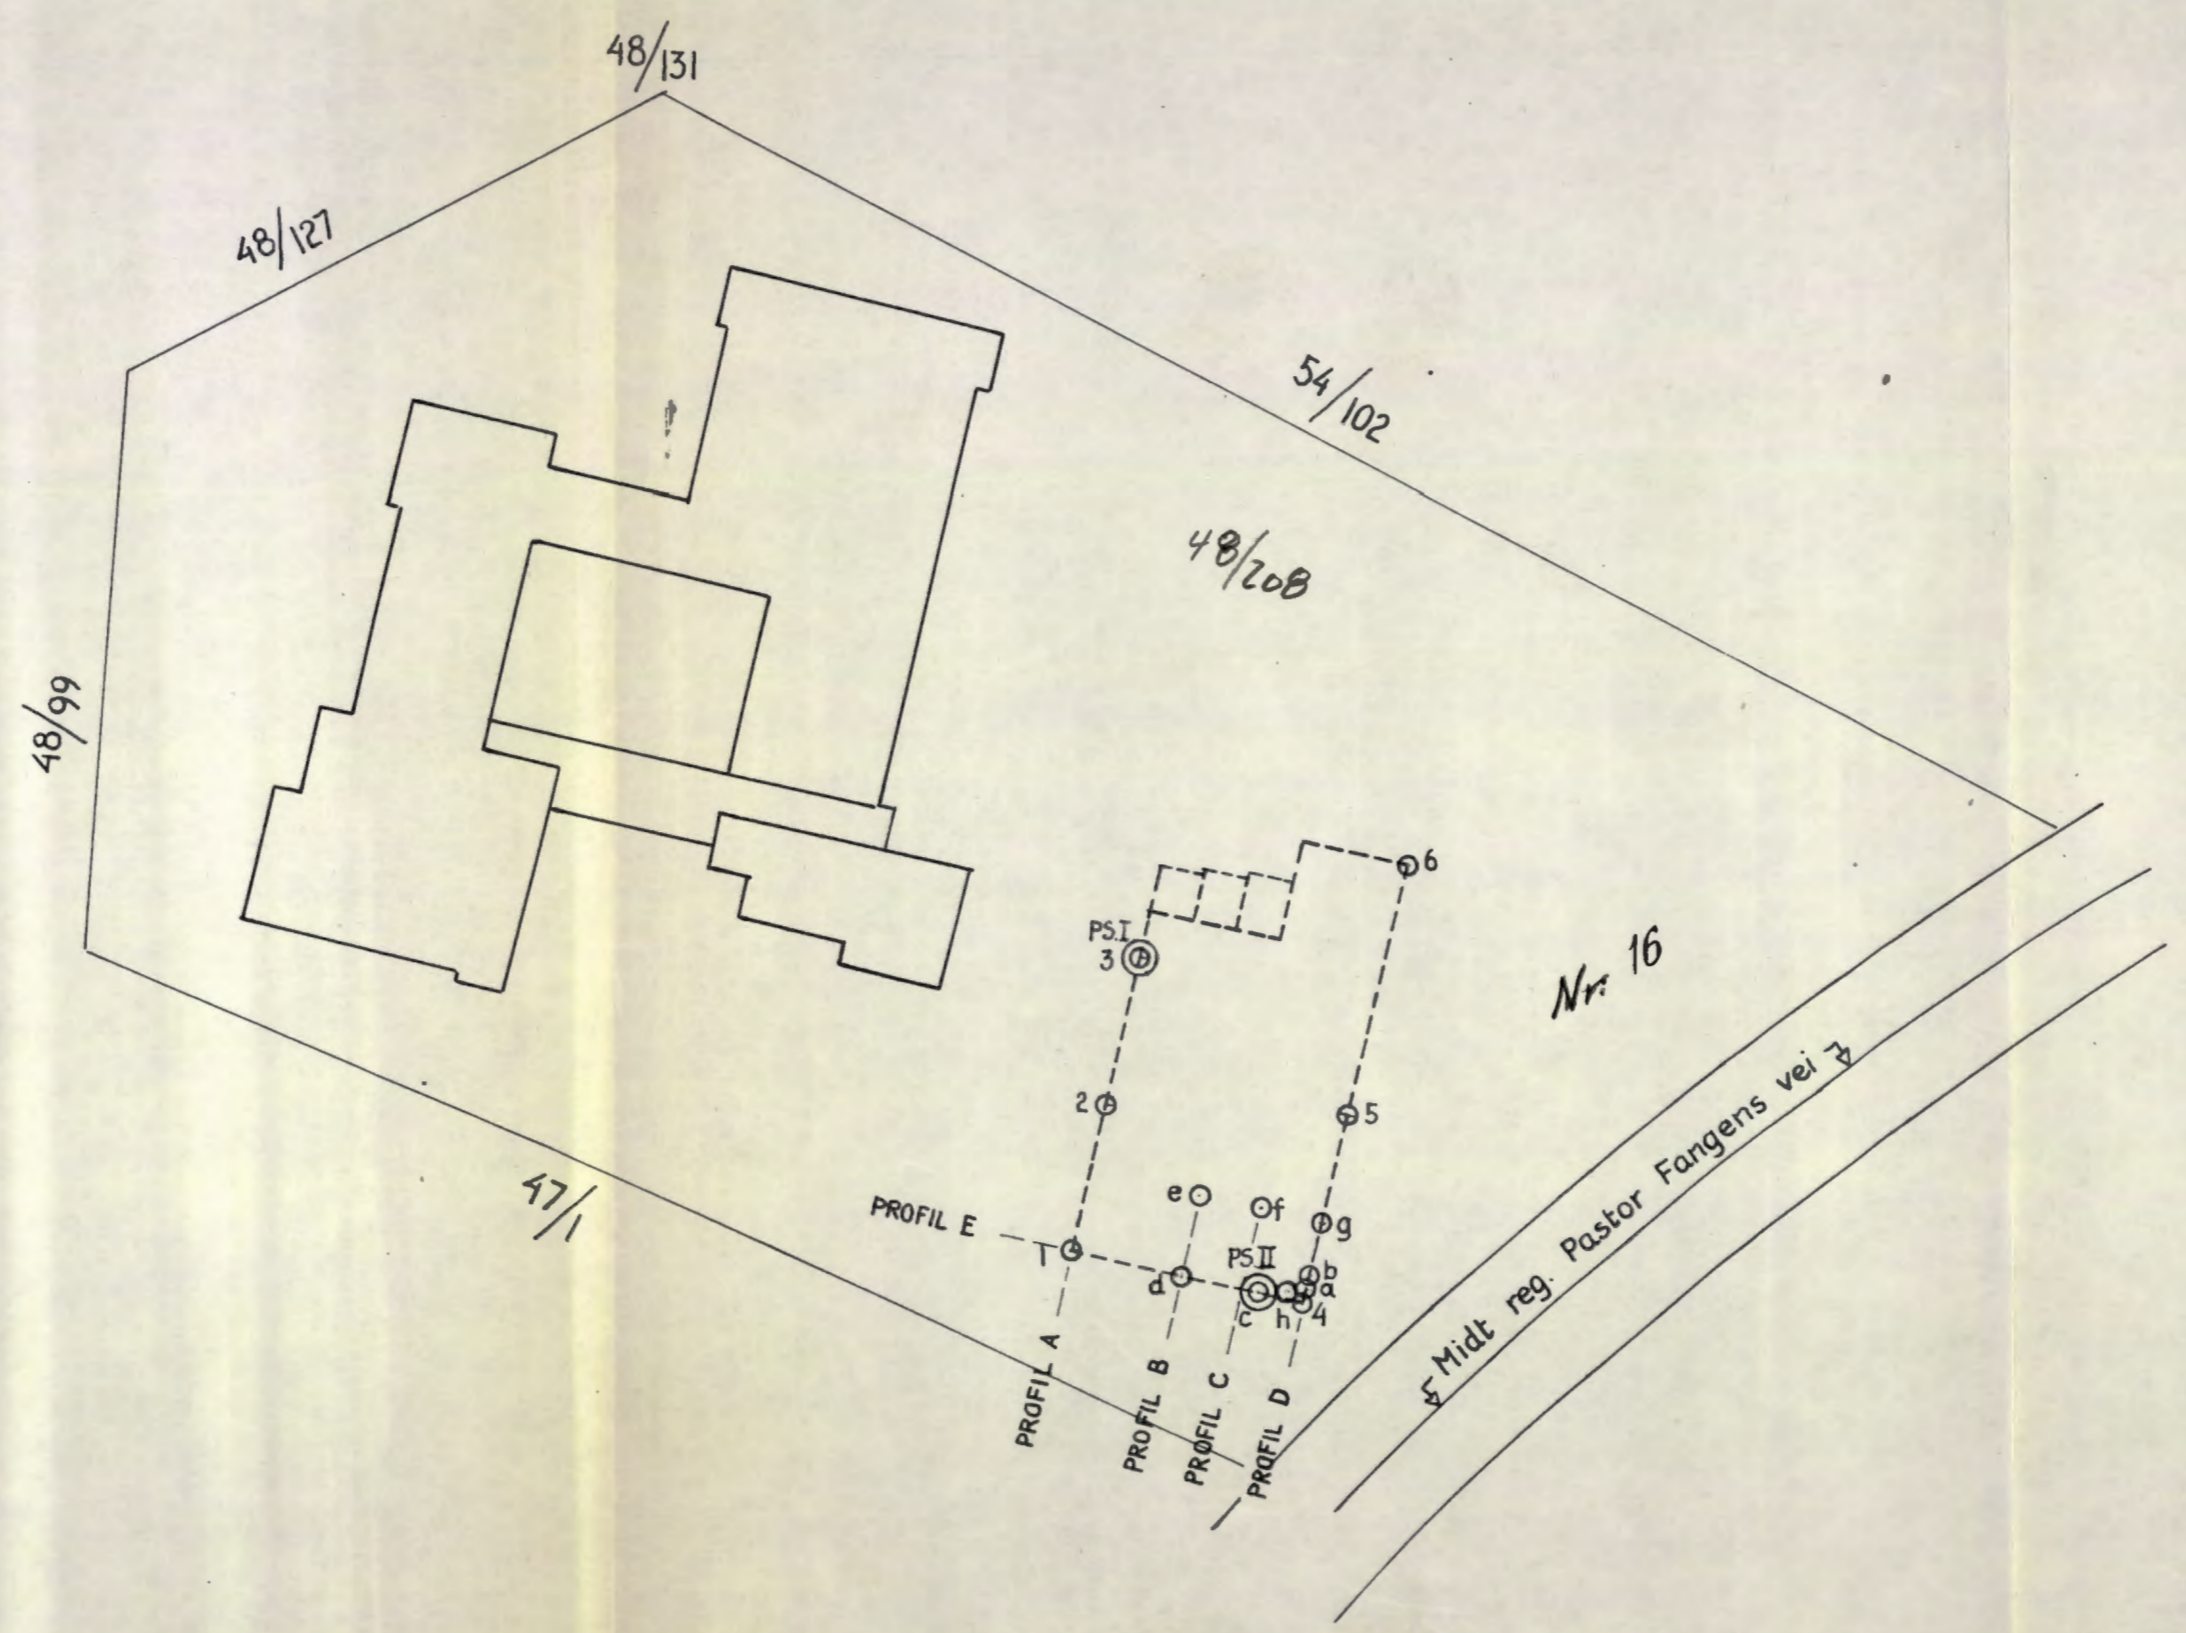

No B 1/2

c			
b			
a			
Rev.	Dato	Sign.	
Byggherre: O.H.I.F.'s DAMEFORENING			
Anlegg: ALDERDOMSHJEM			
Sted: TÅSEN			
SITUASJONSPLAN		Målestokk	Målt AM/OJ juni/juli - 64
		1:500	Beregn. Tegn. TF 20. aug. - 64
KNOPH & KJØLSETH A/s		Tegn. nr. G-1029-1	
KIRKEVN. 71 - HASLUM - TLF. 53 15 80			

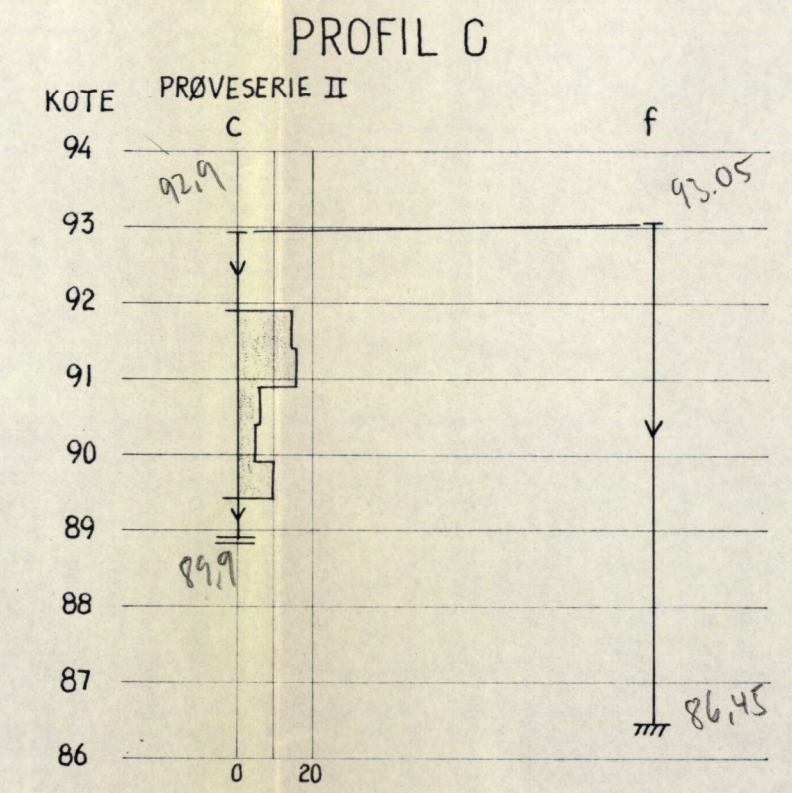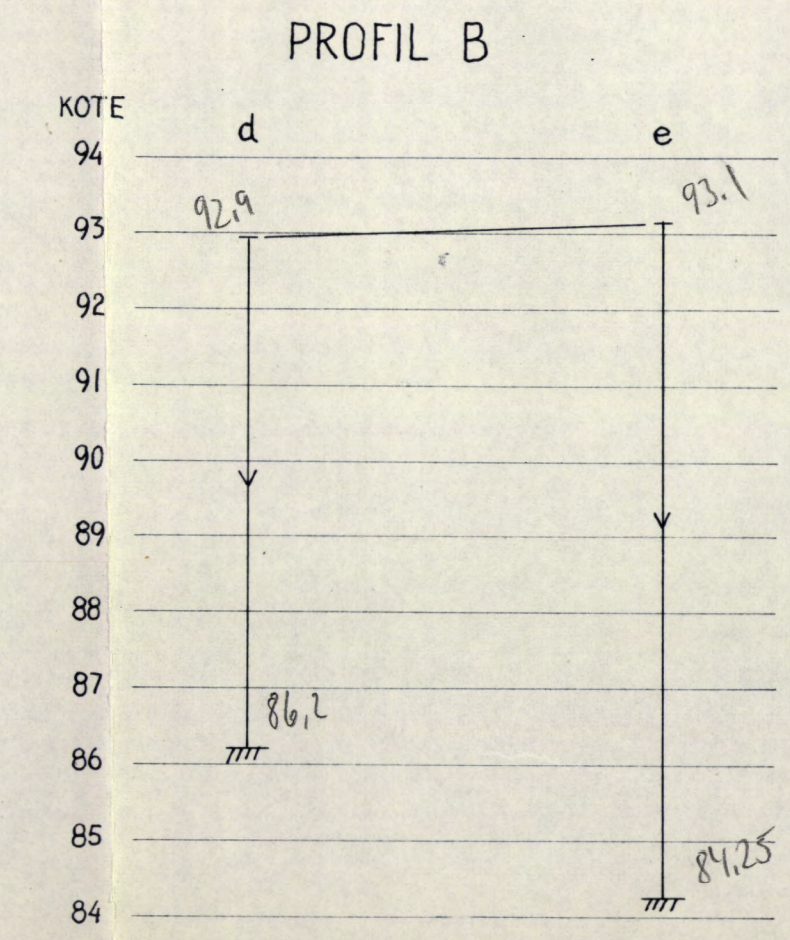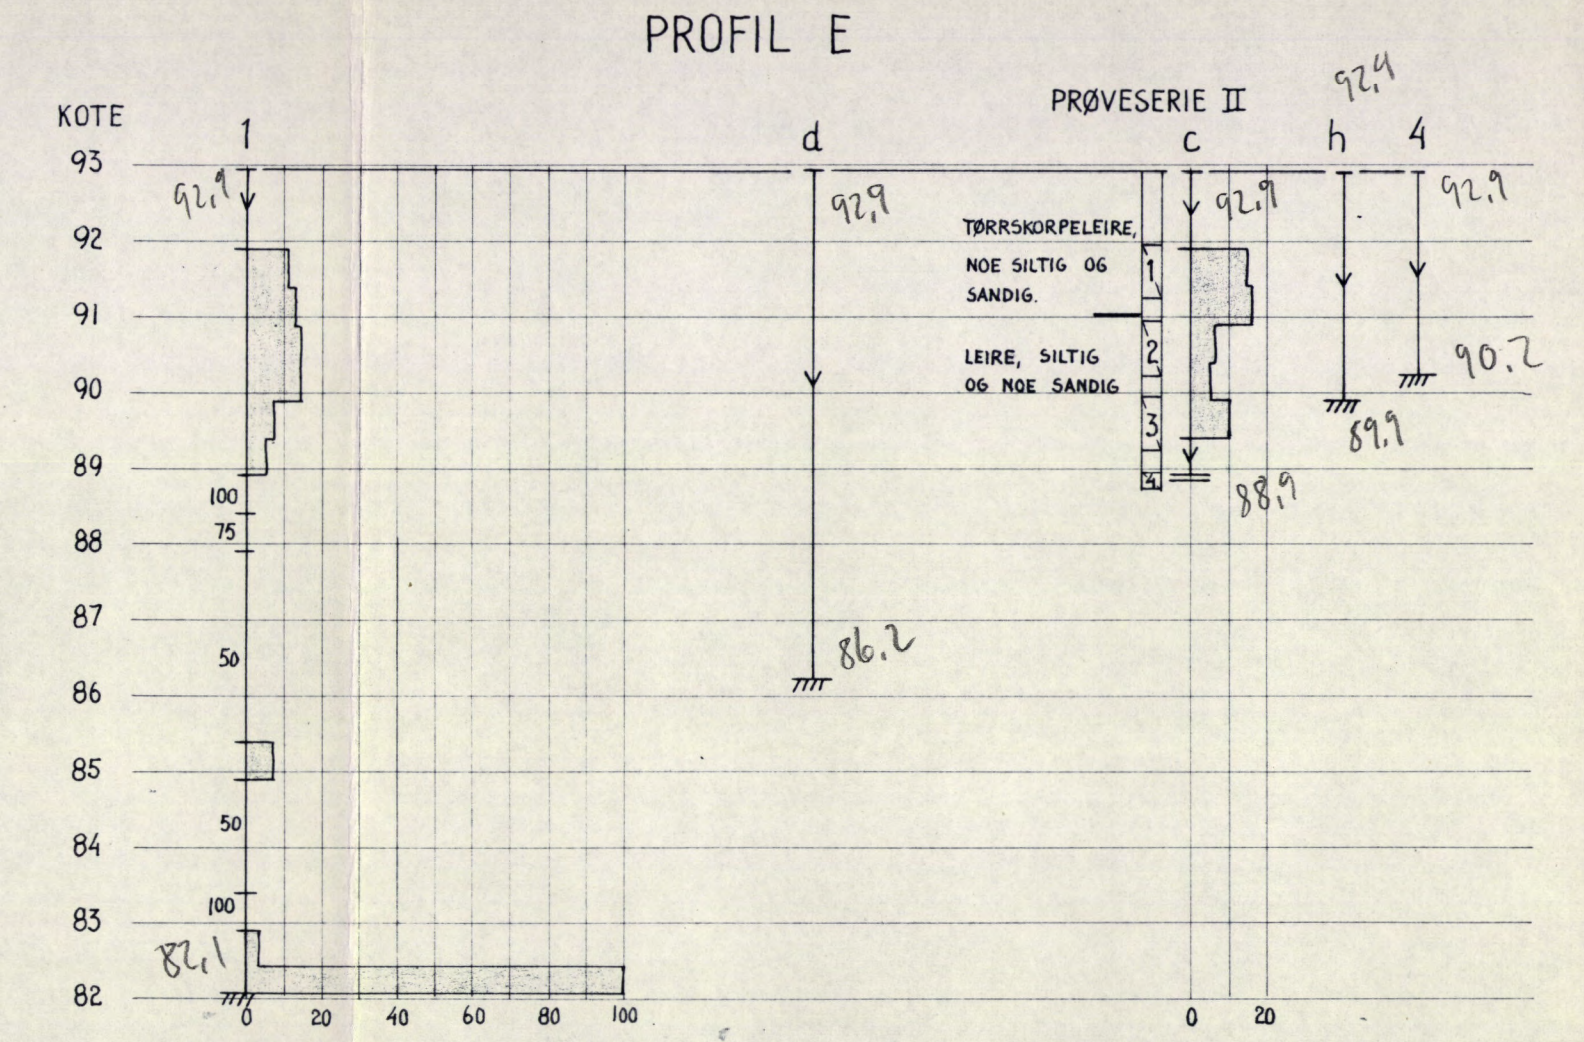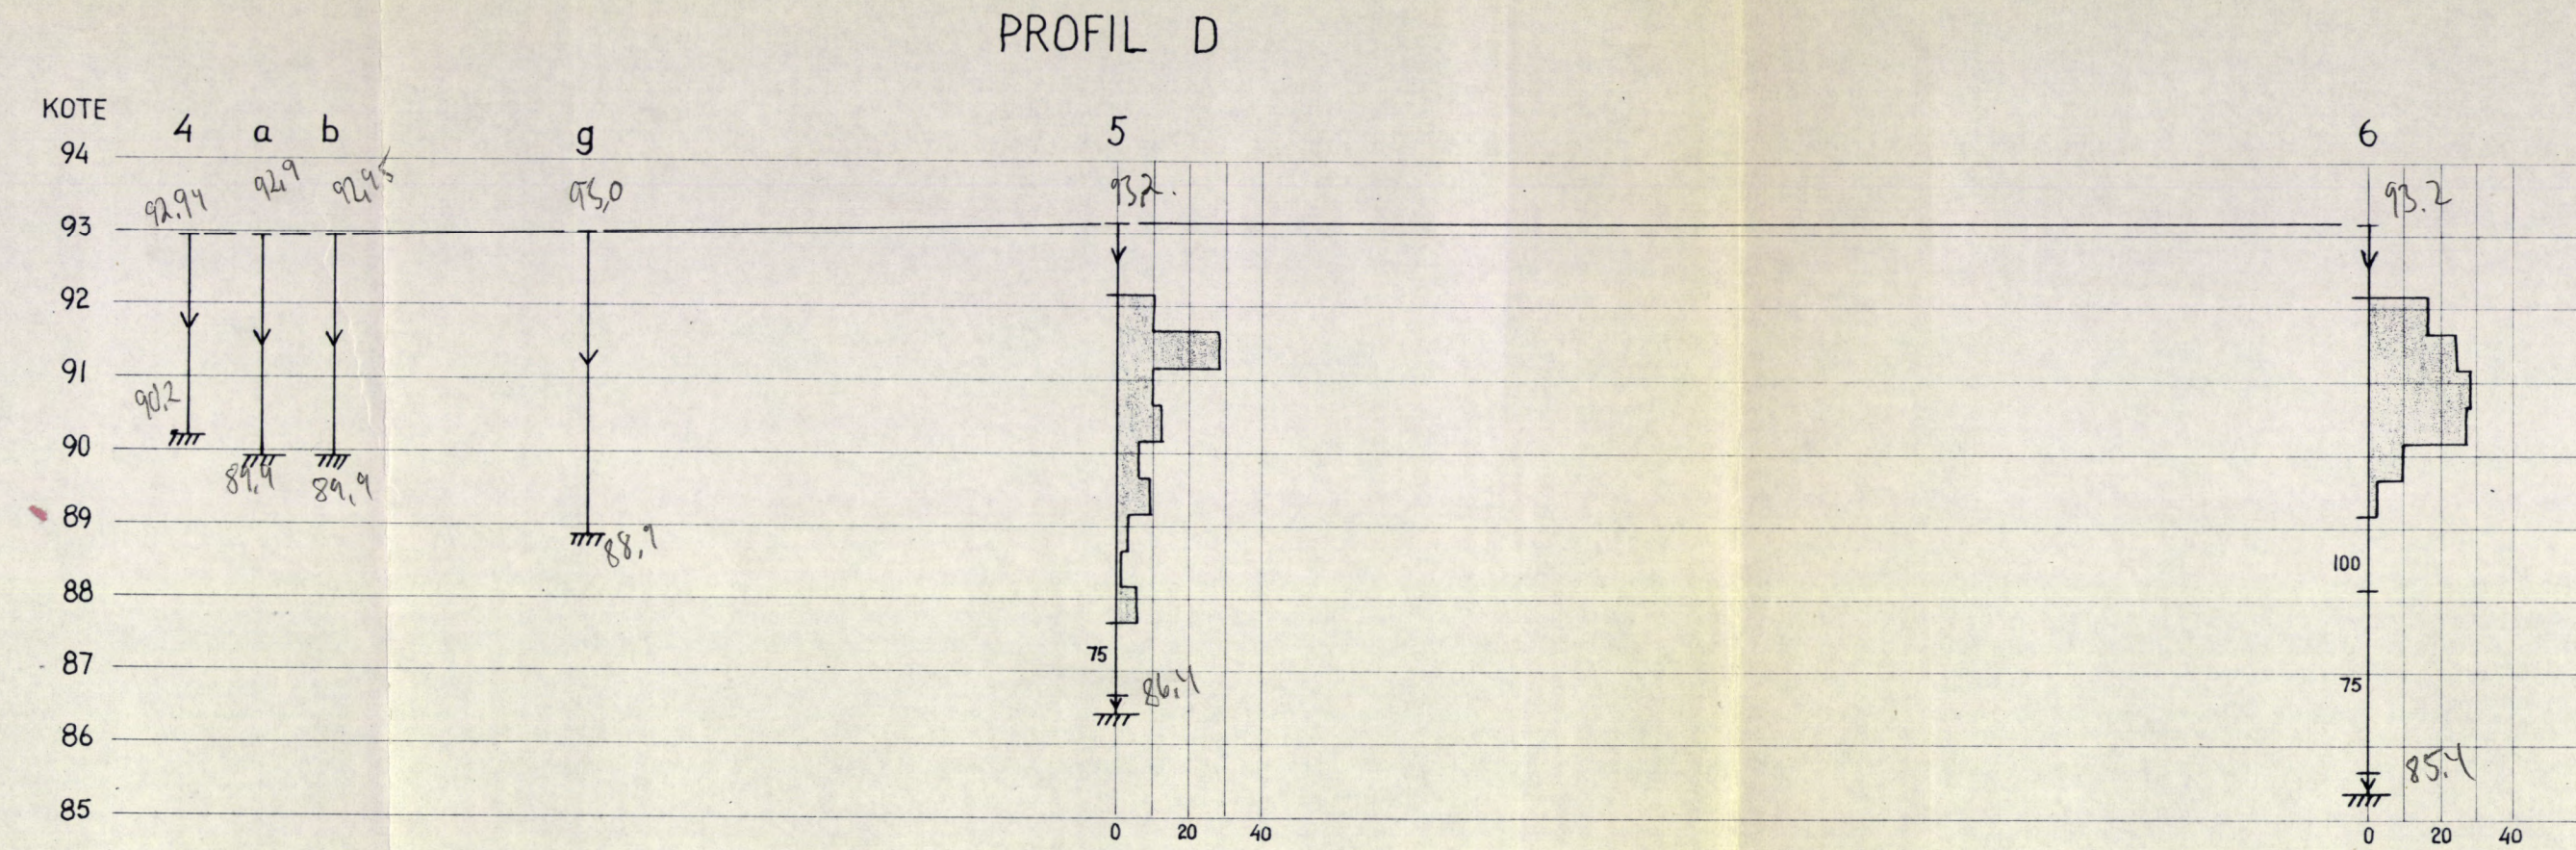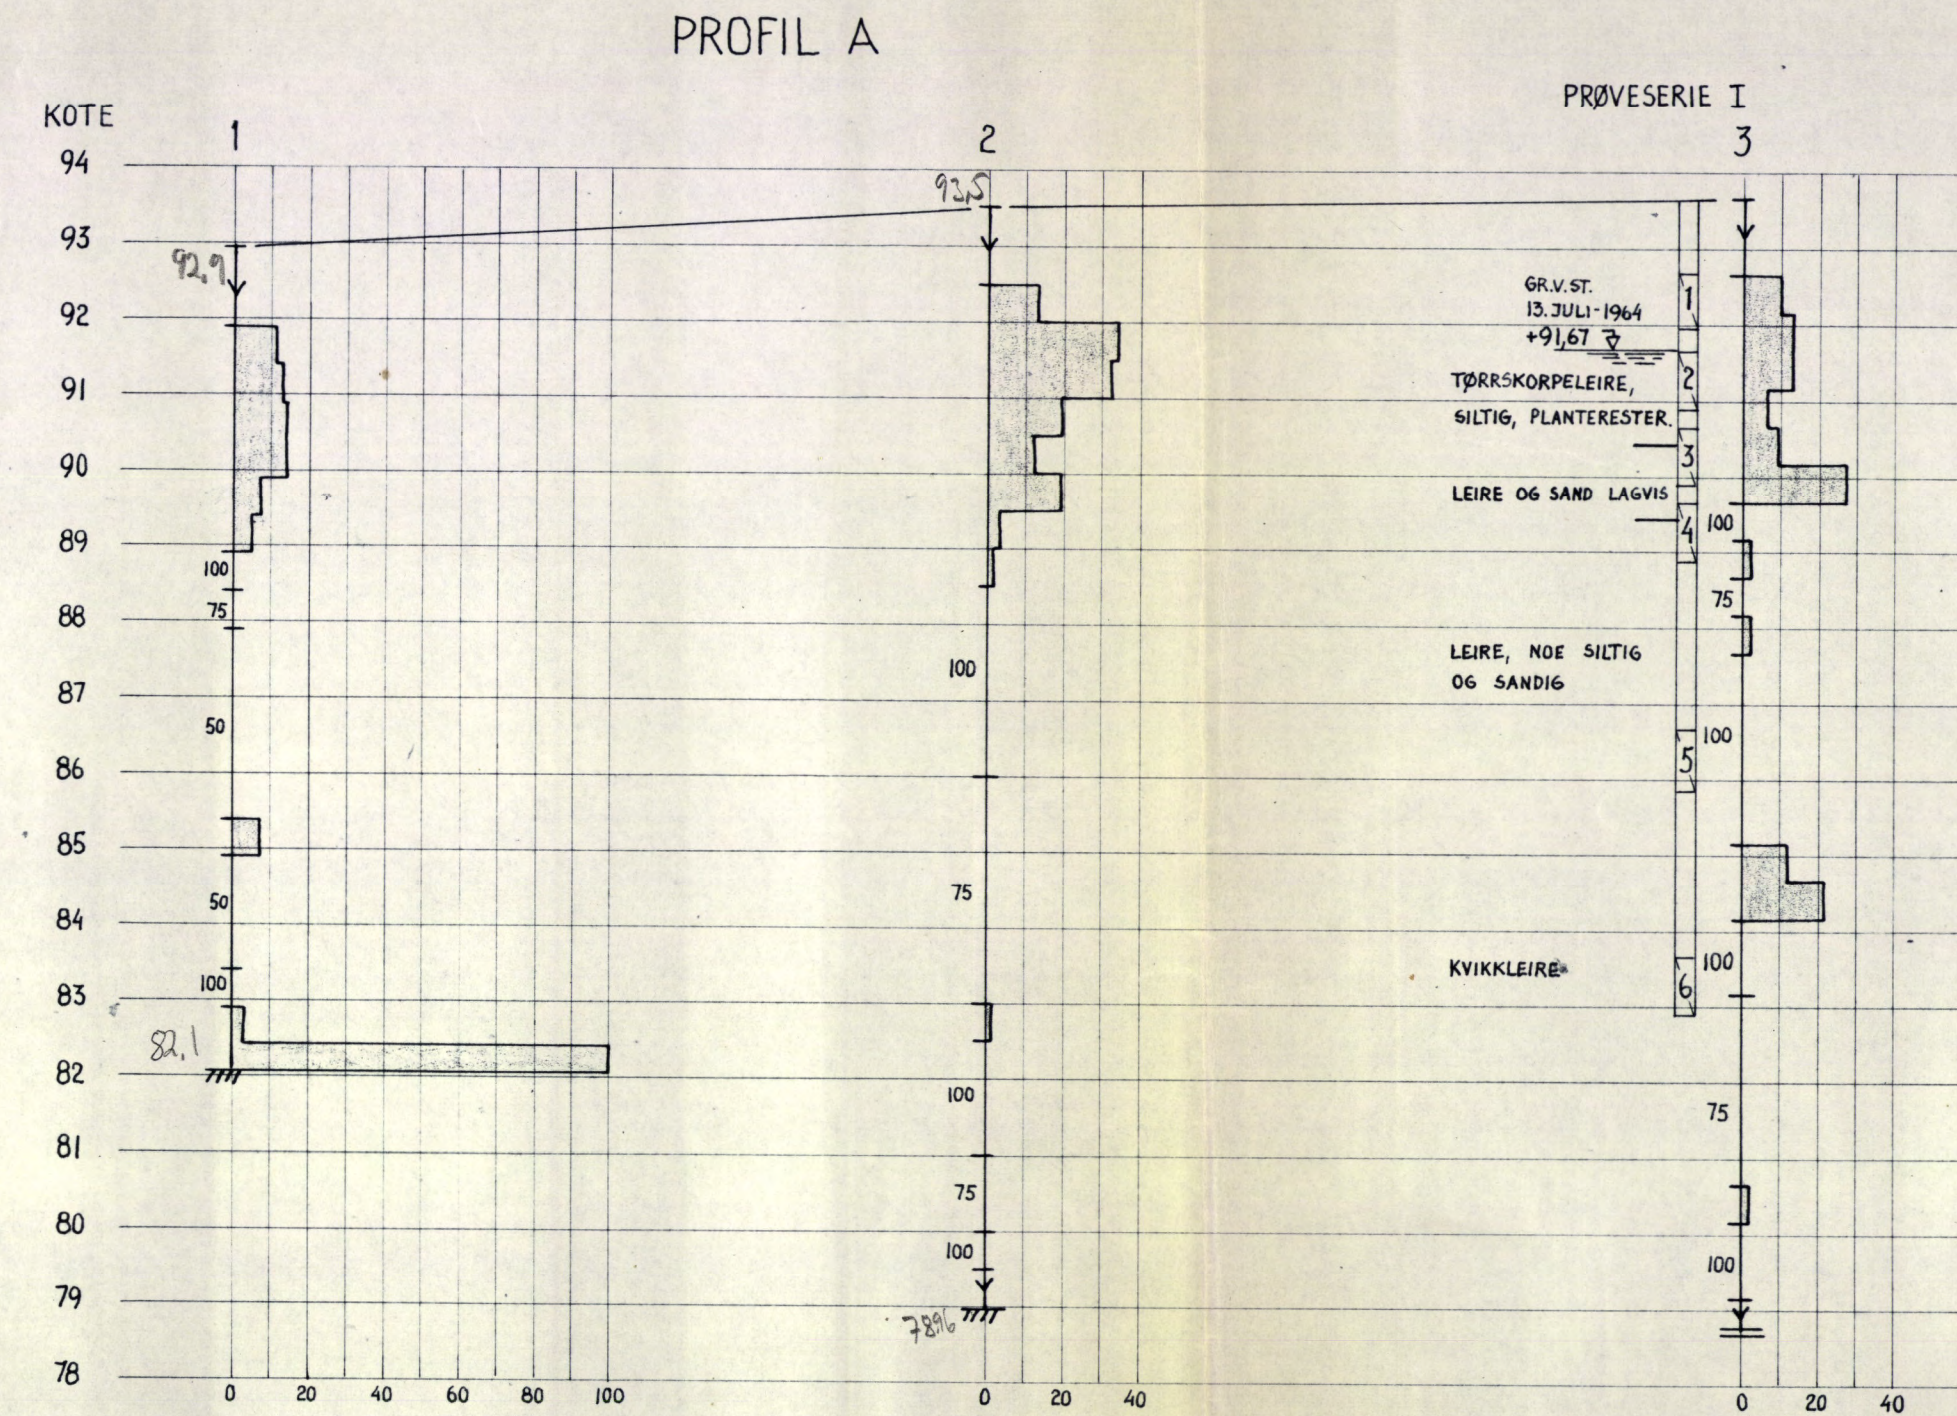

Rev.	Dato	Sign.
Byggherre: O.H.I.F's DAMEFORENING		
Anlegg: ALDERDOMSHJEM		
Sted: TÅSEN		
GRUNNUNDERSØKELSE		Målestokk: 1:100
Målt AM/OJ juni/juli-64		Beregn. Tegn. TF 20 aug.-64
KNOPH & KJØLSETH A/S		Tegn. nr. G-1029-2
KIRKEVN. 71 - HASLUM - TLF. 53 15 80		

KNOPH & KJØLSETH 1/2

Oppdr. G-1029

Prosjekt Aldershjem


Sted Tåsen

Prøveserie I og II

Prøve Ø 54 mm.

Dato juli 1964

Sign. P.S.K.

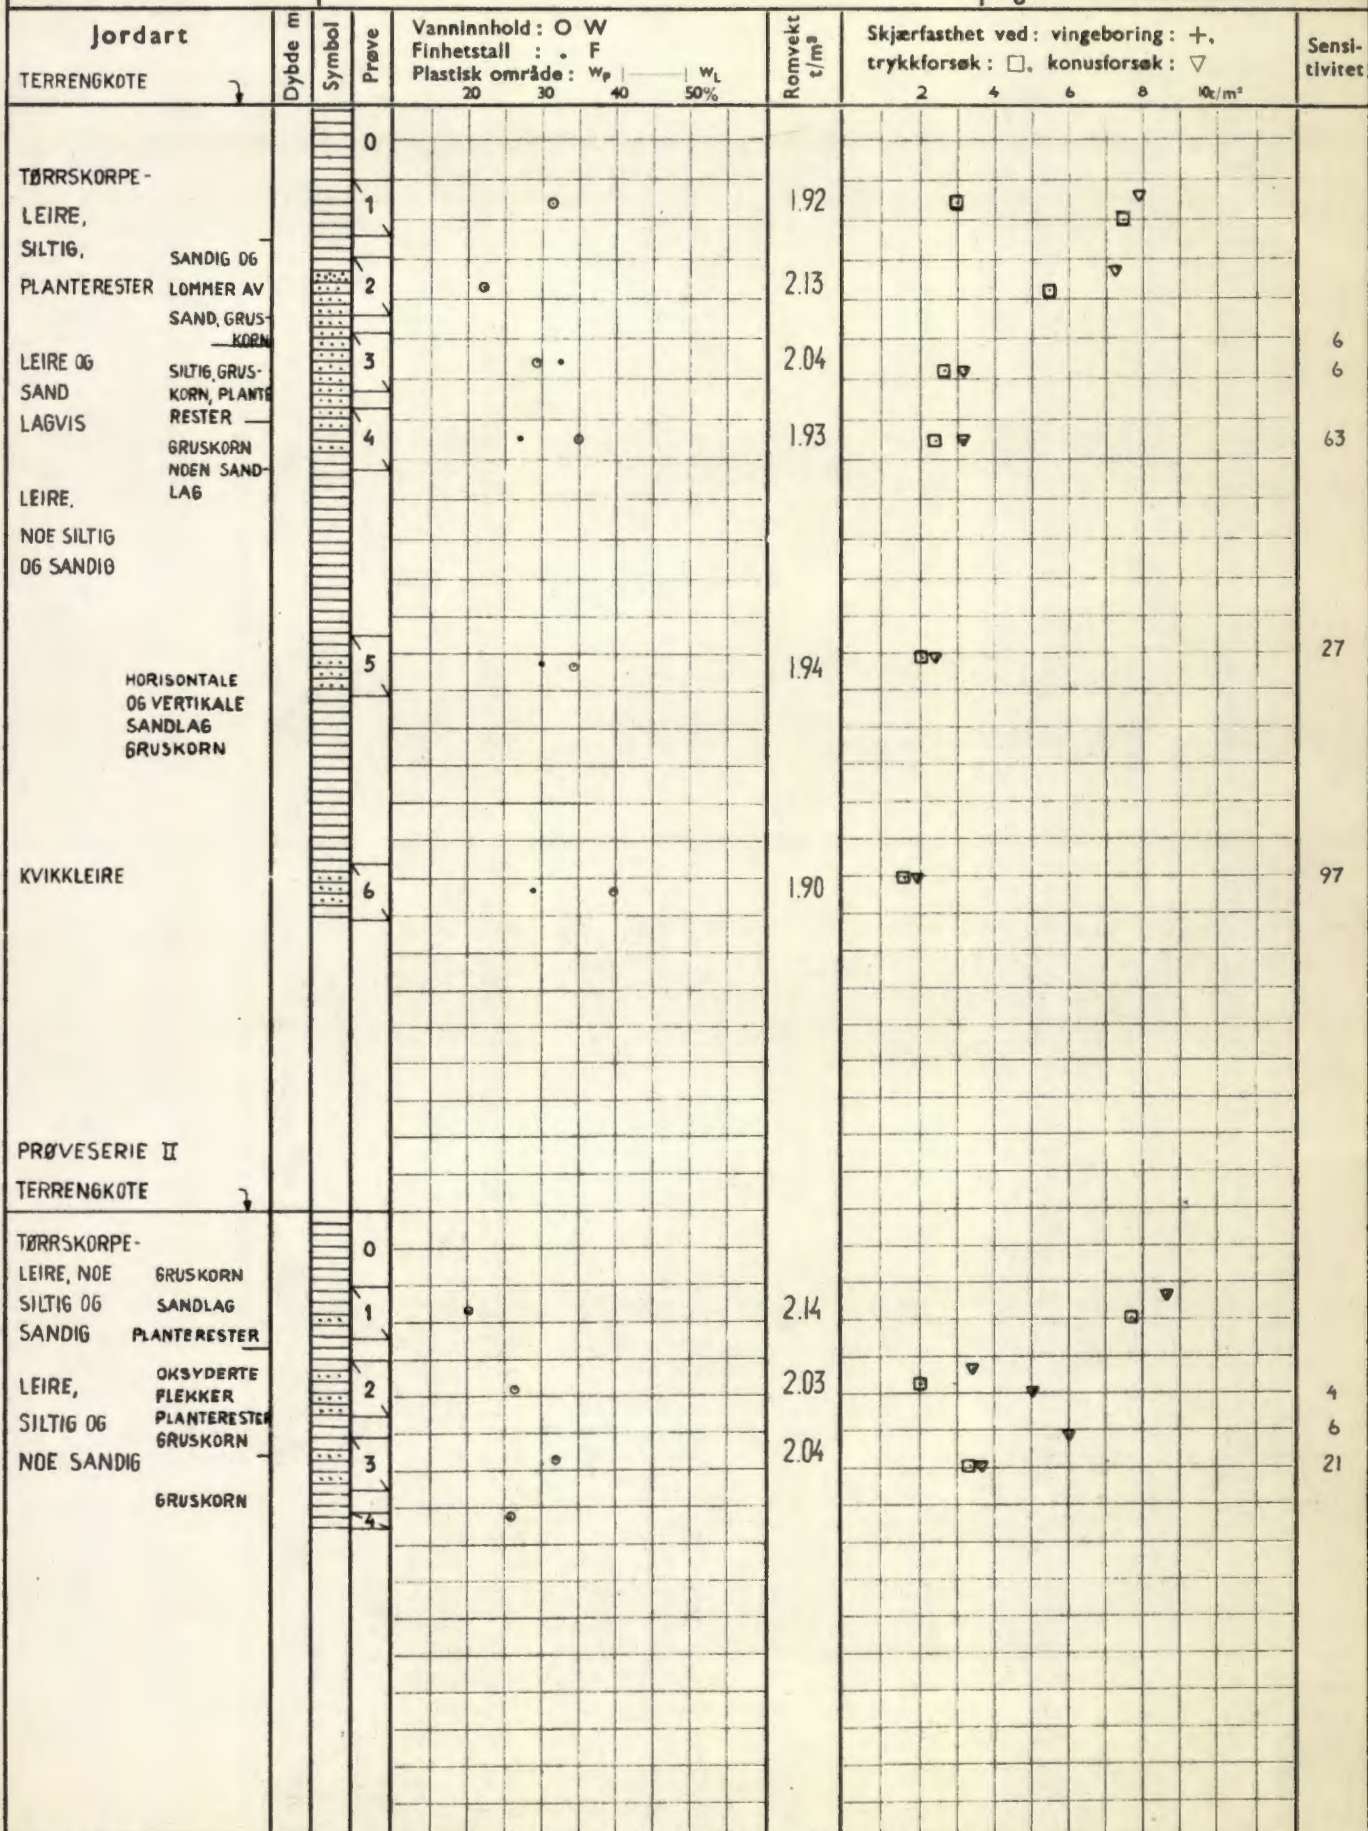

Ø=ødometer P=permeabilitetsforsøk K=kornfordeling T=triaksialforsøk

Symboler:



Humusjord



Fyllmasse



Leire



Silt



Sand



Grus

Bilag I