

NOTEBY

NTB

Nydalsveien 33 (Fonas)


8407

31.8.1970

NO,D-7 IV

overført juni 89/EHL

Tilhører Undergrunnskartverket  
Må ikke fjernes

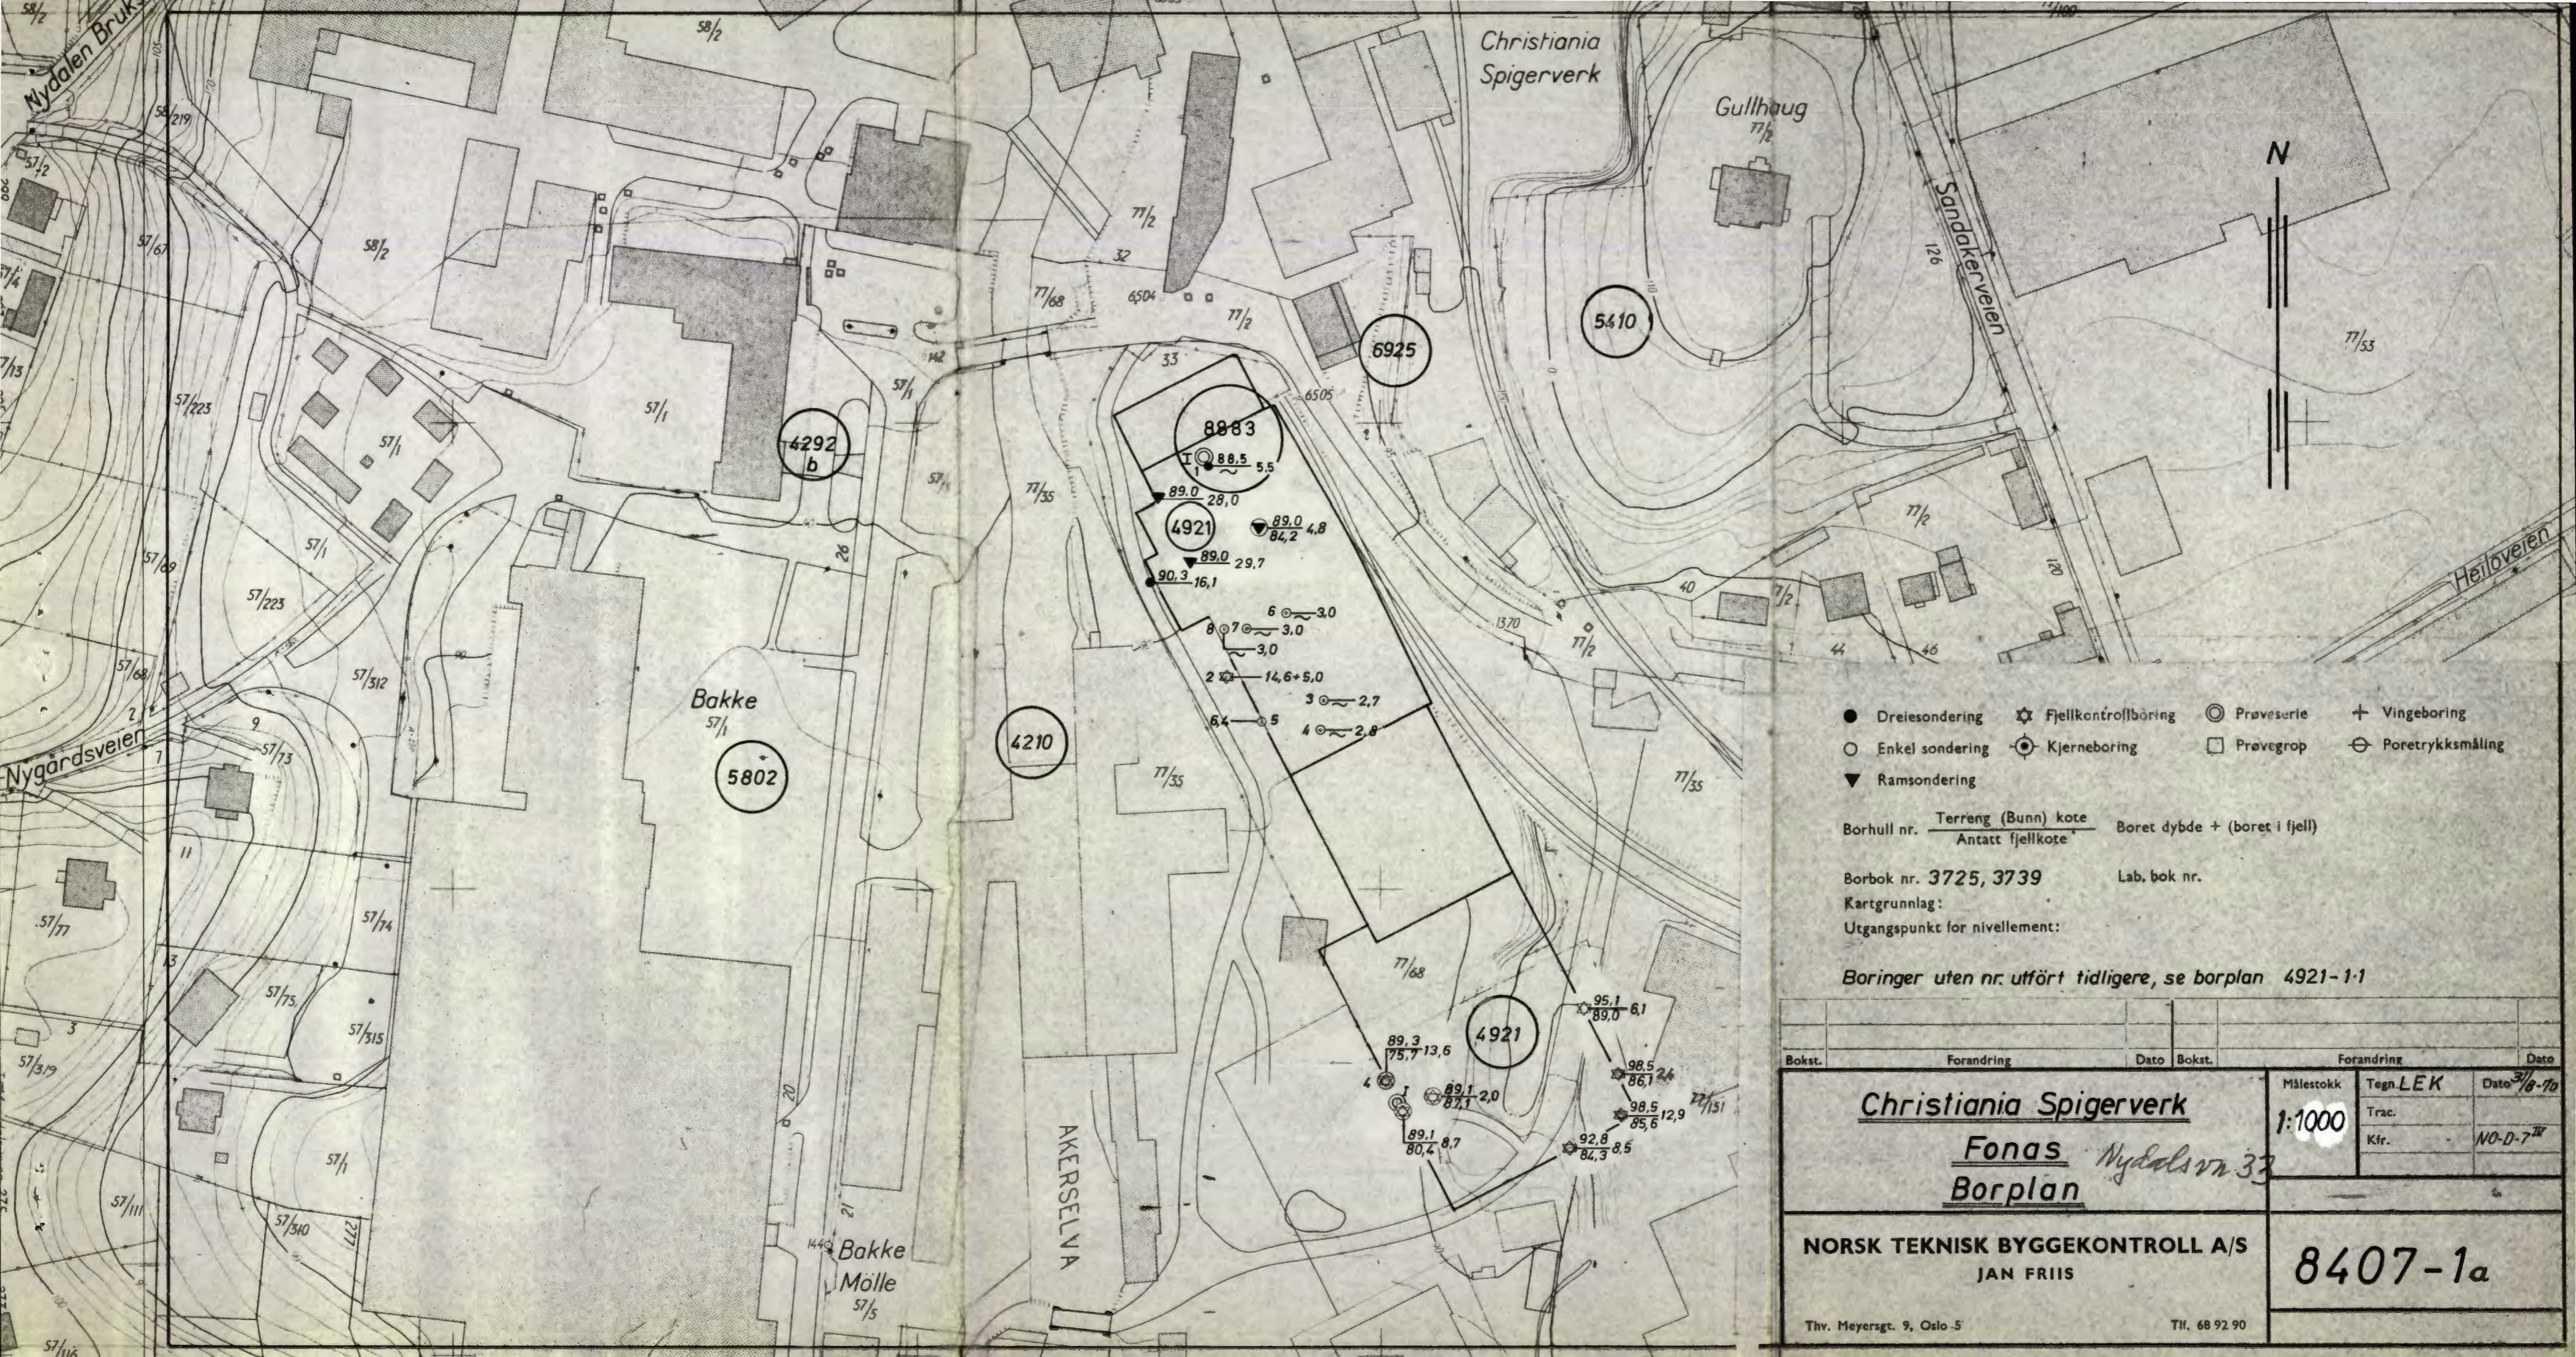

- Dreiesondring    ⚙ Fjellkontrollboring    ⊙ Prøveserie    + Vingeoring
- Enkel sondring    ⦿ Kjerneboring    □ Prøvegrop    ⊖ Poretrykksmåling
- ▼ Ramsondering

Borhull nr.     $\frac{\text{Terrang (Bunn) kote}}{\text{Antatt fjellkote}}$     Boret dybde + (boret i fjell)

Borbok nr. 3725, 3739    Lab. bok nr.


Kartgrunnlag:  
Utgangspunkt for nivellement:

Boringer uten nr. utført tidligere, se borplan 4921-1-1

| Bokst.  | Forandring | Dato | Bokst.        | Forandring | Dato                  |
|---|------------|------|---------------|------------|-----------------------|
| <p><b>Christiania Spigerverk</b></p> <p><b>Fonas</b> <i>Nydalsvn 33</i></p> <p><b>Borplan</b></p> |            |      |               |            |                       |
|   |            |      | Målestokk     | Tegn. LEK  | Dato <i>3/8-70</i>    |
|   |            |      | 1:1000        | Trac.      | NO-D-7 <sup>III</sup> |
|   |            |      | Kfr.          |            |                       |
| <p><b>NORSK TEKNISK BYGGEKONTROLL A/S</b></p> <p><b>JAN FRIIS</b></p>                             |            |      |               |            | 8407-1a               |
| Thv. Meyersgt. 9, Oslo 5  |            |      | Tlf. 68 92 90 |            |                       |

Ang.:

Borbok nr. 3739.

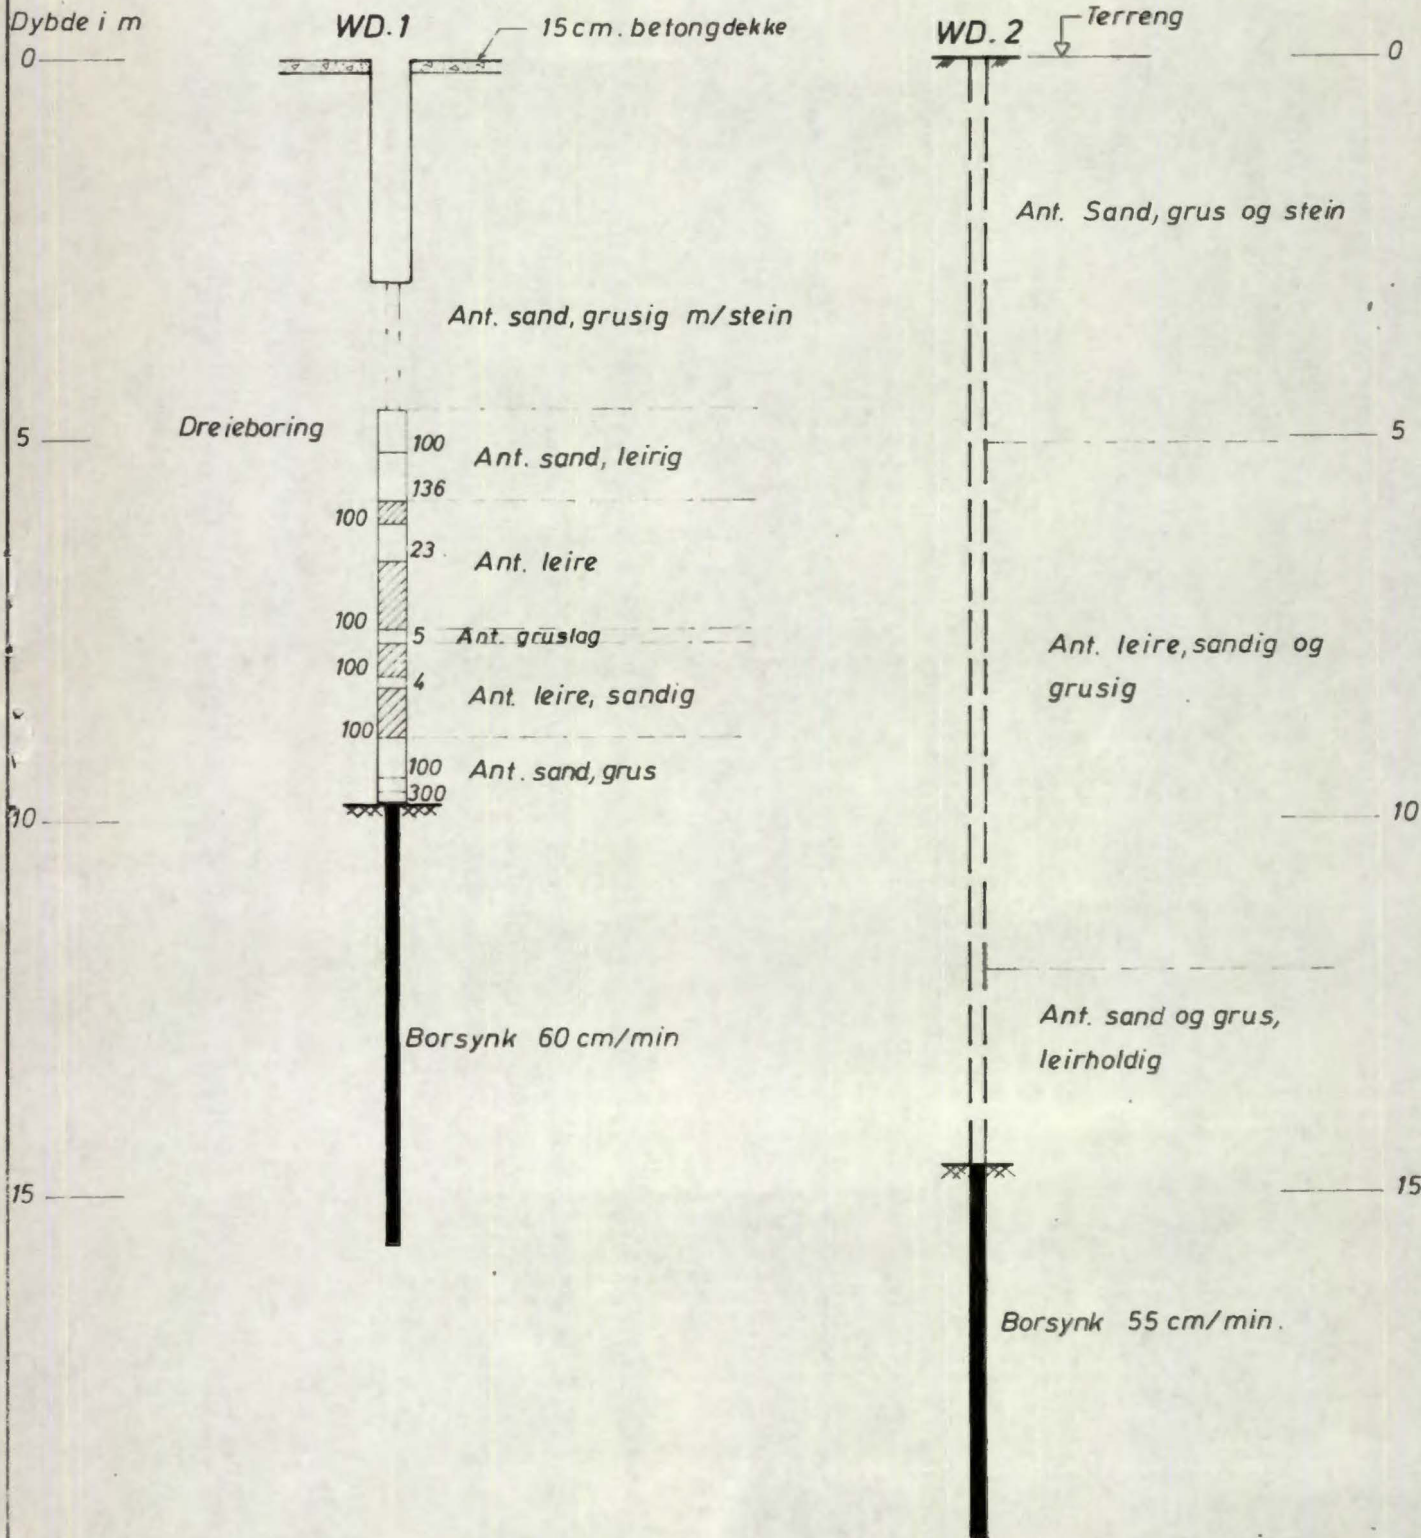

M 1:100

Nr. 8407-2