


Siv ing O. Kjølseth
2207
Støttemyr og lagerskur
Christiania Spigerverk
30 desember 1966

^{+IV}
~~NO, D-7 III, B 8 II~~
overført juni 89


Tilhører Undergrunnskartverket
Ma ikke fjernes

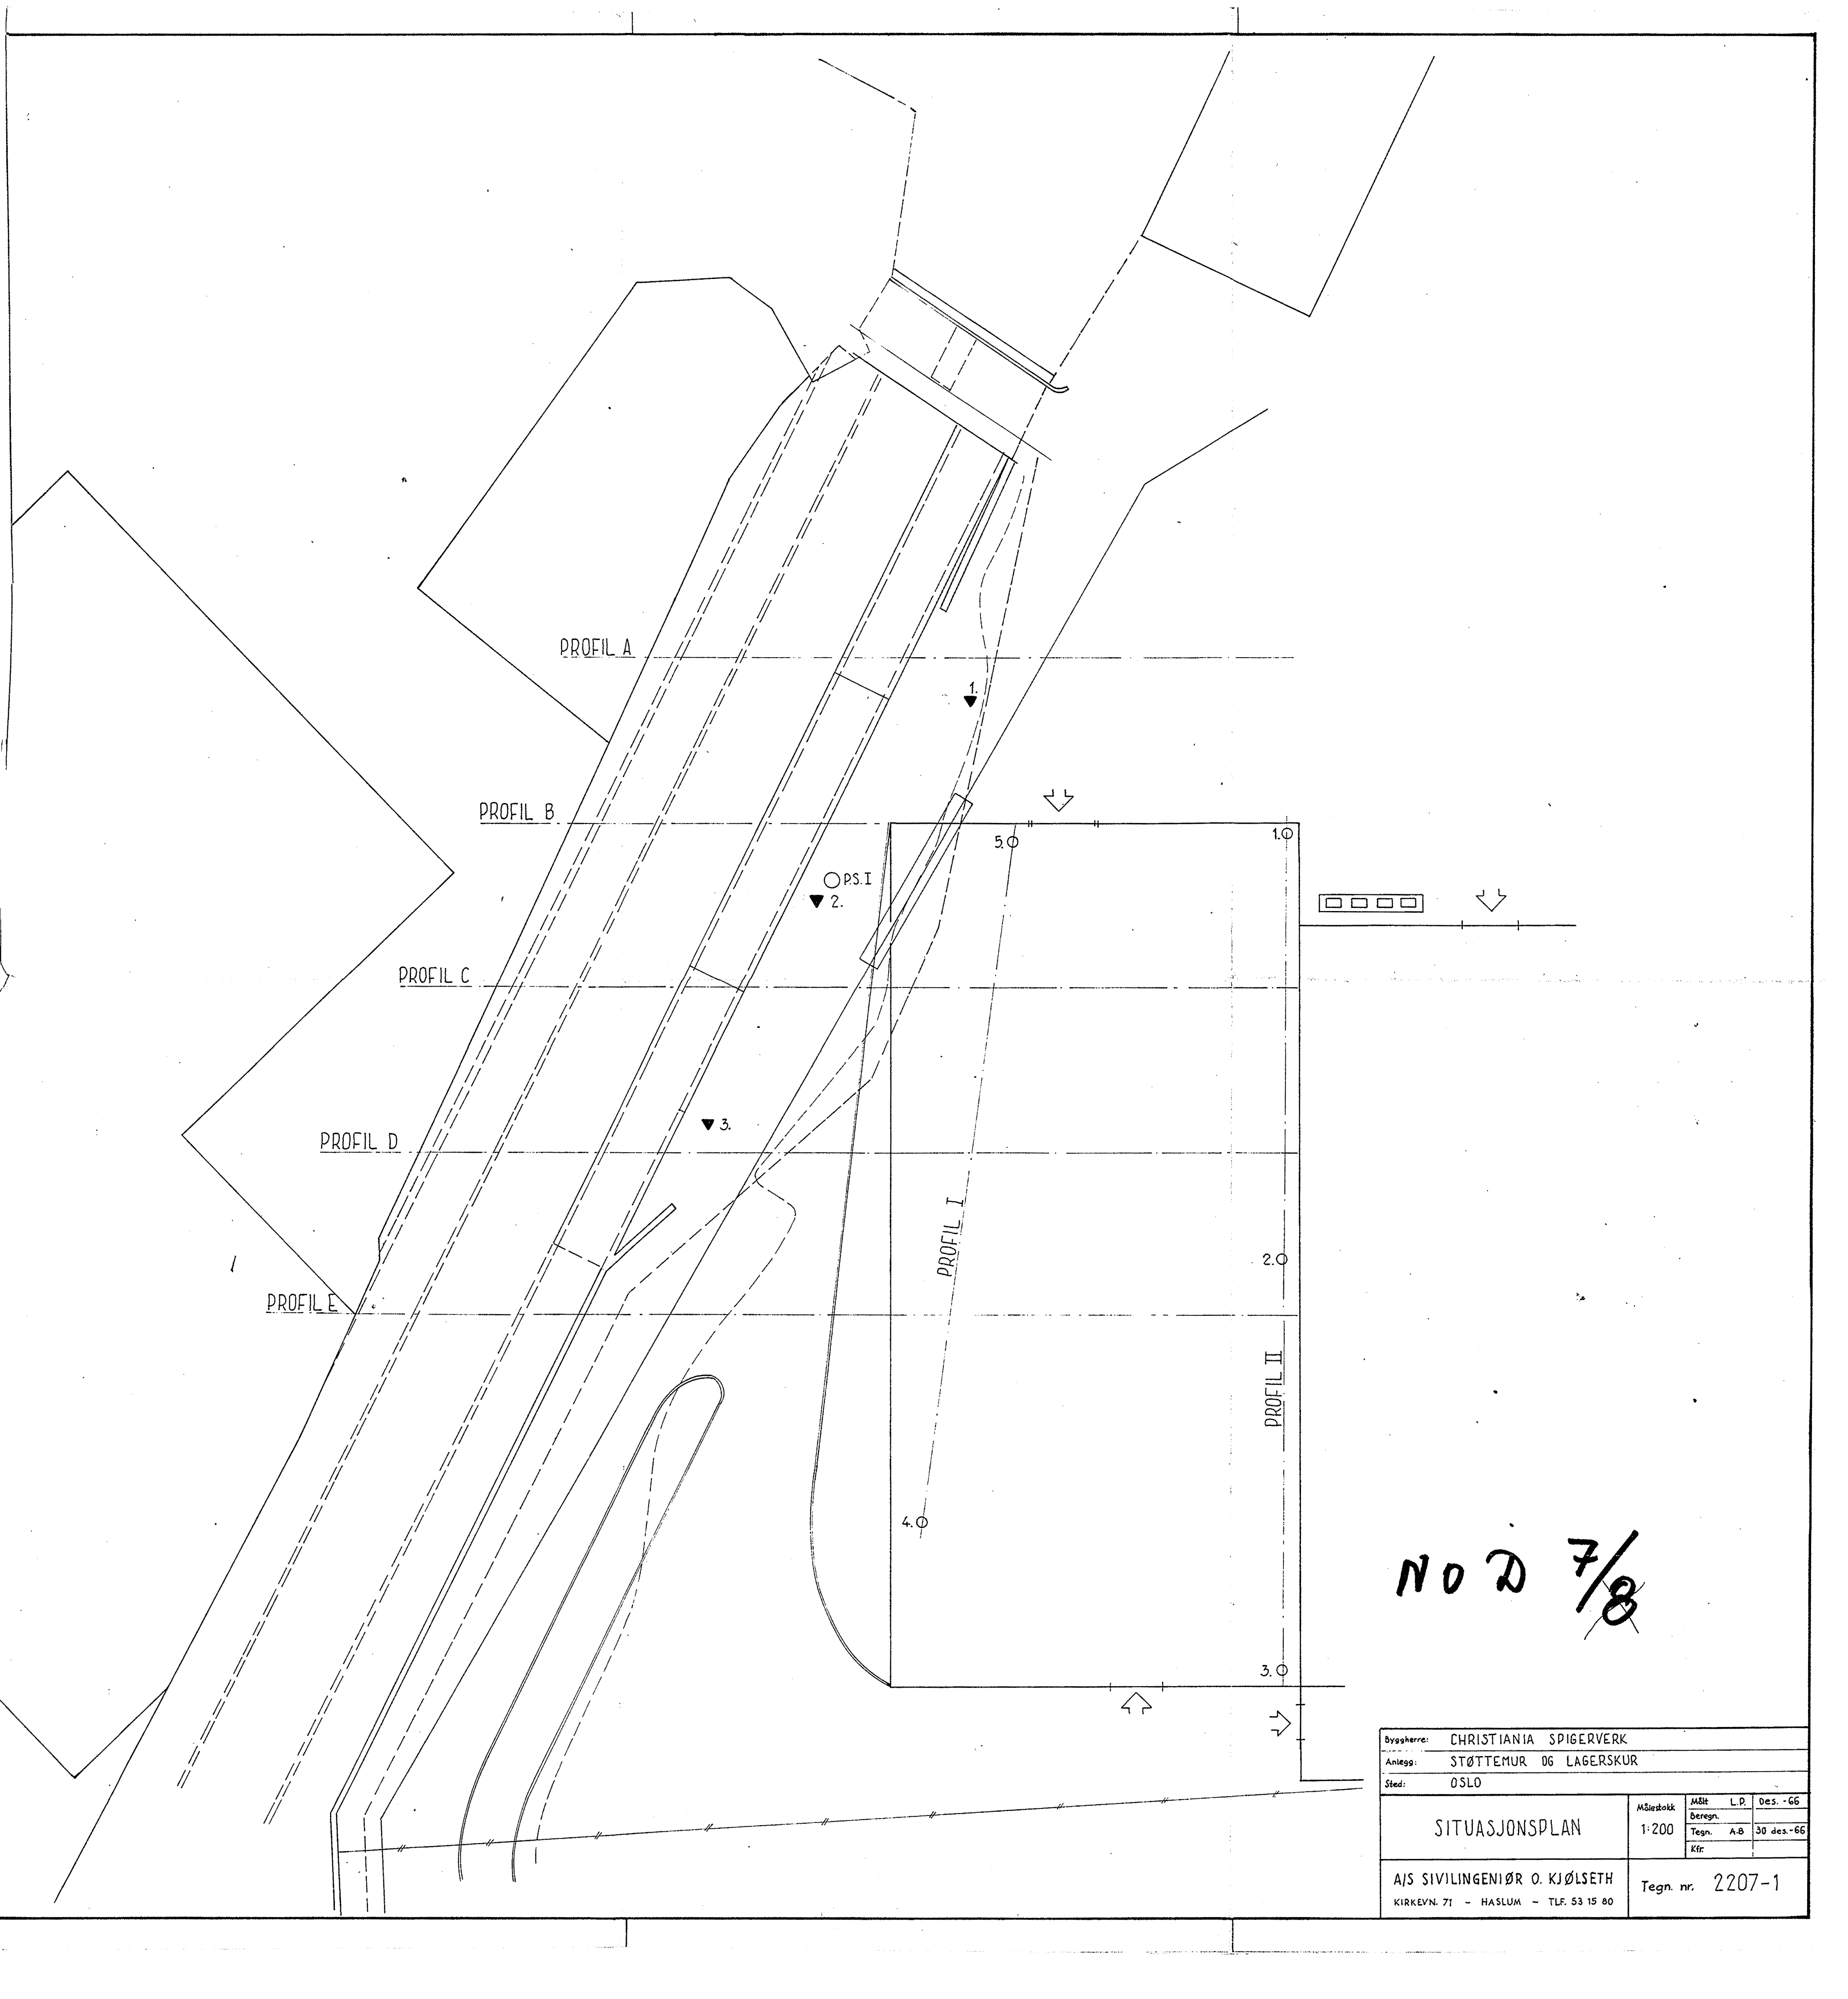


NO D 7/8

Byggherre: CHRISTIANIA SPIGERVERK			
Anlegg: STØTTEMUR OG LAGERSKUR			
Sted: OSLO			
SITUASJONSPLAN	Målestokk	Målt	L.P.
	1:200	Beregn.	Des. - 66
		Tegn. A-B	30 des-66
AJS SIVILINGENIØR O. KJØLSETH		Tegn. nr. 2207-1	
KIRKEVN. 71 - HASLUM - TLF. 53 15 80			


PROFIL A

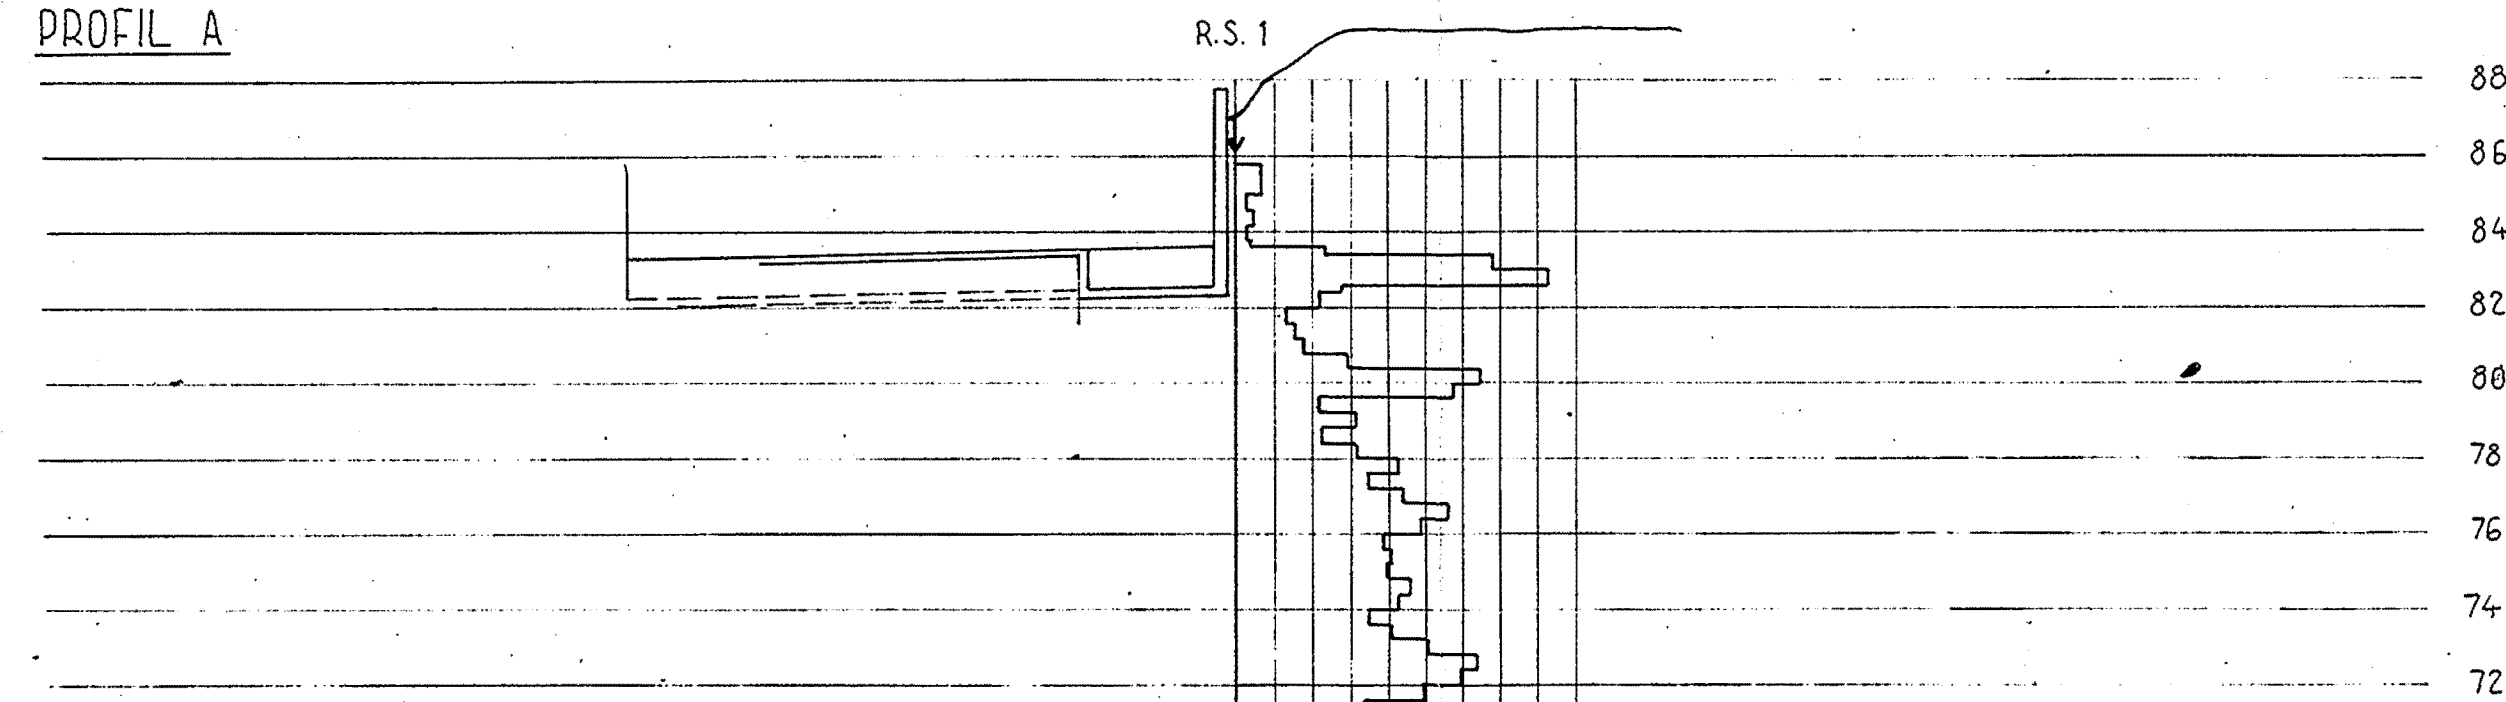


PROFIL B

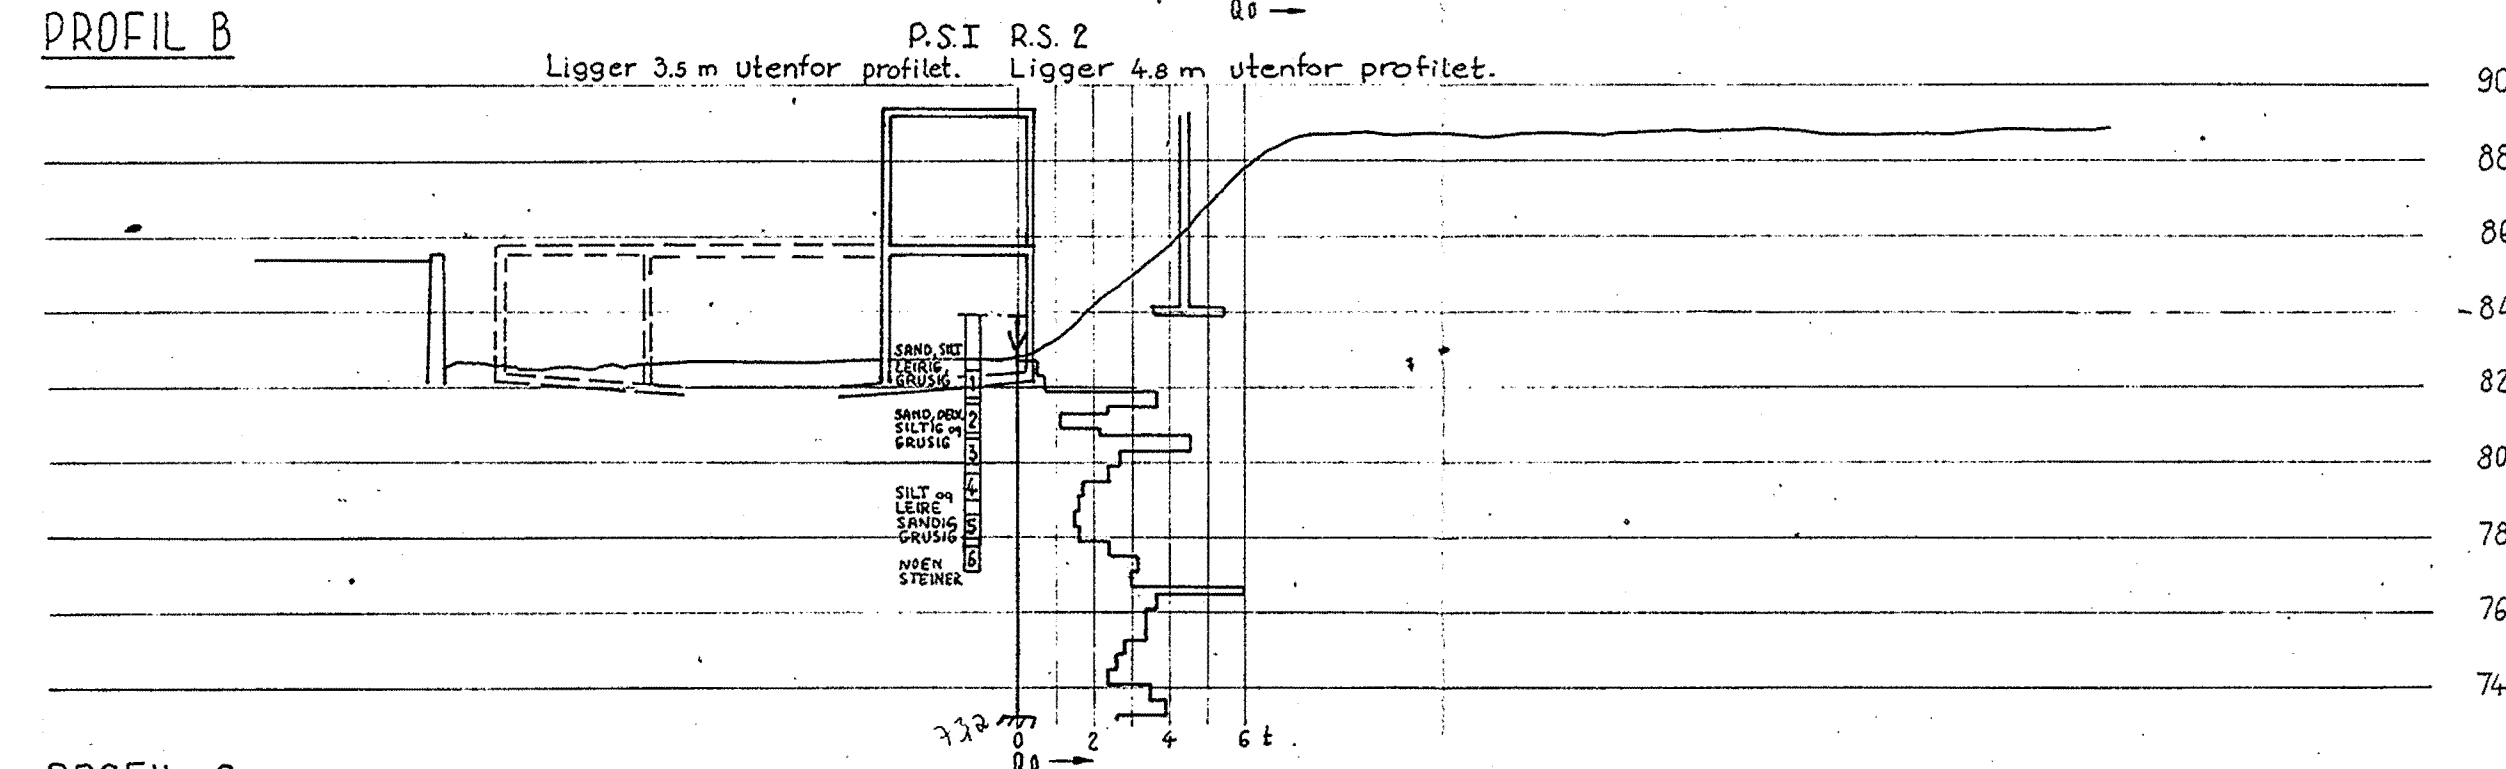


PROFIL C

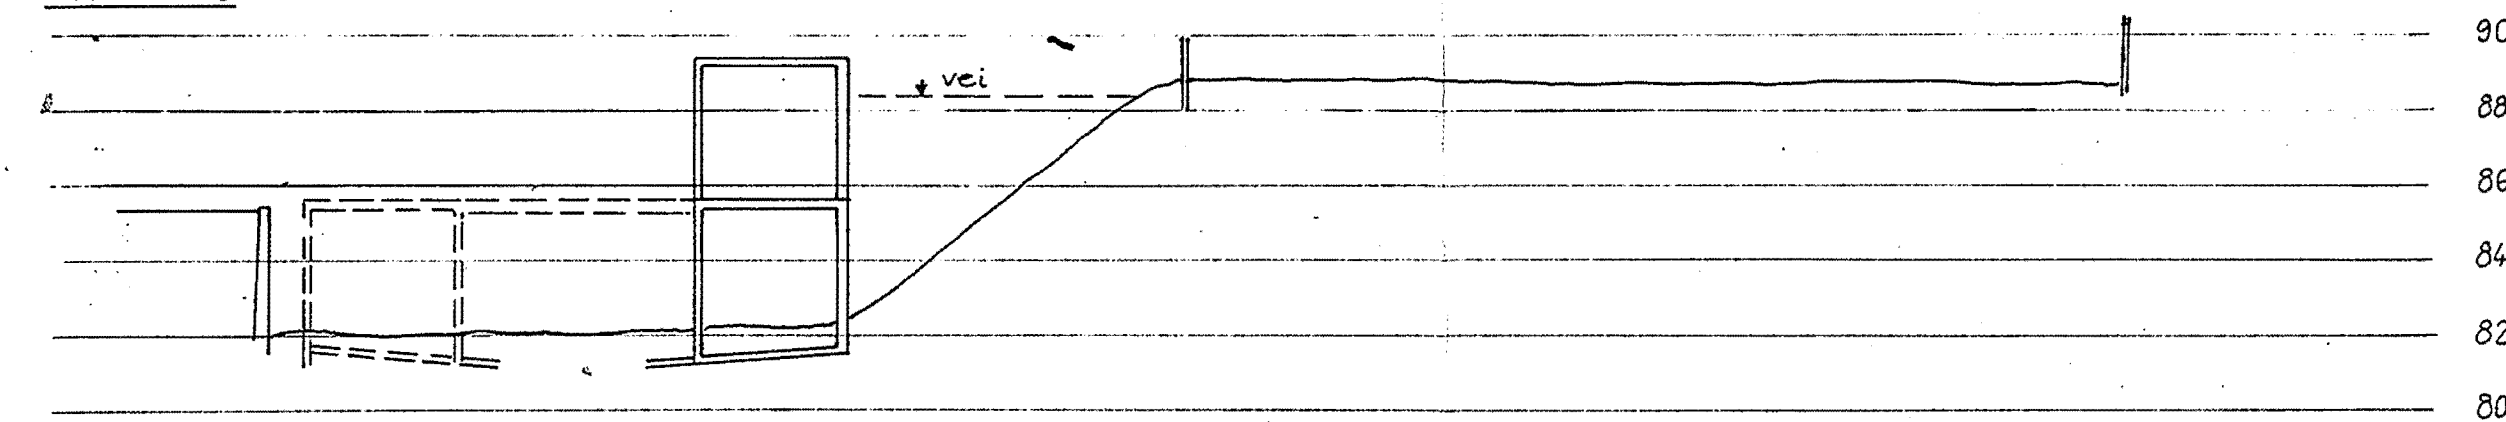

PROFIL D

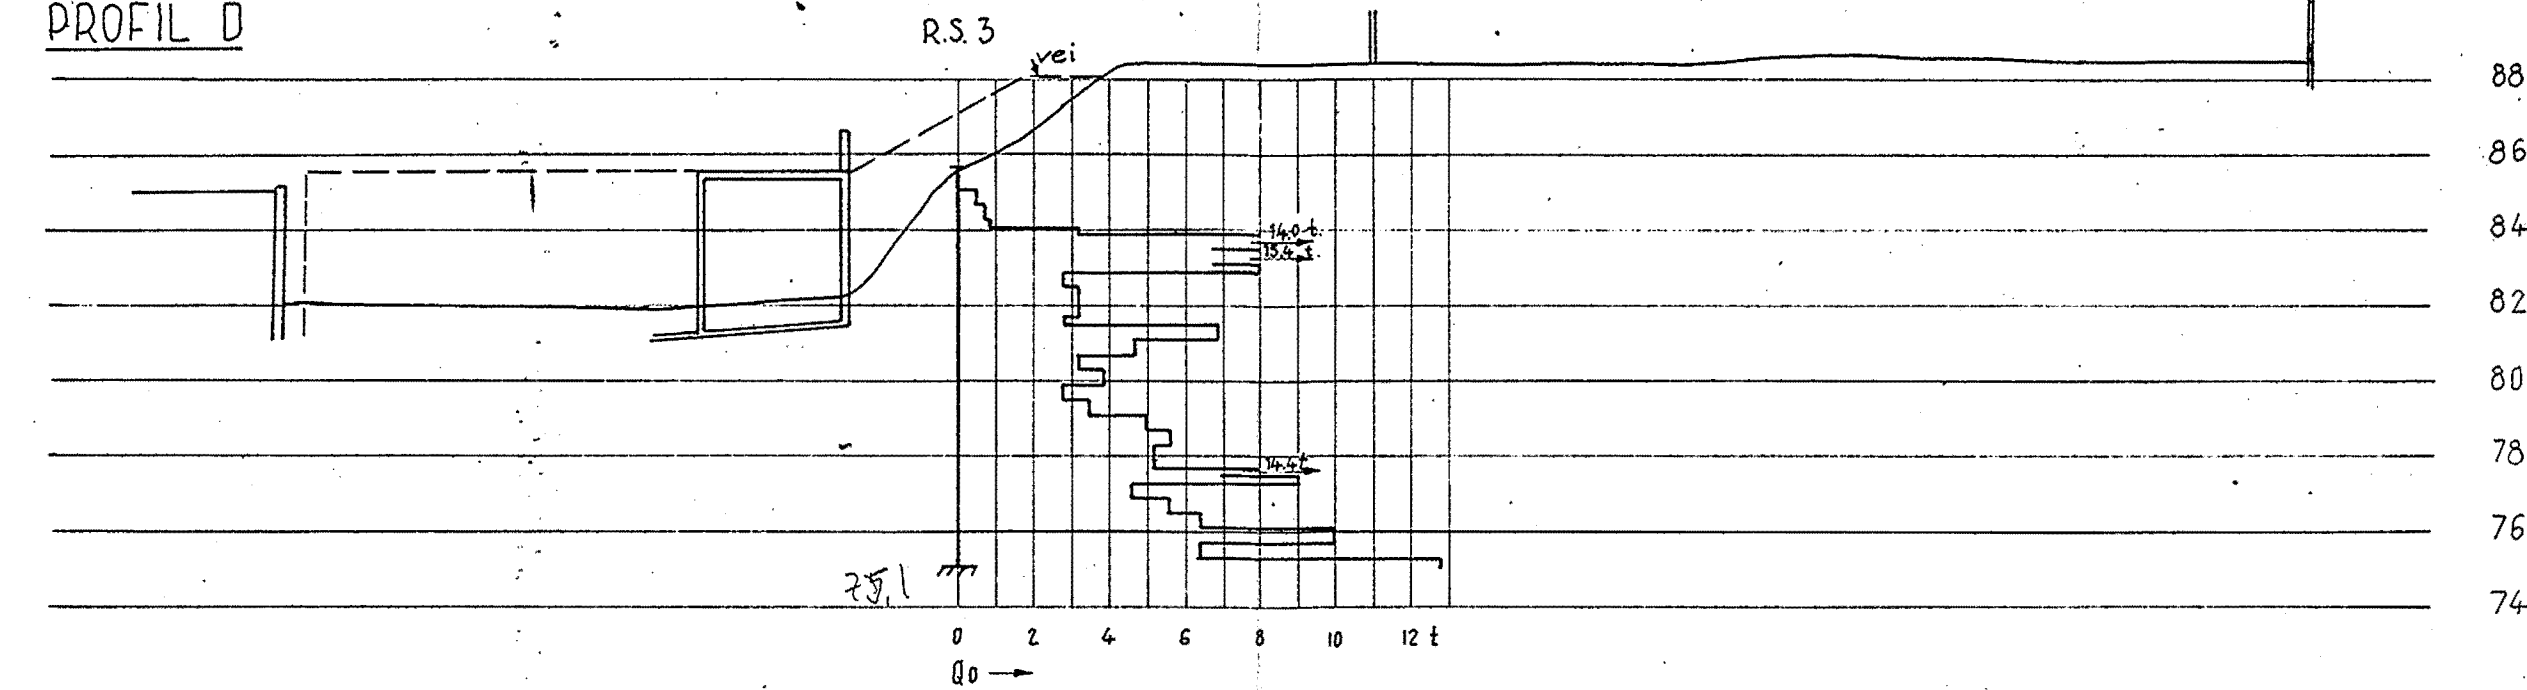


PROFIL E

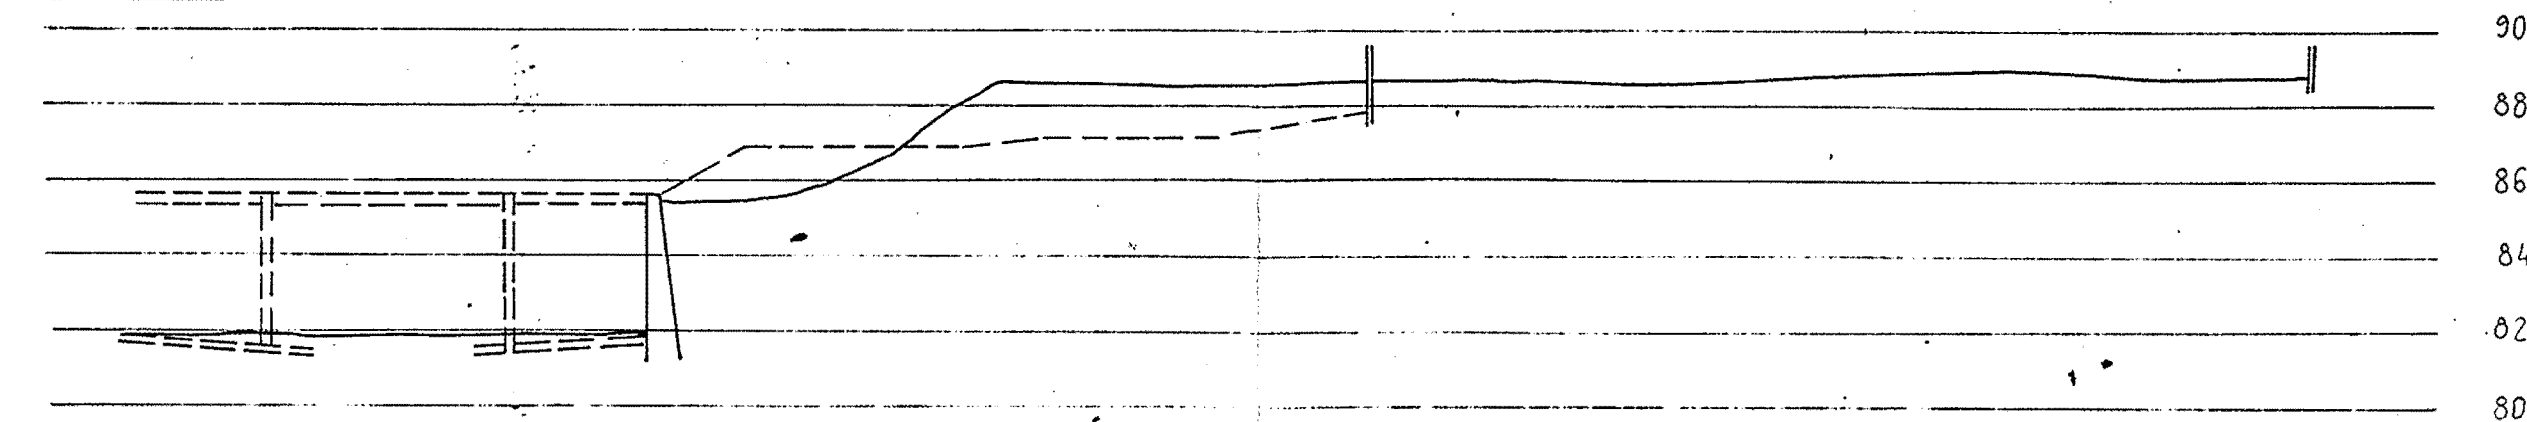


NO 2 7/8

c			
b			
a			
Rev.	Dato	Sign.	
Byggher: CHRISTIANIA SPIGERVERK			
Anlegg: STØTTEMUR OG LAGERSKUR			
Sted: OSLO			
PROFIL A, B, C, D og E		Målestokk 1:200	Målt L.P. Des. -66
		Tegn. A.B.	30 des -66
A/S SIVILINGENIØR O. KJØLSETH		Tegn. nr. 2207-2	
KIRKEVN. 71 - HASLUM - TLF. 53 15 80			

PROFIL I

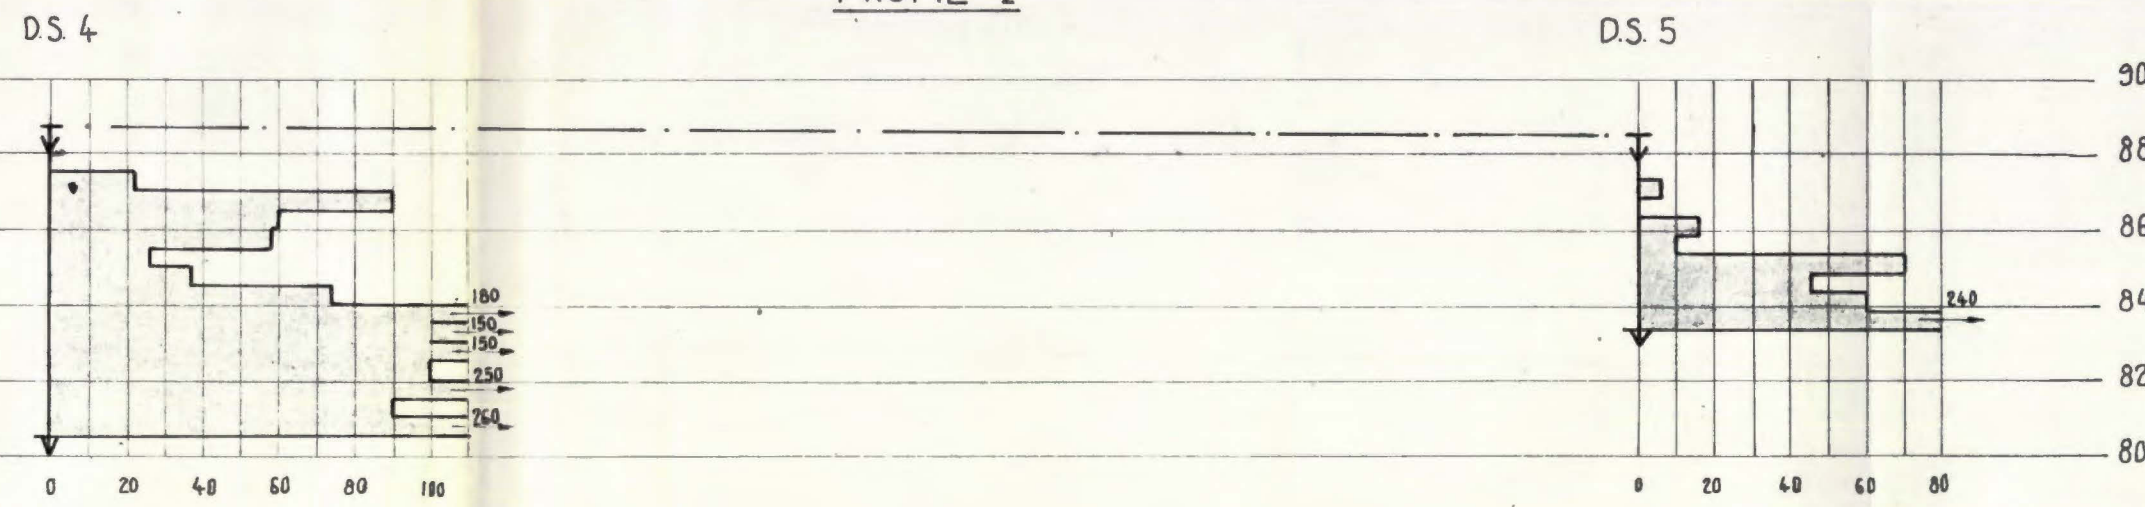

PROFIL II

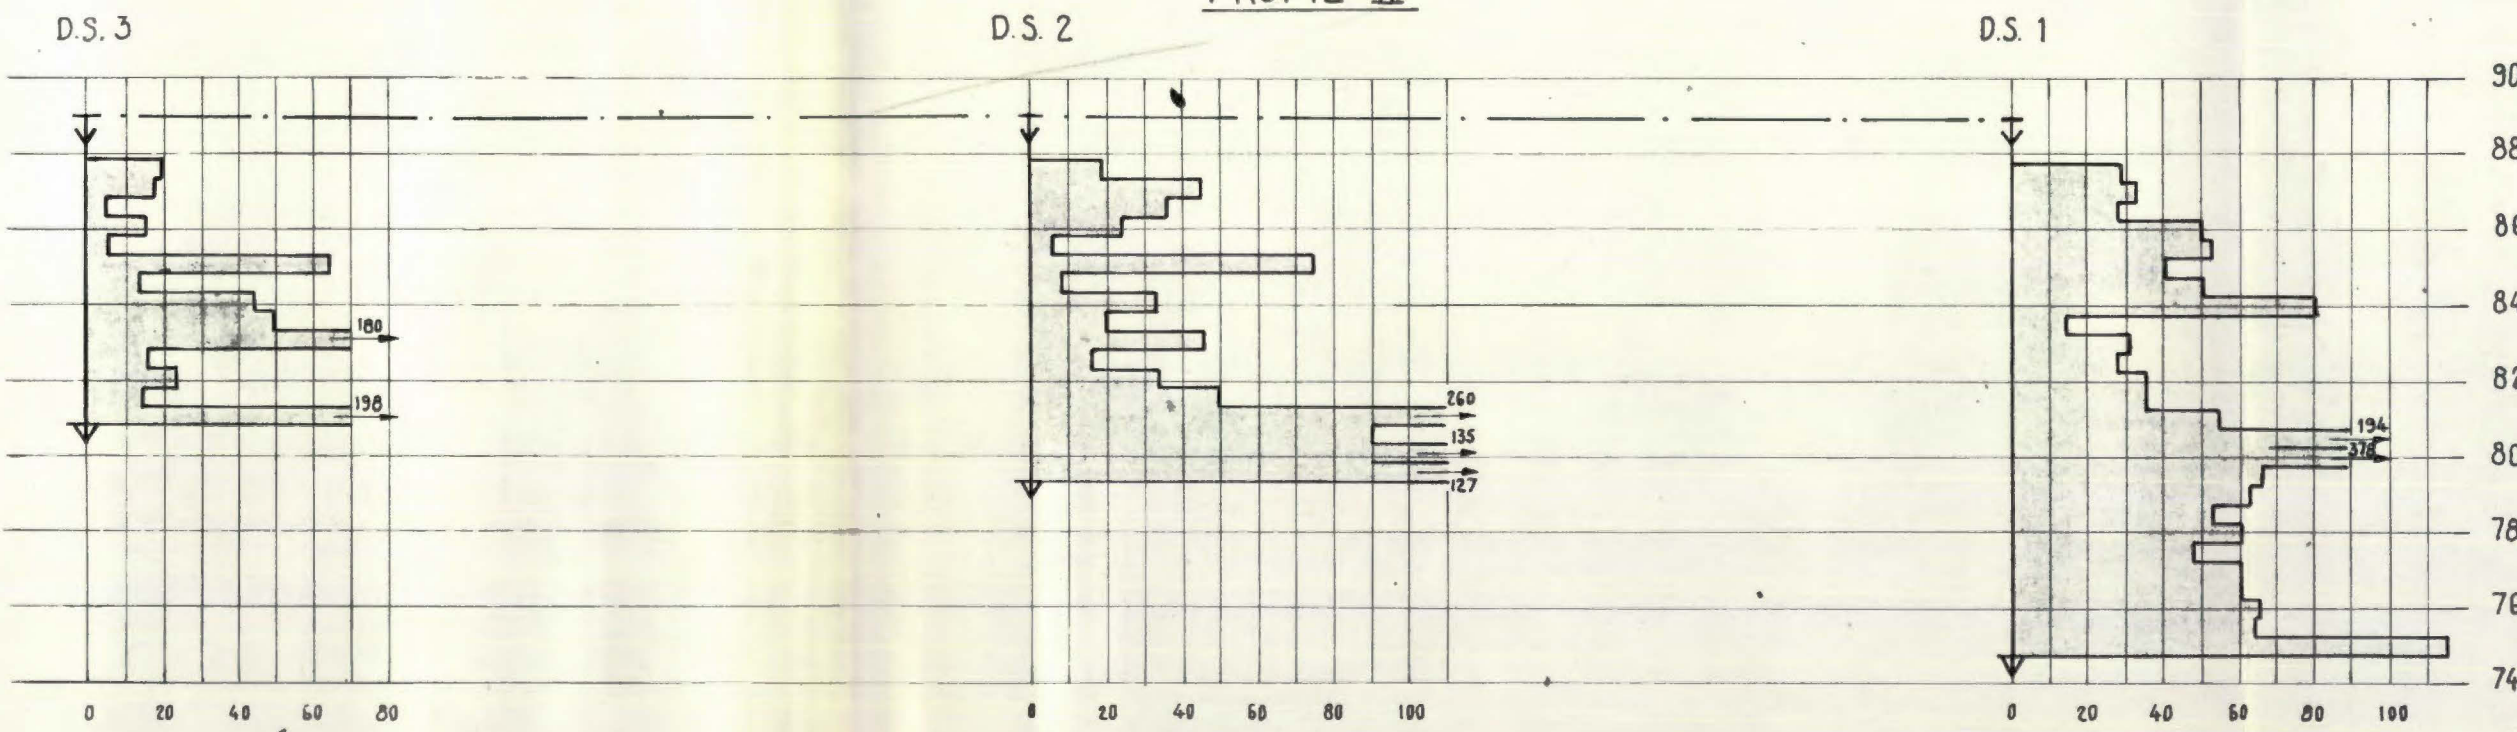

No 2 7/8

c			
b			
a			
Rev.	Dato	Sign.	
Byggherre: CHRISTIANIA SPIGERVERK			
Anlegg: STØTTEMUR OG LAGERSKUR			
Sted: OSLO			
PROFIL I og II		Målestokk	Målt L.P. Des. - 66
		Beregn.	Tegn. A.B 30 des. - 66
A/S SIVILINGENIØR O. KJØLSETH KIRKEVN. 71 - HASLUM - TLF. 53 15 80		Tegn. nr. 2207-3	