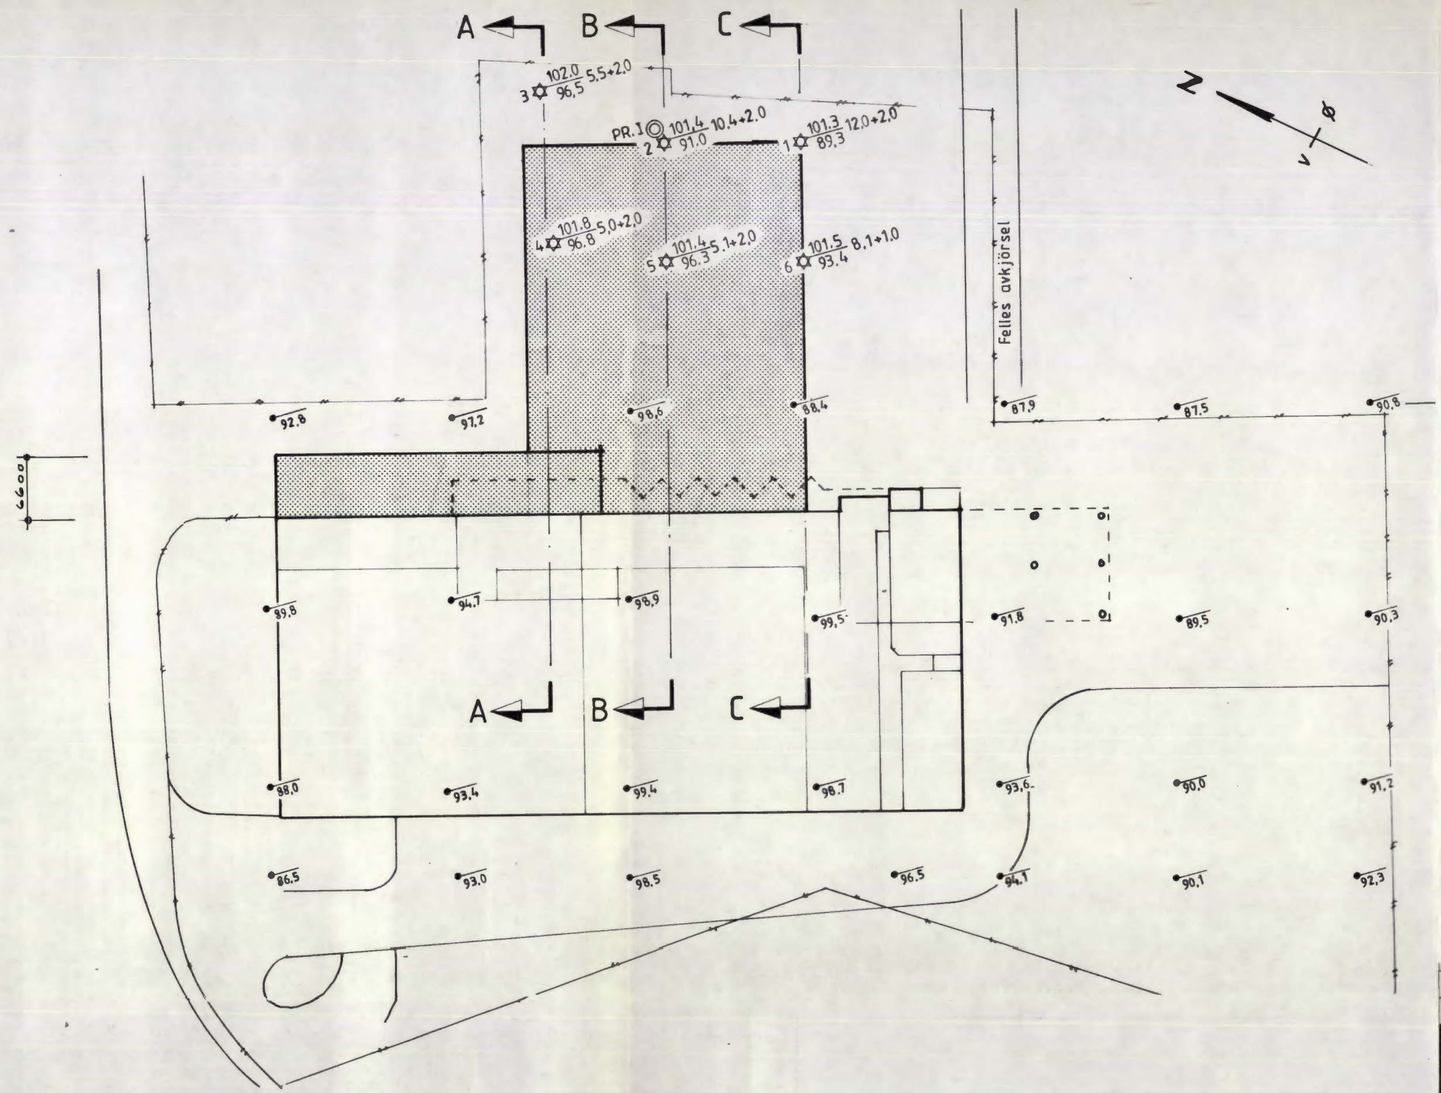

90,0 ANT. FJELLKOTER FRA BORINGER UTFÖRT AV BORRING & ROGNERUD 1956

- ● DREIESONDERING
- ✡ FJELLKONTROLLBORING
- ◎ PRØVESERIE
- \+ VINGEBORING
- ○ ENKEL SONDERING
- ⊙ KJERNEBORING
- □ PRØVEGROP
- ⊖ PORETRYKKMÅLING
- ▼ RAMSONDERING
- ⍒ TRYKKDREIESONDERING
- ▽ TRYKKSONDERING

BORHULL NR. $\frac{\text{TERRENG (BUNN) KOTE}}{\text{ANTATT FJELLKOTE}}$ BORET DYBDE + (BORET I FJELL)

BORBOK NR. 9912 LAB. BOK NR. 1307

KARTGRUNNLAG: TEGN. NR. A-9057 FRA FIRMA L B R

UTGANGSPUNKT FOR NIVELLEMENT: GULV I VERKSTED H = 101,5

NoD7-2

REV.	REVISJONEN GJELDER	SIGN.	DATO

BORPLAN

NORSKE EGGSENTRALER
SANDAKERVEIEN 104, TILBYGG

MÅLESTOKK	TEGNET	KONTR.	DATO
1: 500	EN	S. Tiln	15. 6. 88

ERST. FOR.

NOTEBY NORSK TEKNISK BYGGEKONTROLL A/S

OPPDRAG NR.	TEGN. NR.	REV.
40880	1	

40880 Noteby A/S *NOD7-2

A.S TØRRKOPI