

NO-H-5 IV

No Te Bys arbeide  
8893


Nordalsvn. 62.  
11. 12. 1970

NO: H 5

overf.  
Aune 91

Tilhører Undergrunnskartverket  
M. A. H. H. H. H.



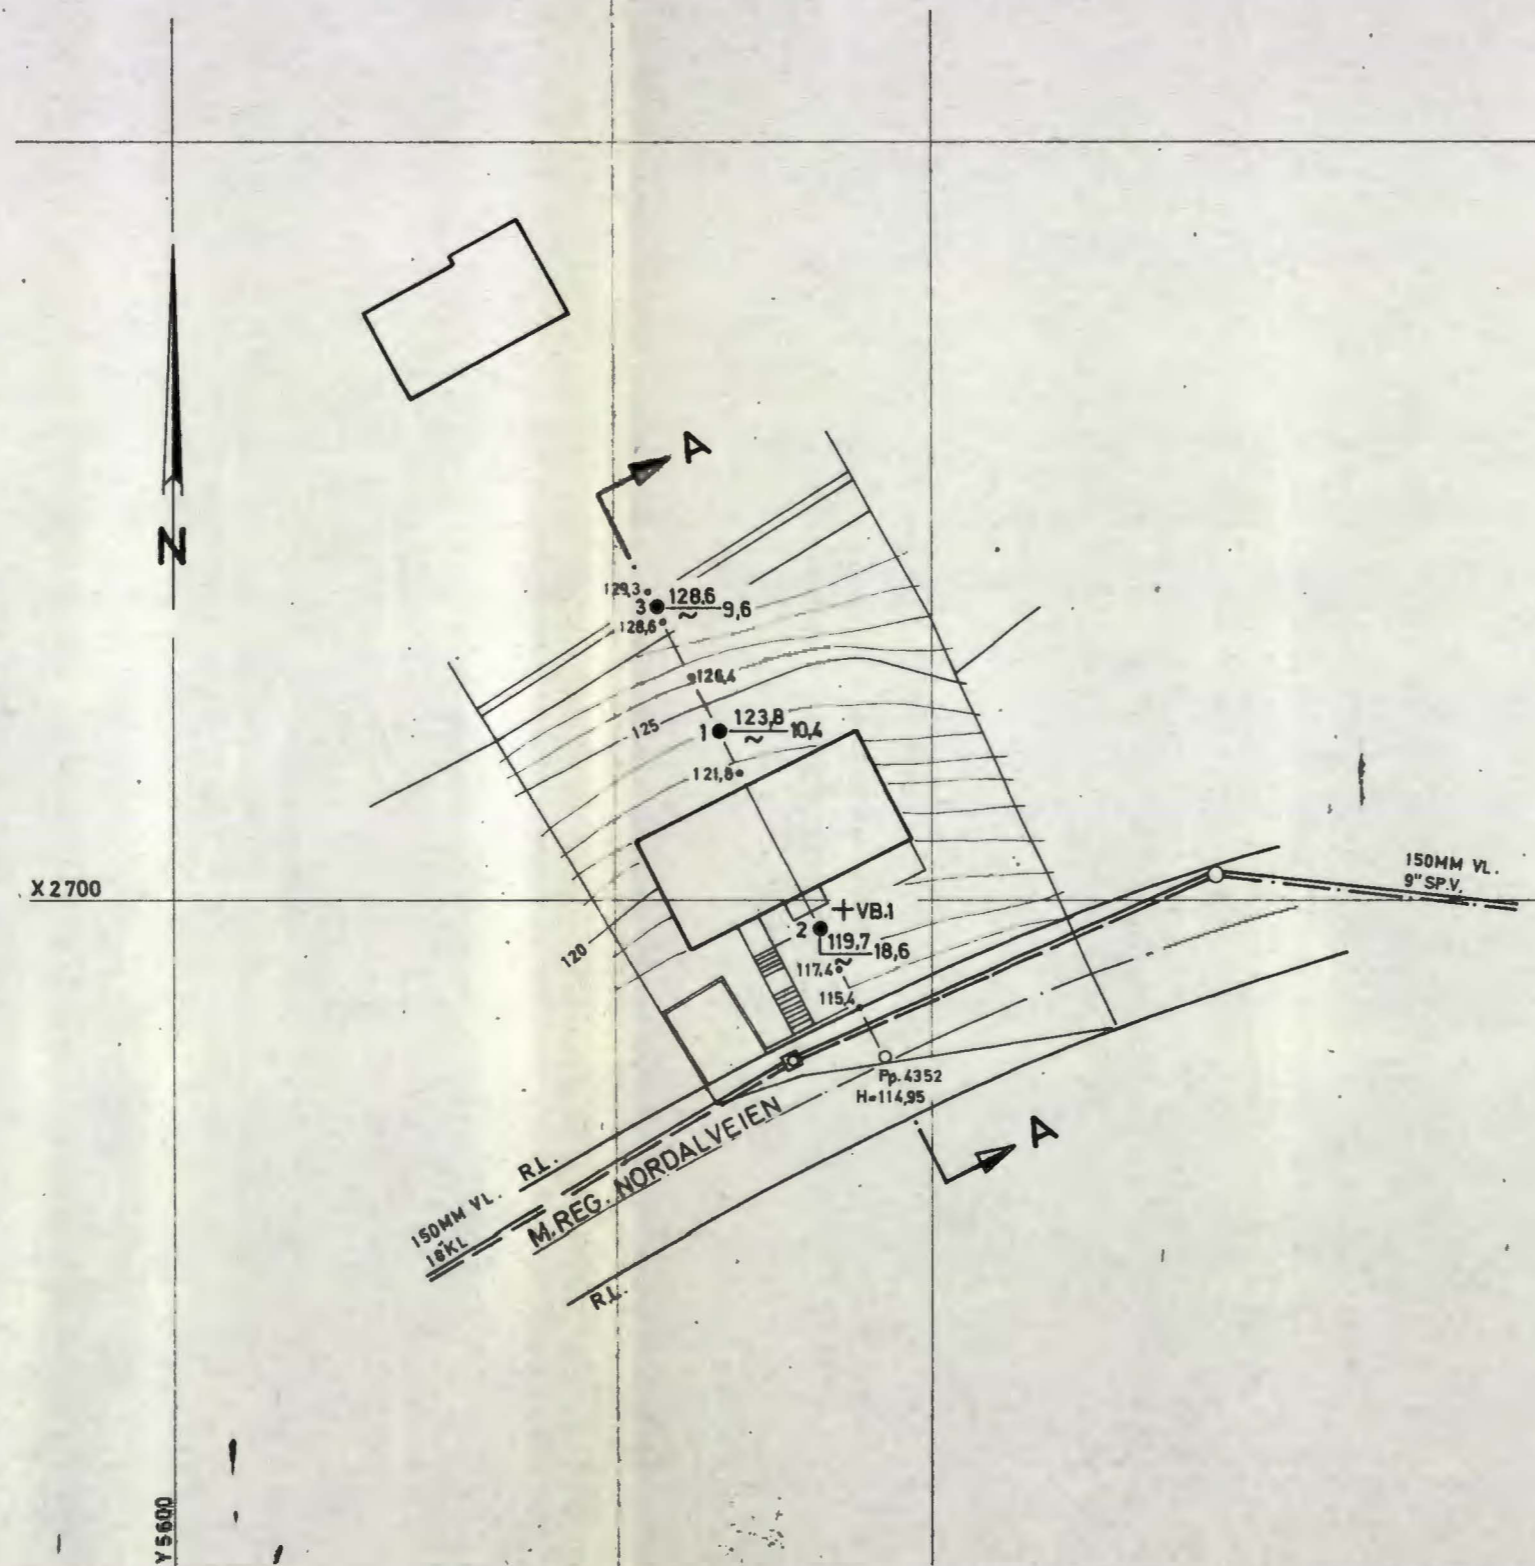

- Dreiesondering    ⚙ Fjellkontrollboring    ⊙ Prøveserie    + Vingebooring
- Enkel sondering    ⊕ Kjerneboring    □ Prøvegrop    ⊖ Poretrykksmåling
- ▼ Ramsondering

Borhull nr.  $\frac{\text{Terreng (Bunn) kote}}{\text{Antatt fjellkote}}$     Boret dybde + (boret i fjell)

Borbok nr. 4103    Lab. bok nr.

Kartgrunnlag:

Utgangspunkt for nivellement: Pp. 4352. H=114,95

Bokst.	Forandring	Dato	Bokst.	Forandring	Dato
<b>Nordalveien 62.</b> <b>Kjell Hagen Nilsen</b> <b>Borplan</b>			Målestokk <b>1:500</b>	Tegn. $\text{N}$ Trac. Kfr. <i>NO-H-5<sup>IK</sup></i>	Dato <i>11/12-70</i>
<b>NORSK TEKNISK BYGGEKONTROLL A/S</b> <b>JAN FRIIS</b> <small>Thv. Meyersgt. 9, Oslo 5</small>			<b>8893 - 1</b>		

