

N

AT 238-58

OSLO KOMMUNE
DEN GEOTEKNISKE KONSULENT

RAPPORT OVER:


Vannbasseng Solveien 136
Åsryggen 15

R 238 - 58

18. 8. 1959

SO.F11

HEIMDAL HURTIGHEFTE
A 4

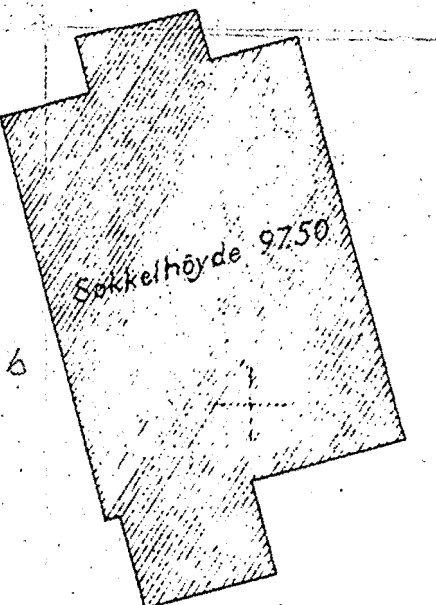

Vannbasseng Føroygen 13, Solv. 136	Målestokk 1:200	Tegn. Trec.
Situasjonsplan		
Oslo kommune DEN GEOTEKNISKE KONSULENT	R-238 - 58	- bilag 2

00011 - 7.1.59
MAPPE:

Kart over jnr 182 bnr 29 og 295
SO F11. Areal: 4724 m²
Tatt opp 1959 av O. Lehen

Føroygen 13 Solv. 136	Målestokk 1:200	Tegn. Trec.
Oslo vann- og kloakkvesen		
		A/ 8645