

NO D3 F

Haukelid tgn. 118-119

1936


111 H

SS FACADEN MOT CHRISTIAN MICHELSENS GATE

KOTE 47

~~111 H~~
111 H

KOTE 47

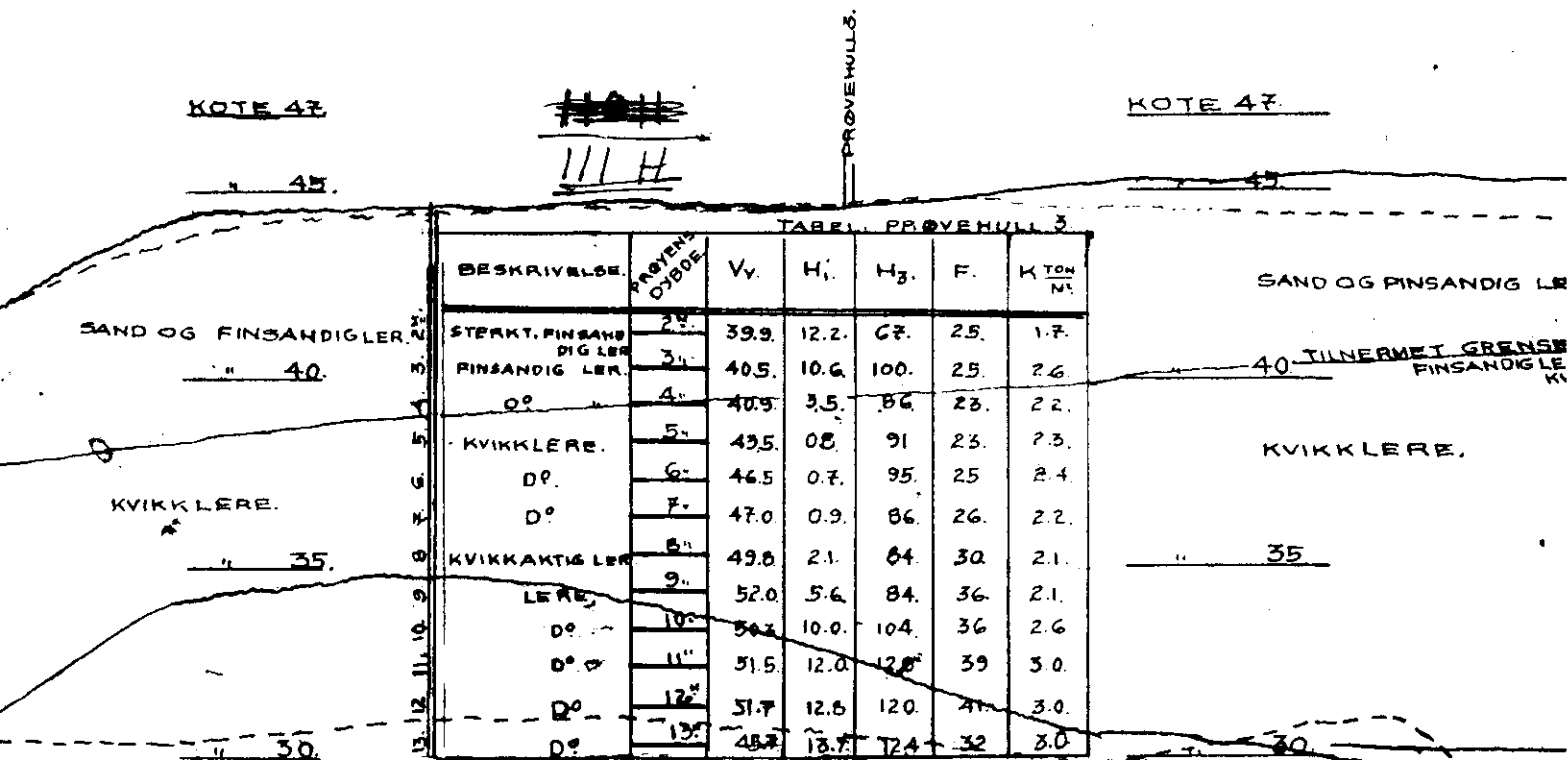

SAND OG FINSANDIG LER

40

KVIKKLERE

35

30

SAND OG FINSANDIG LER

TILNÆRMET GRENSE
FINSANDIG LER

KVIKKLERE

35

30

PRØVEHULL 3