

Haukelid

390

Kirkevn. 62


NV: A3 I



OVERFØRT TIL KARTPLATE

DATO:

SIGN:

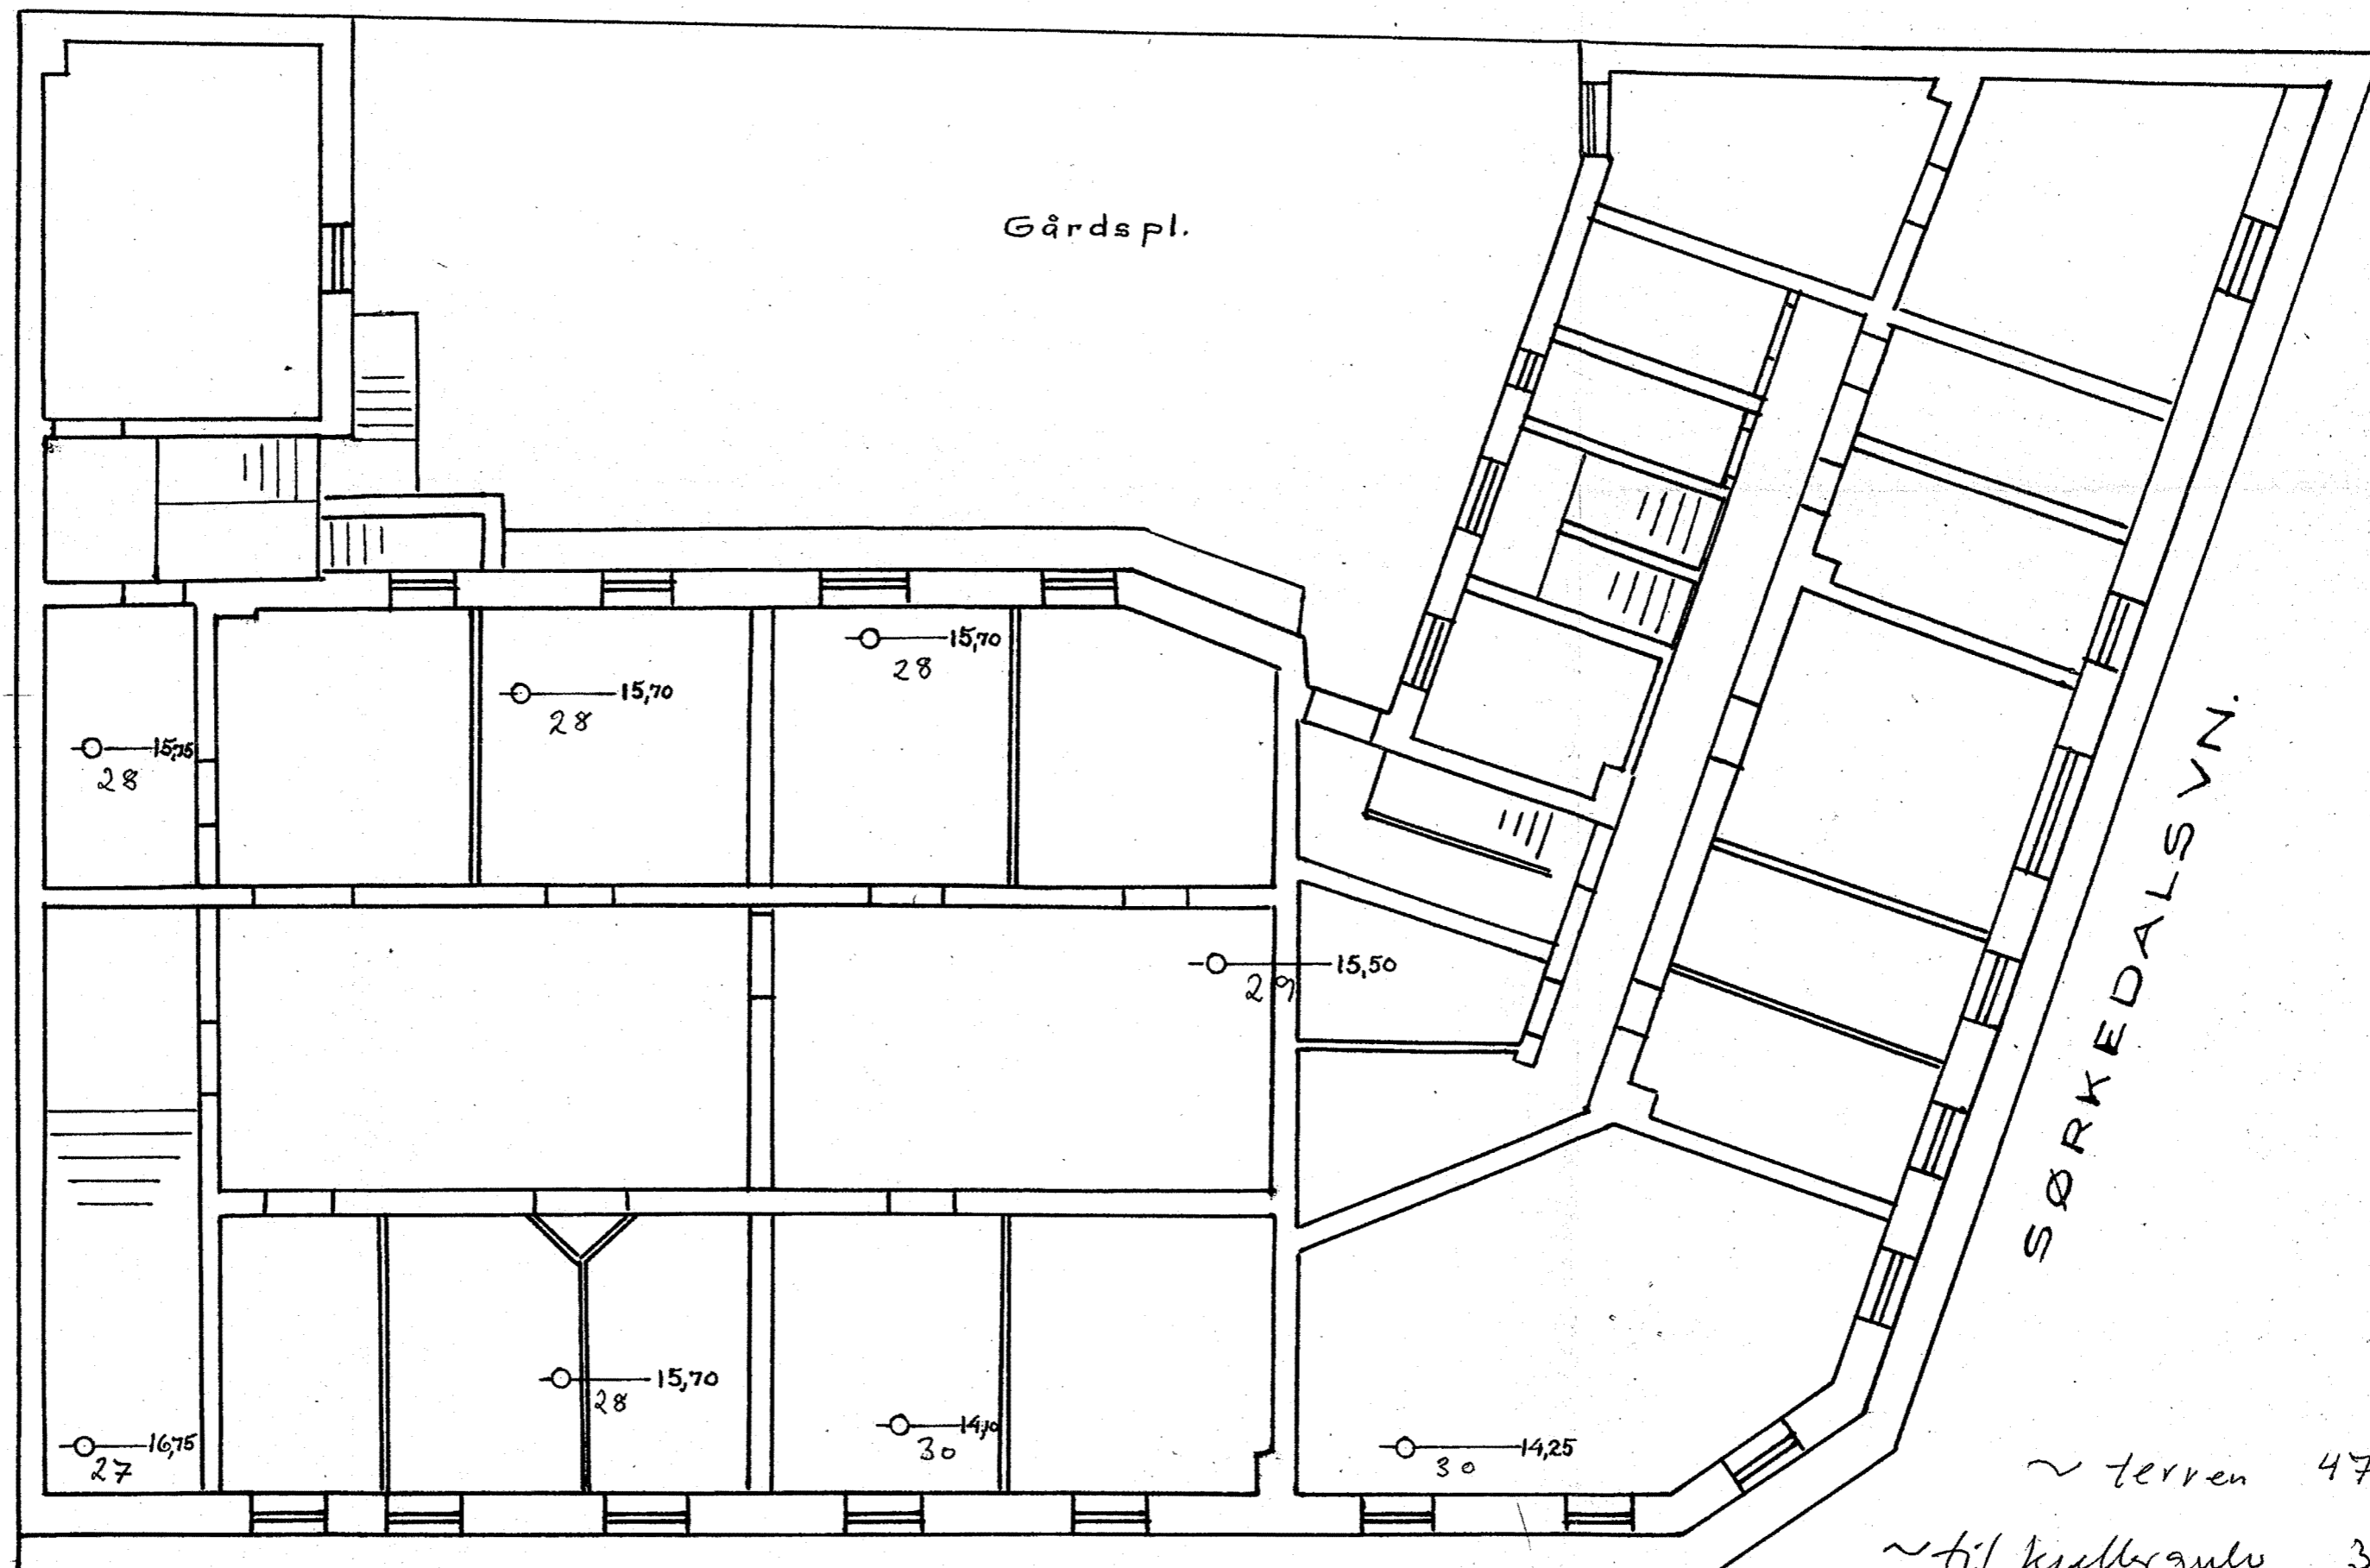

PLAN 1:100

~ terren 47  
 ~ til kjellergulv 3  
 utgangs kote 44

○—Z

BORRHULL

Z = Dybde fra kjellergulv til fjell

Grunnen består av alm. leire.

GRUNNBORRING  
 AV

KIRKEVN. 62

M. 1:100 *P. Haukelid* JULI 1939

M.N.I.F.

Nr 390