


Boringsplass: SO: C3 $\frac{16}{16}$
Sørengbrygga, Prof. H-H, Borhull nr. 2.

Terrengkote: . m. Bunnkote: -4,40 m. Fjellkote: . m.

Grafisk optegning av prøveresultater.

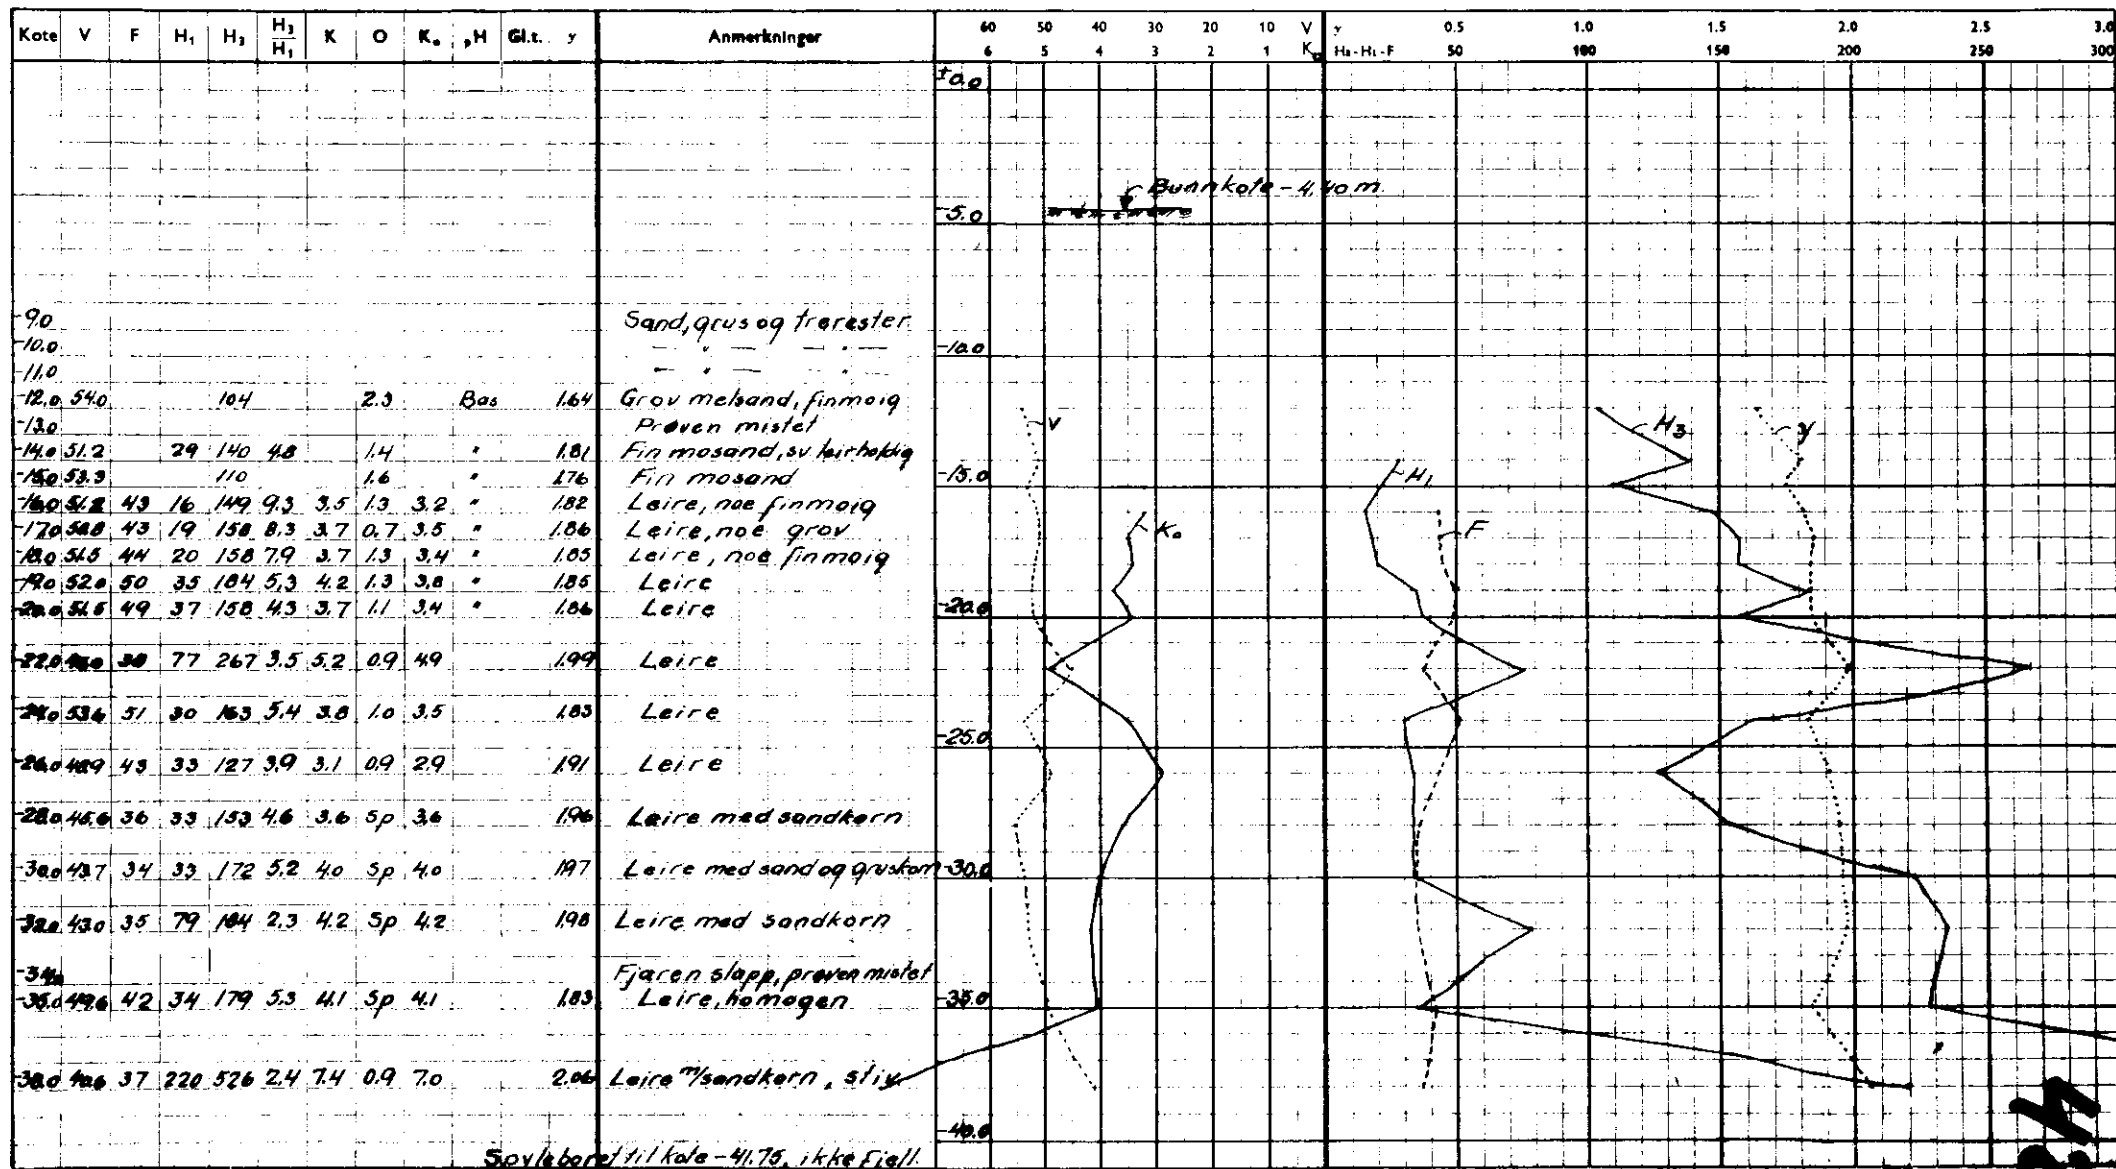

V = vanninnhold i volumprosent
 F = relativ tetthet
 H₁ = relativ tetthet i uoversatt prøve
 H₂ = relativ tetthet i oversatt prøve
 K = deformasjon i tonn p. m²
 O = organisk stoff i volumprosent av tørrsubstans
 K₀ = skjærmodul i tonn pr. m² reduert i f. t. belastningshøyden O
 s_H = vanninnhold (< 7 angir nær reduert, > 7 angir bunntil reduert)
 Gl. y = gjennomsnitt i volumprosent av tørrsubstans
 y = volumvekt i tonn pr. m³

Arbeidet utført for:

Oslo havnevesen.

tegn nr.: 1239

Oslo, 20 juli 1945.

NORSK TEKNISK BYGGERÅD
Bj. Rognes

422 N