



Hull IV (nærmest Oslogt.) 430U

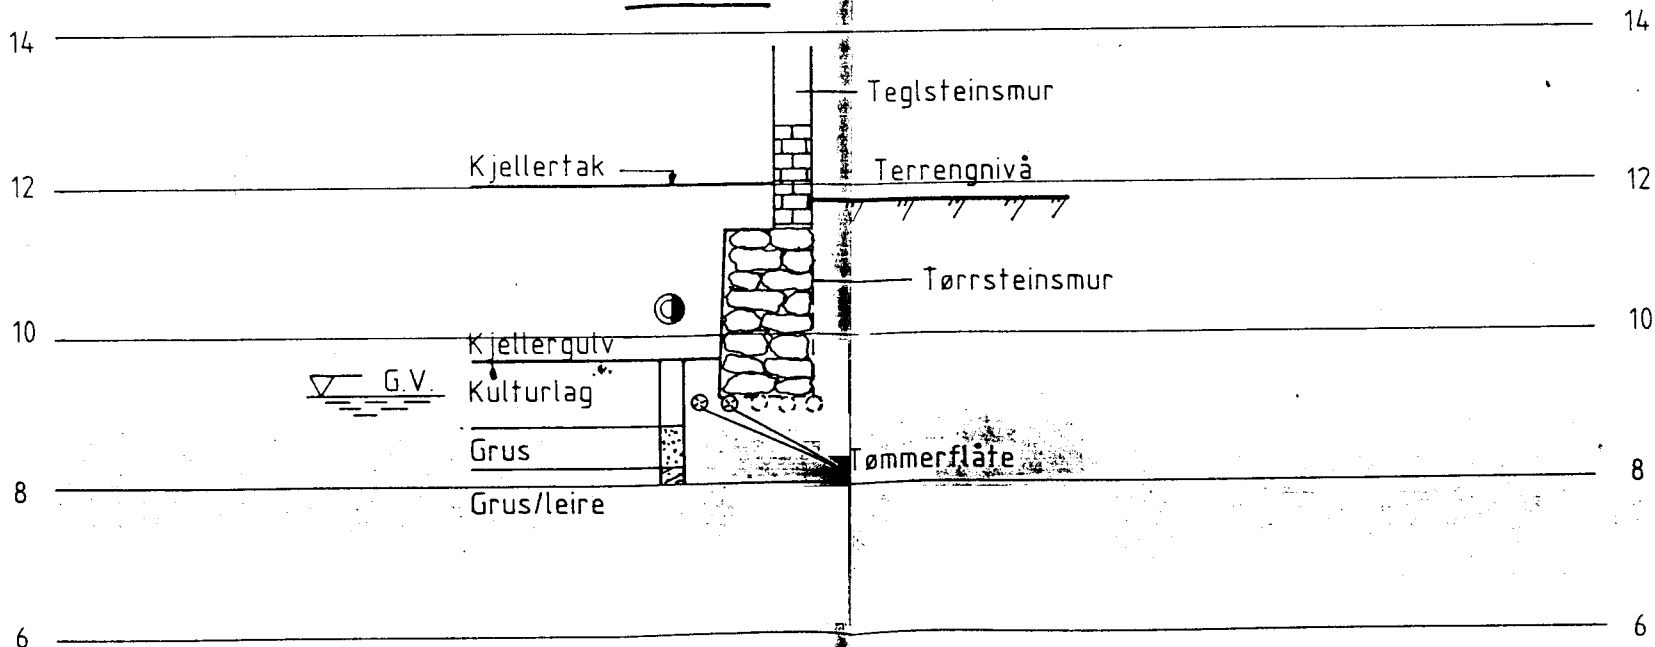

SOD2^{IV}

Bokst.	Forandring	Dato	Bokst.	Forandring	
OSLOGATE 6 - Nybygg Prøvegravinger - snitt hull I, II, III og IV					Tegn. Amo
					Målestokk 1 : 100
 OSLO KOMMUNE Geoteknisk kontor				Tegn. nr. 2318 -	