


319 T

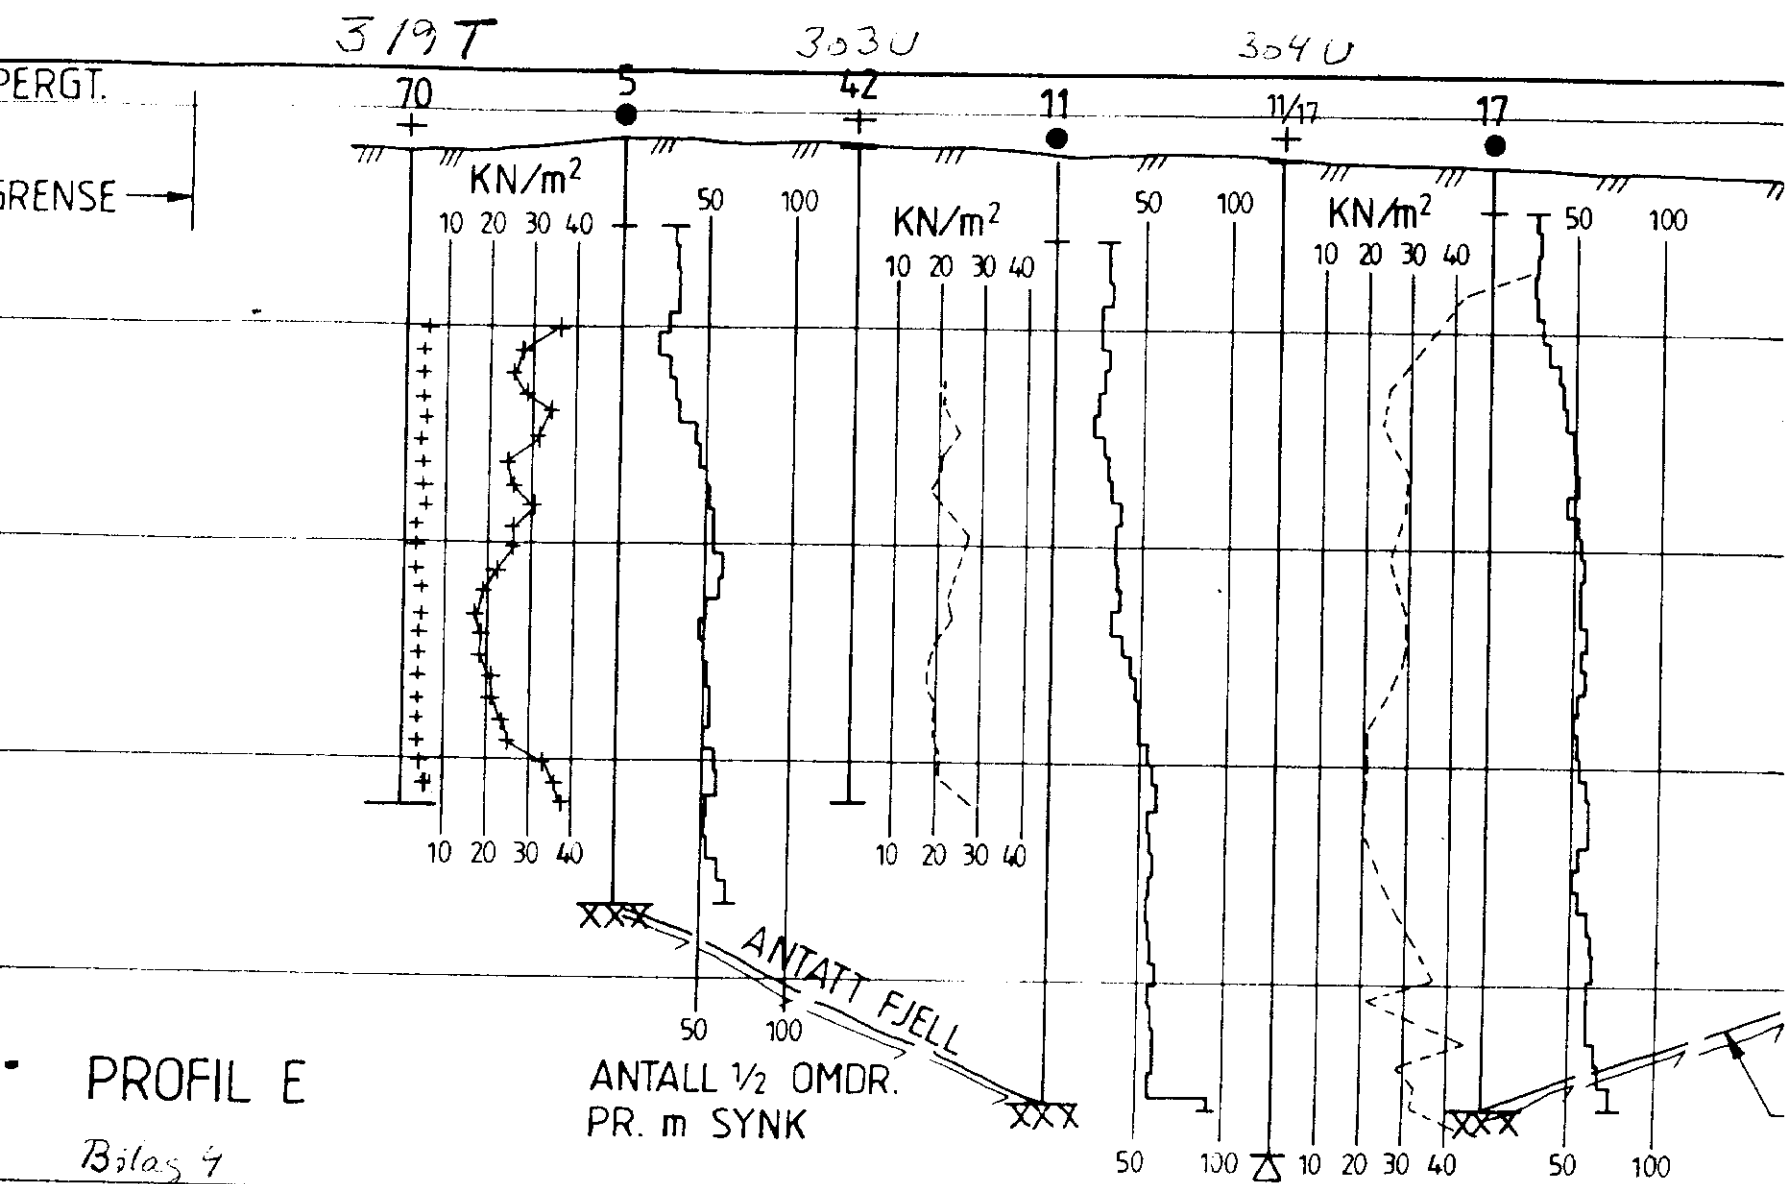

PROFIL E

Bilag 4

BORINGER UTFØRT AV:

- BORPUNKT NR. 2-32, OSLO KOMMUNE 1957
- BORPUNKT NR. Vb. 11/17 OG 20/21, OSLO KOMMUNE 1957
- BORPUNKT PR. I, II OG III, OSLO KOMMUNE 1957
- BORPUNKT NR. 40 - 43, OSLO KOMMUNE 1968
- BORPUNKT NR. 60 - 71, STRØMME (A/S SEISMIKK) 1985
- Pz. 1 - 4, STRØMME (A/S SEISMIKK) 1985

UNI FORSIKRING	NO: C 1 III	DATE	TEGNER
		1985	
SARA HOTELL.UTVIDELSE PLAN GRUNNUNDERSØKELSER		GODKJENT	
		SAK NR	3042
Strømme <small>SIVILINGENIØR FJELL STRØMME AS</small>	MÅLESTOKK	BILAG NR	
	1:200	1	