


476 T

3180 (NO. C1 IV)

476 T

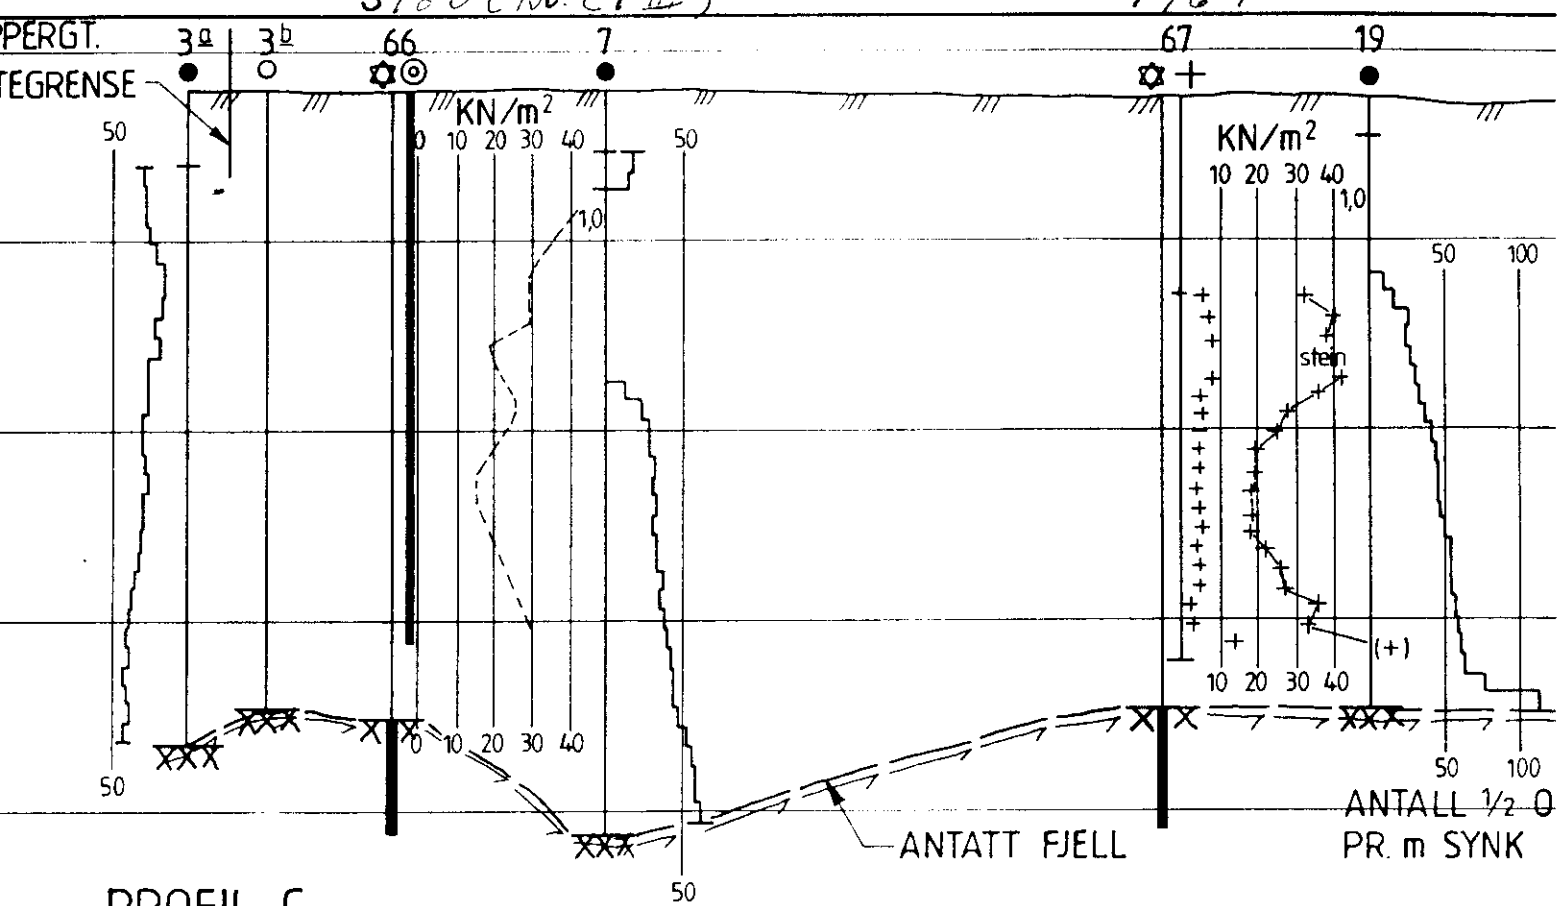

PROFIL C
Bilag 3

BORINGER UTFØRT AV:

- BORPUNKT NR. 2-32, OSLO KOMMUNE 1957
- BORPUNKT NR. Vb. 11/17 OG 20/21, OSLO KOMMUNE 1957
- BORPUNKT PR. I, II OG III, OSLO KOMMUNE 1957
- BORPUNKT NR. 40 - 43, OSLO KOMMUNE 1968
- BORPUNKT NR. 60 - 71, STRØMME (A/S SEISMIKK) 1985
- Pz. 1 - 4, STRØMME (A/S SEISMIKK) 1985

UNI FORSIKRING	DATE	TEGNER
	GODKJENT	
SARA HOTELL.UTVIDELSE PLAN GRUNNUNDERSØKELSER	SO: C1 IV	SAK NR 3042
	MÅLSTYRKE 1:200	BILAG NR 1
Strømme <small>SIVILINGENIØRER FJELL OG STRØMME AS</small>		