


474 T

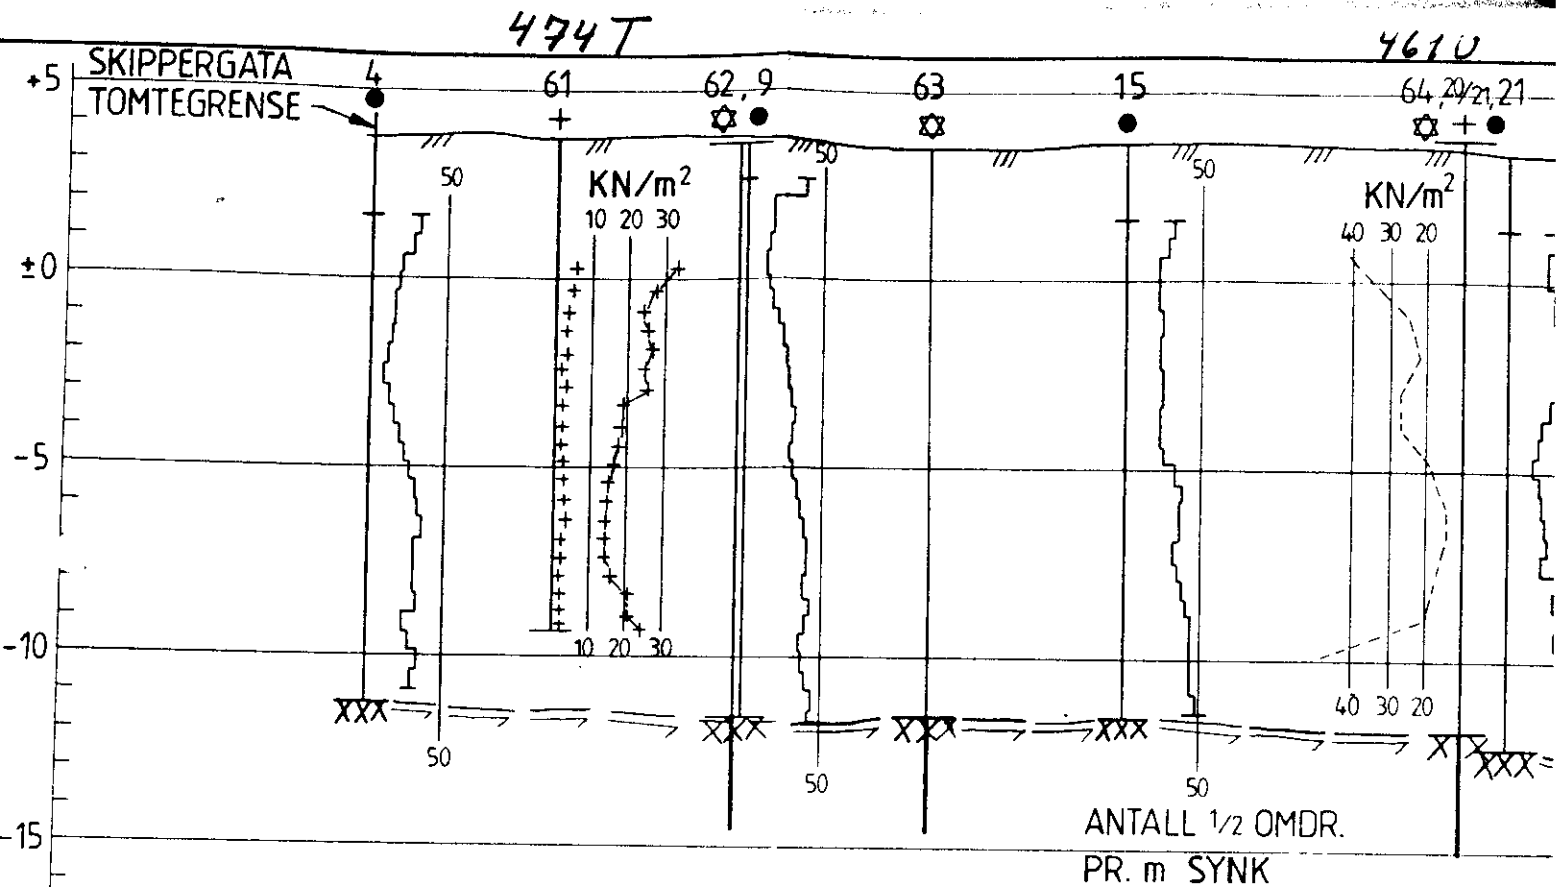

PROFIL A

Bilag 2

BORINGER UTFØRT AV:

- BORPUNKT NR. 2-32, OSLO KOMMUNE 1957
- BORPUNKT NR. Vb. 11/17 OG 20/21, OSLO KOMMUNE 1957
- BORPUNKT PR. I, II OG III, OSLO KOMMUNE 1957
- BORPUNKT NR. 40 - 43, OSLO KOMMUNE 1968
- BORPUNKT NR. 60 - 71, STRØMME (A/S SEISMIKK) 1985
- Pz. 1 - 4, STRØMME (A/S SEISMIKK) 1985

UNI FORSIKRING

DATE

TEGNER

SARA HOTELL.UTVIDELSE
PLAN GRUNNUNDERSØKELSER

SO:CT IV

GOBKJENT

SAK NR 3042

Strømme

MÅLESTYKKE
1:200

BILAG NR 1