


970108-2

NGI

80708  
574

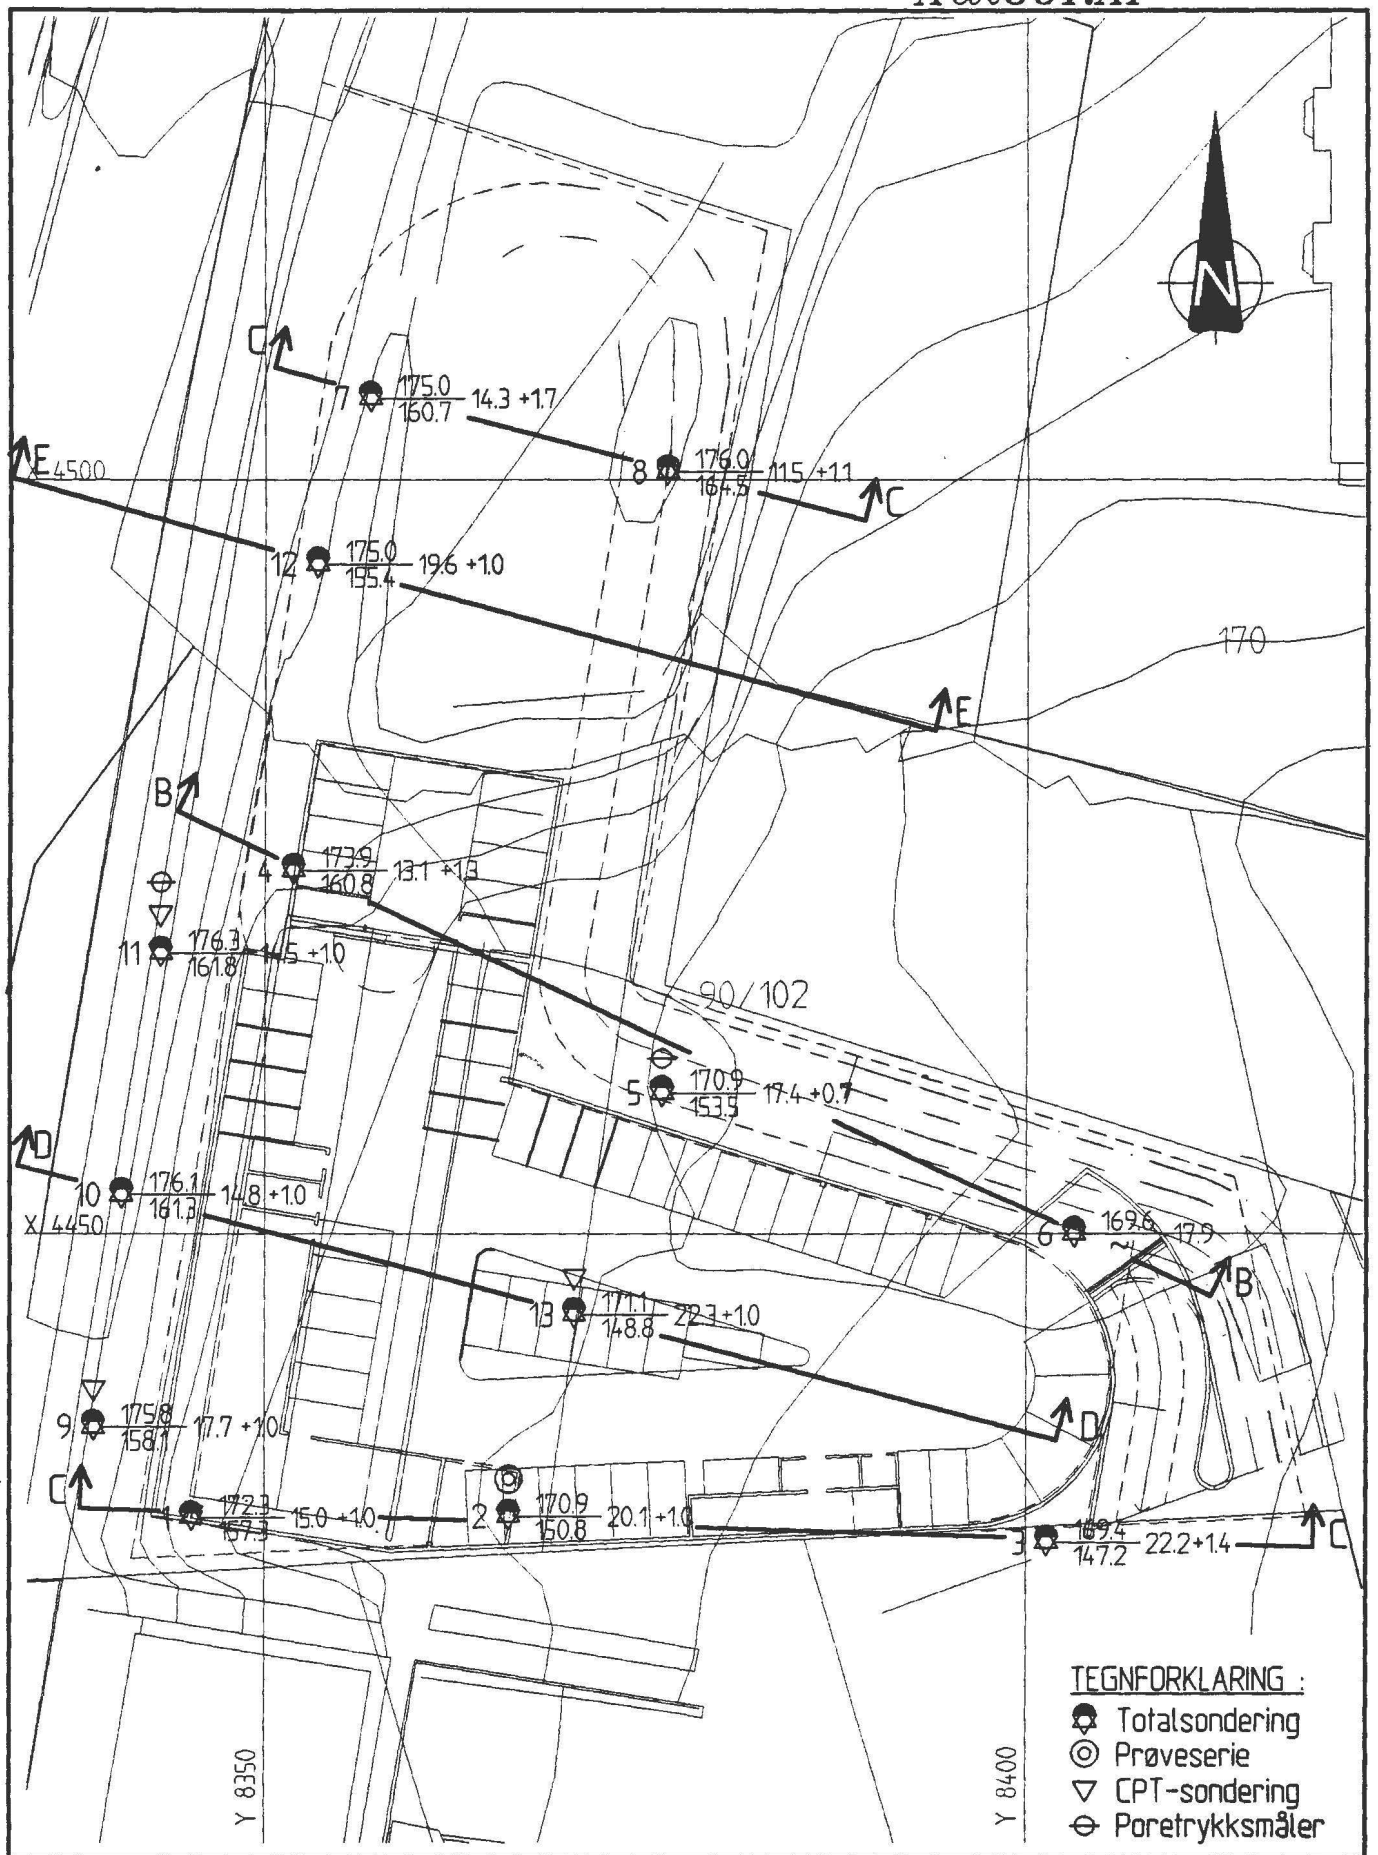

TEGNFORKLARING :


- Totalsondering
- ⊙ Prøveserie
- ▽ CPT-sondering
- ⊖ Poretrykksmåler

CENTRA KALBAKKEN

Situasjonsplan med boringer  
M = 1 : 500

Tilhører Undergrunnskartverket  
Må ikke fjernes

Rapport nr. 970108-2	Figur nr. 02
Tegner <i>TJ</i>	Dato: 04.05.98
Kontrollert <i>St</i>	
Godkjent <i>ST</i>	

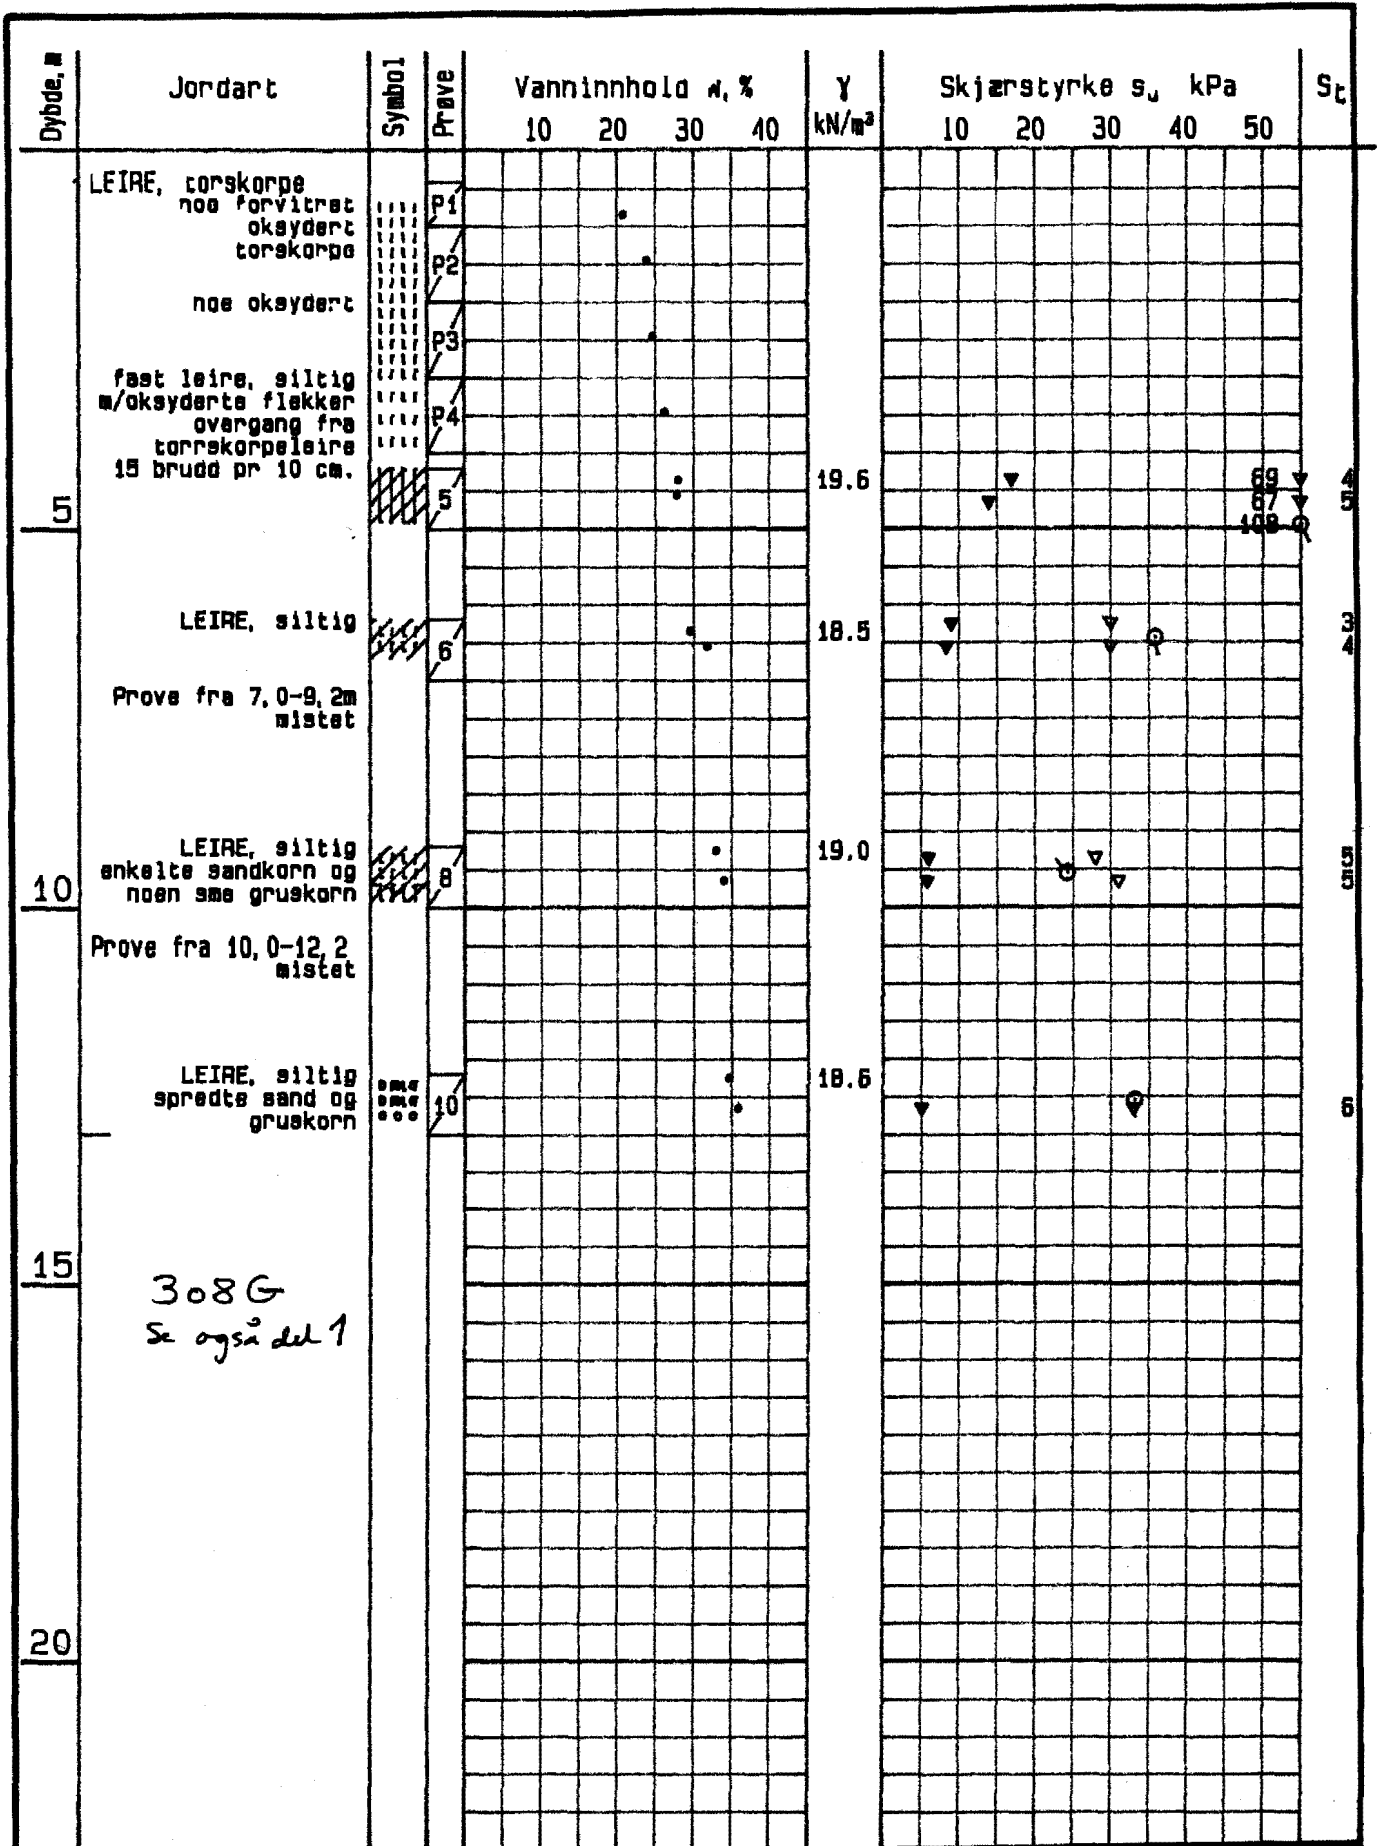

CENTRA KALBAKKEN

Rapport nr.  
970108-2

Figur nr.  
03

BORPROFIL

Hull: 2  
Terr.kote: 170.9 m  
Prøvetype: 54mm

Tegner  
HR

Dato  
04.05.98


• vanninnhold  
▼ konus omrørt

┌ → utrullings- og flytegrense  
▼ konus uomrørt ○ trykkforsøk


Kontrolleret  
SAH


Godkjent  
DT



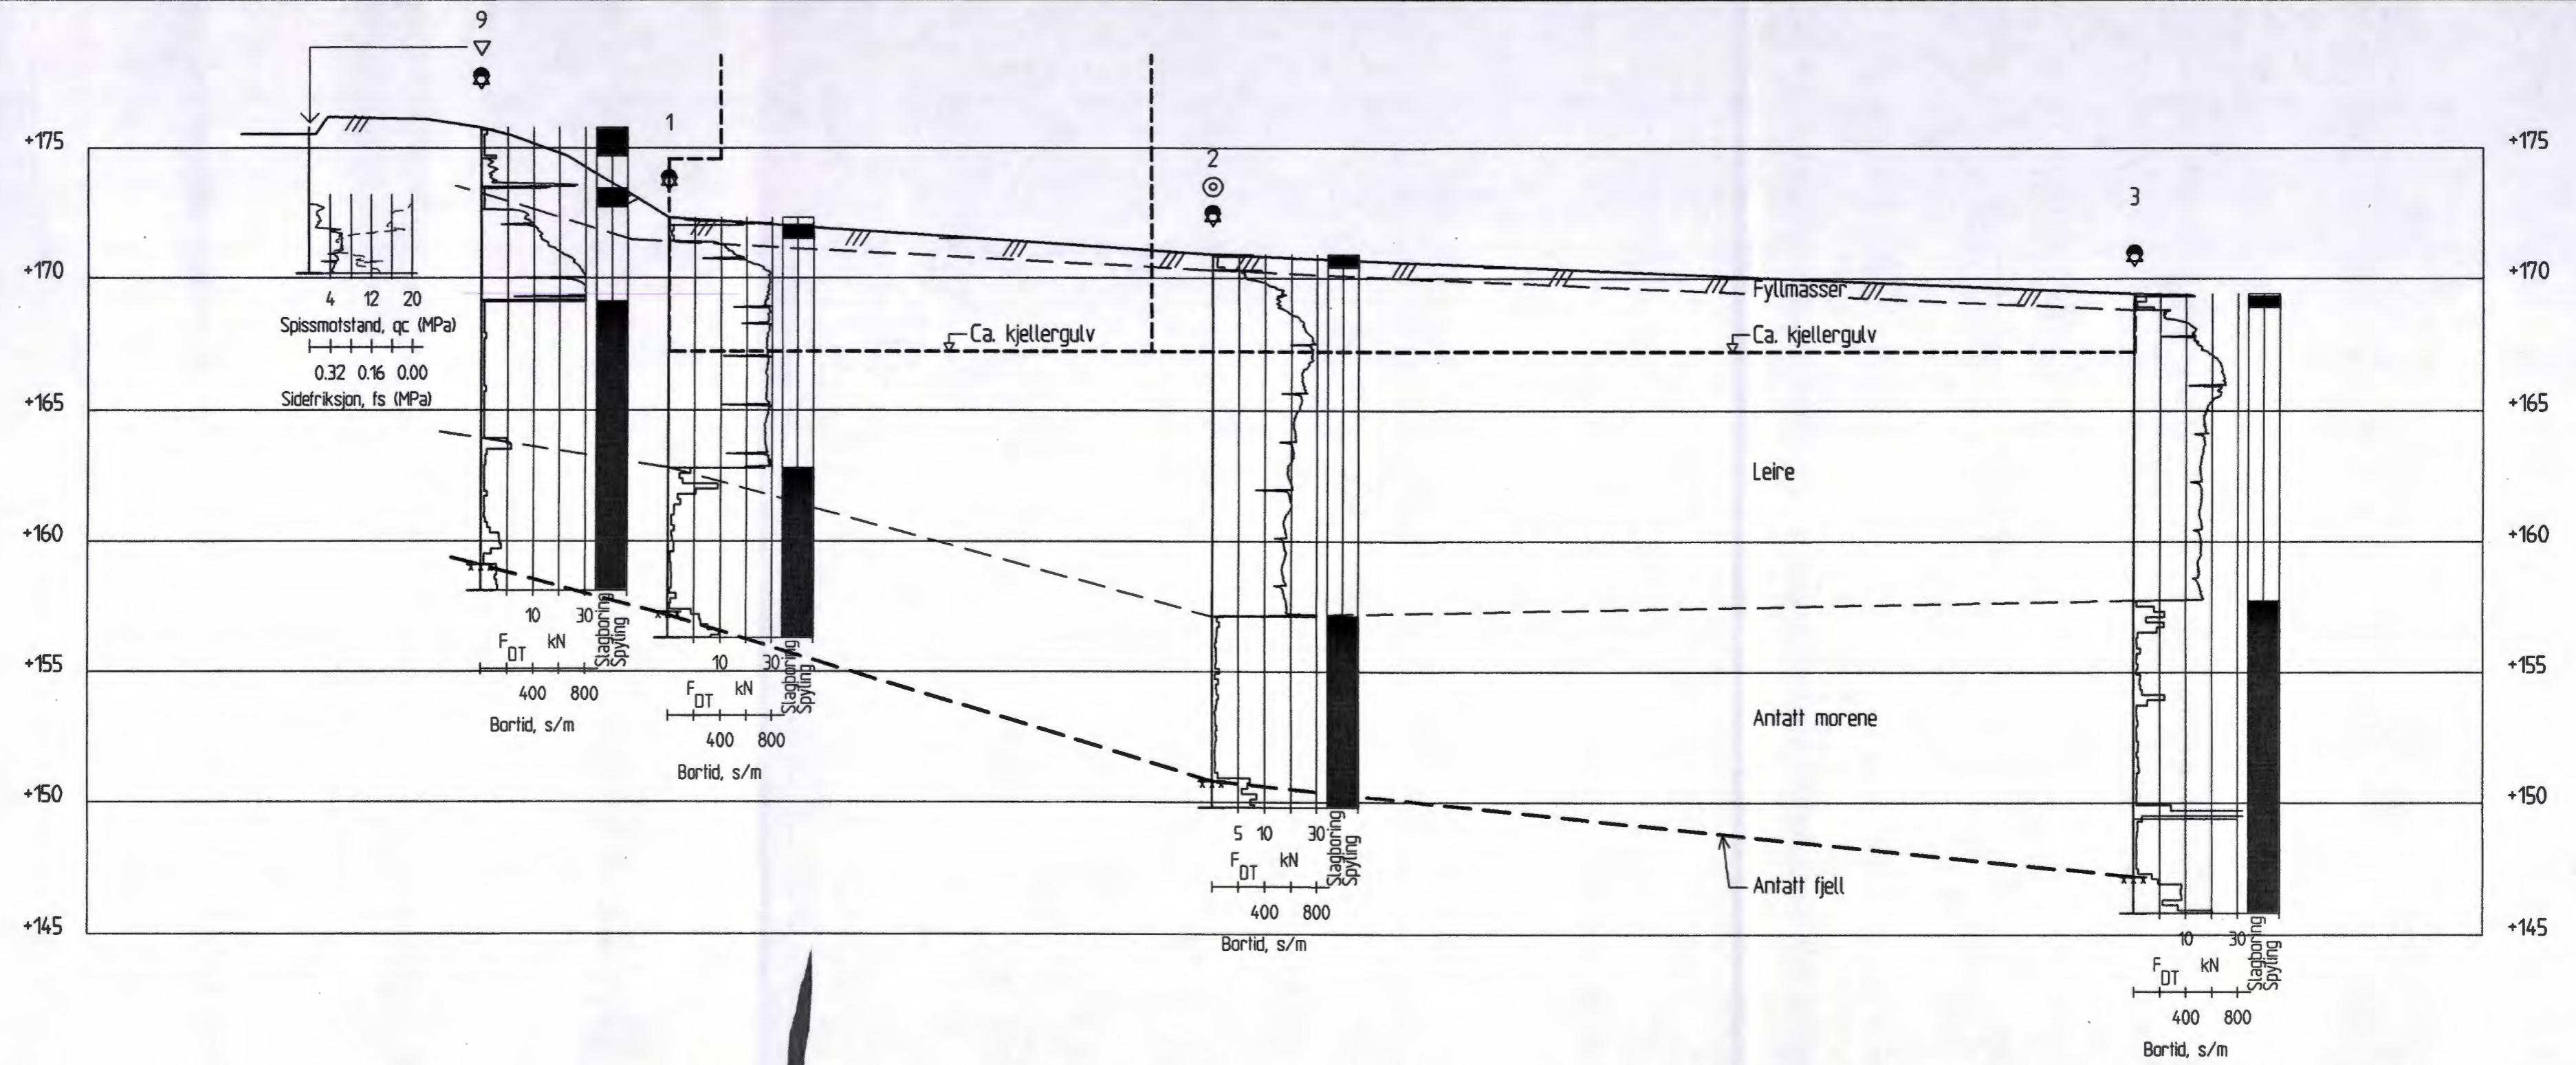


TEGNFORKLARING :  
 ☉ Totalsondering  
 ⊙ Prøveserie  
 ▽ CPT-sondering


CENTRA KALBAKKEN		Rapport nr. 970108-2	Figur nr. 07
Profil A-A M = 1 : 200		Tegner <i>[Signature]</i>	Dato 04.05.98
		Kontrollert <i>[Signature]</i>	
		Godkjent <i>[Signature]</i>	

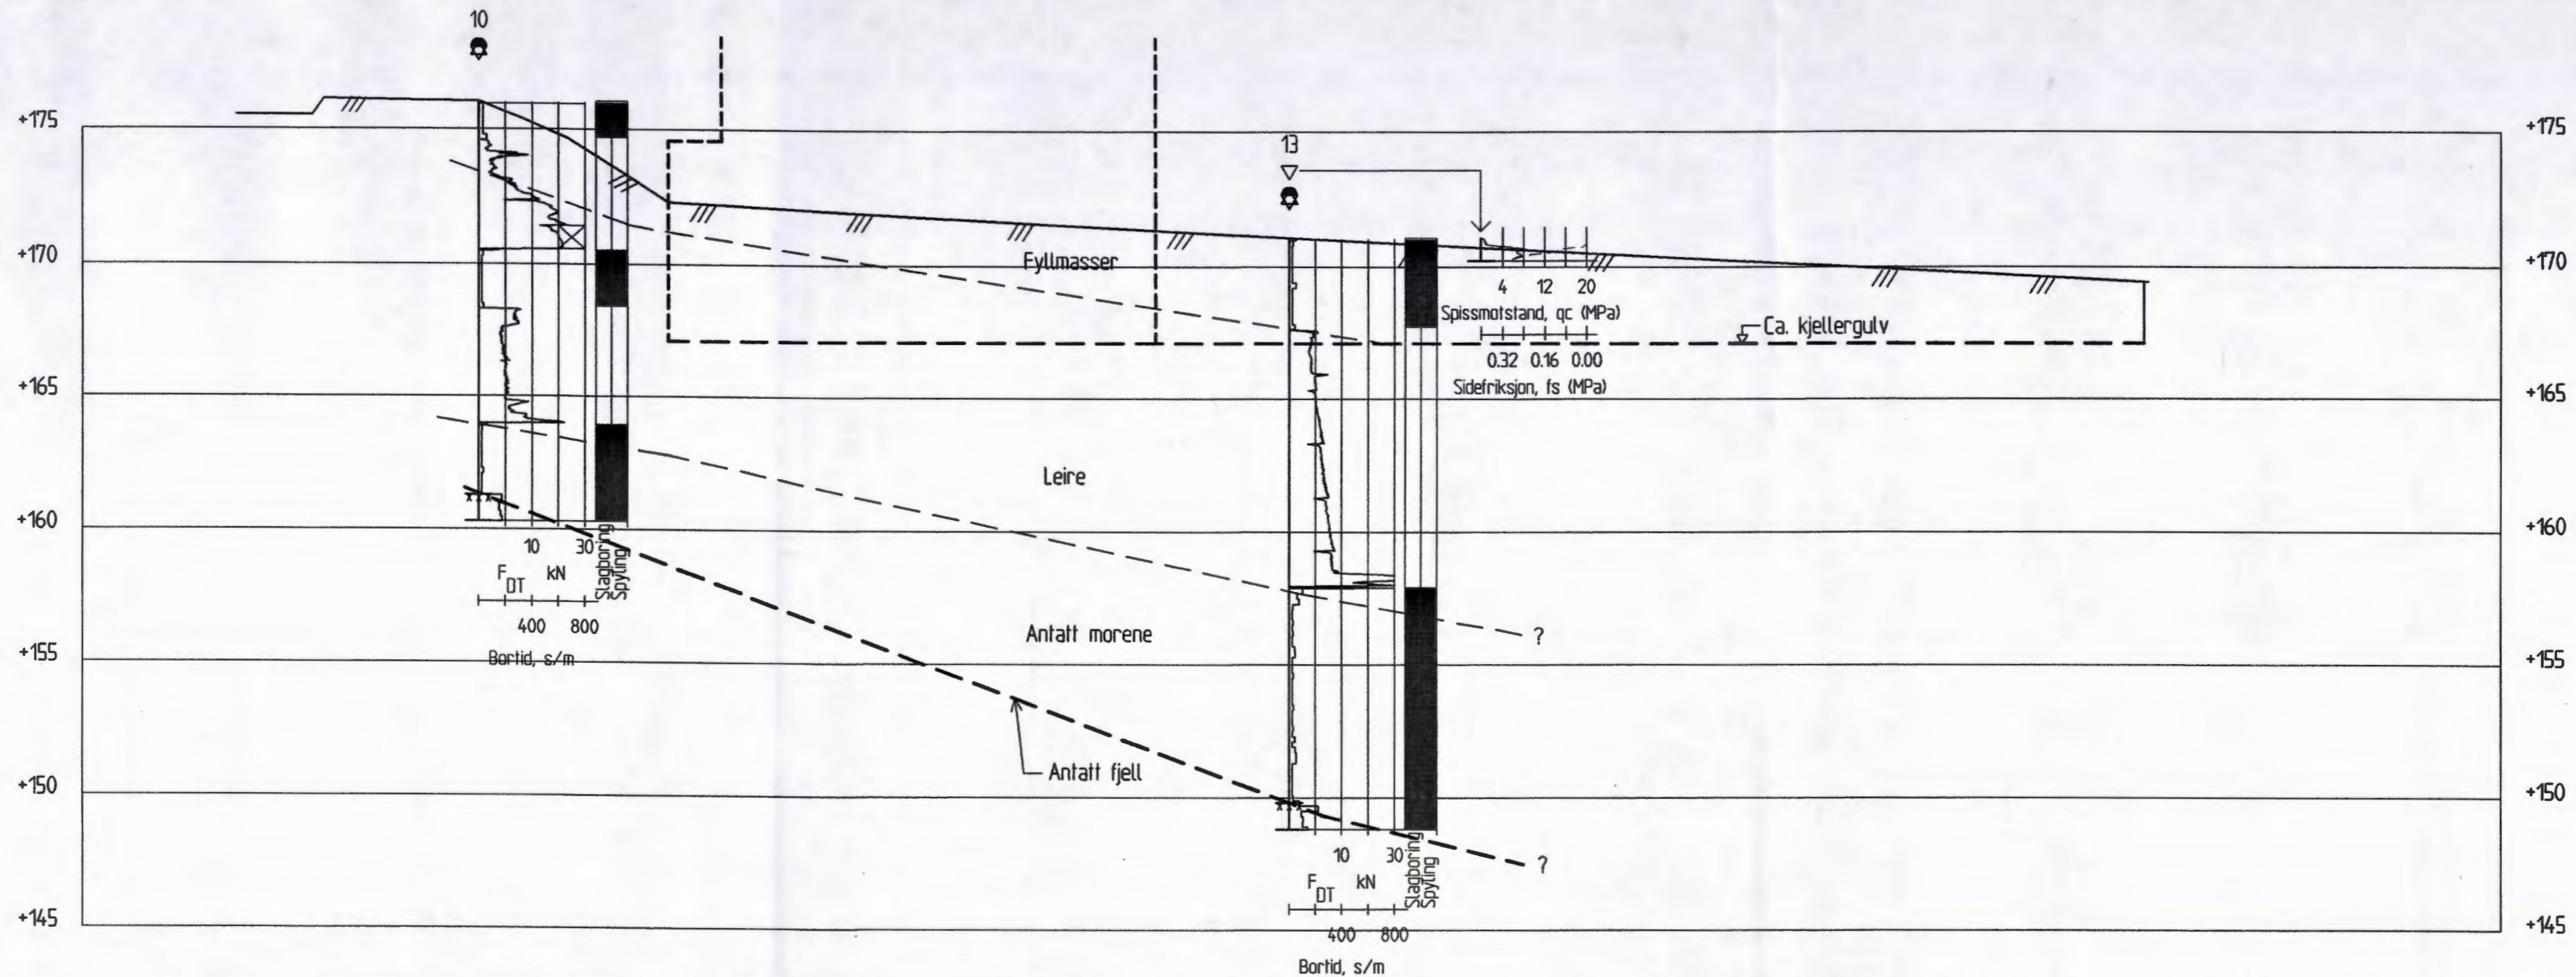

TEGNFORKLARING :


- Totalsondering
- ▽ CPT-sondering


CENTRA KALBAKKEN  Profil D-D M = 1 : 200	Rapport nr. 970108-2	Figur nr. 08
	Tegner <i>SA</i>	Dato: 04.05.98
	Kontrollert <i>SBH</i>	
	Godkjent <i>P.F.</i>	

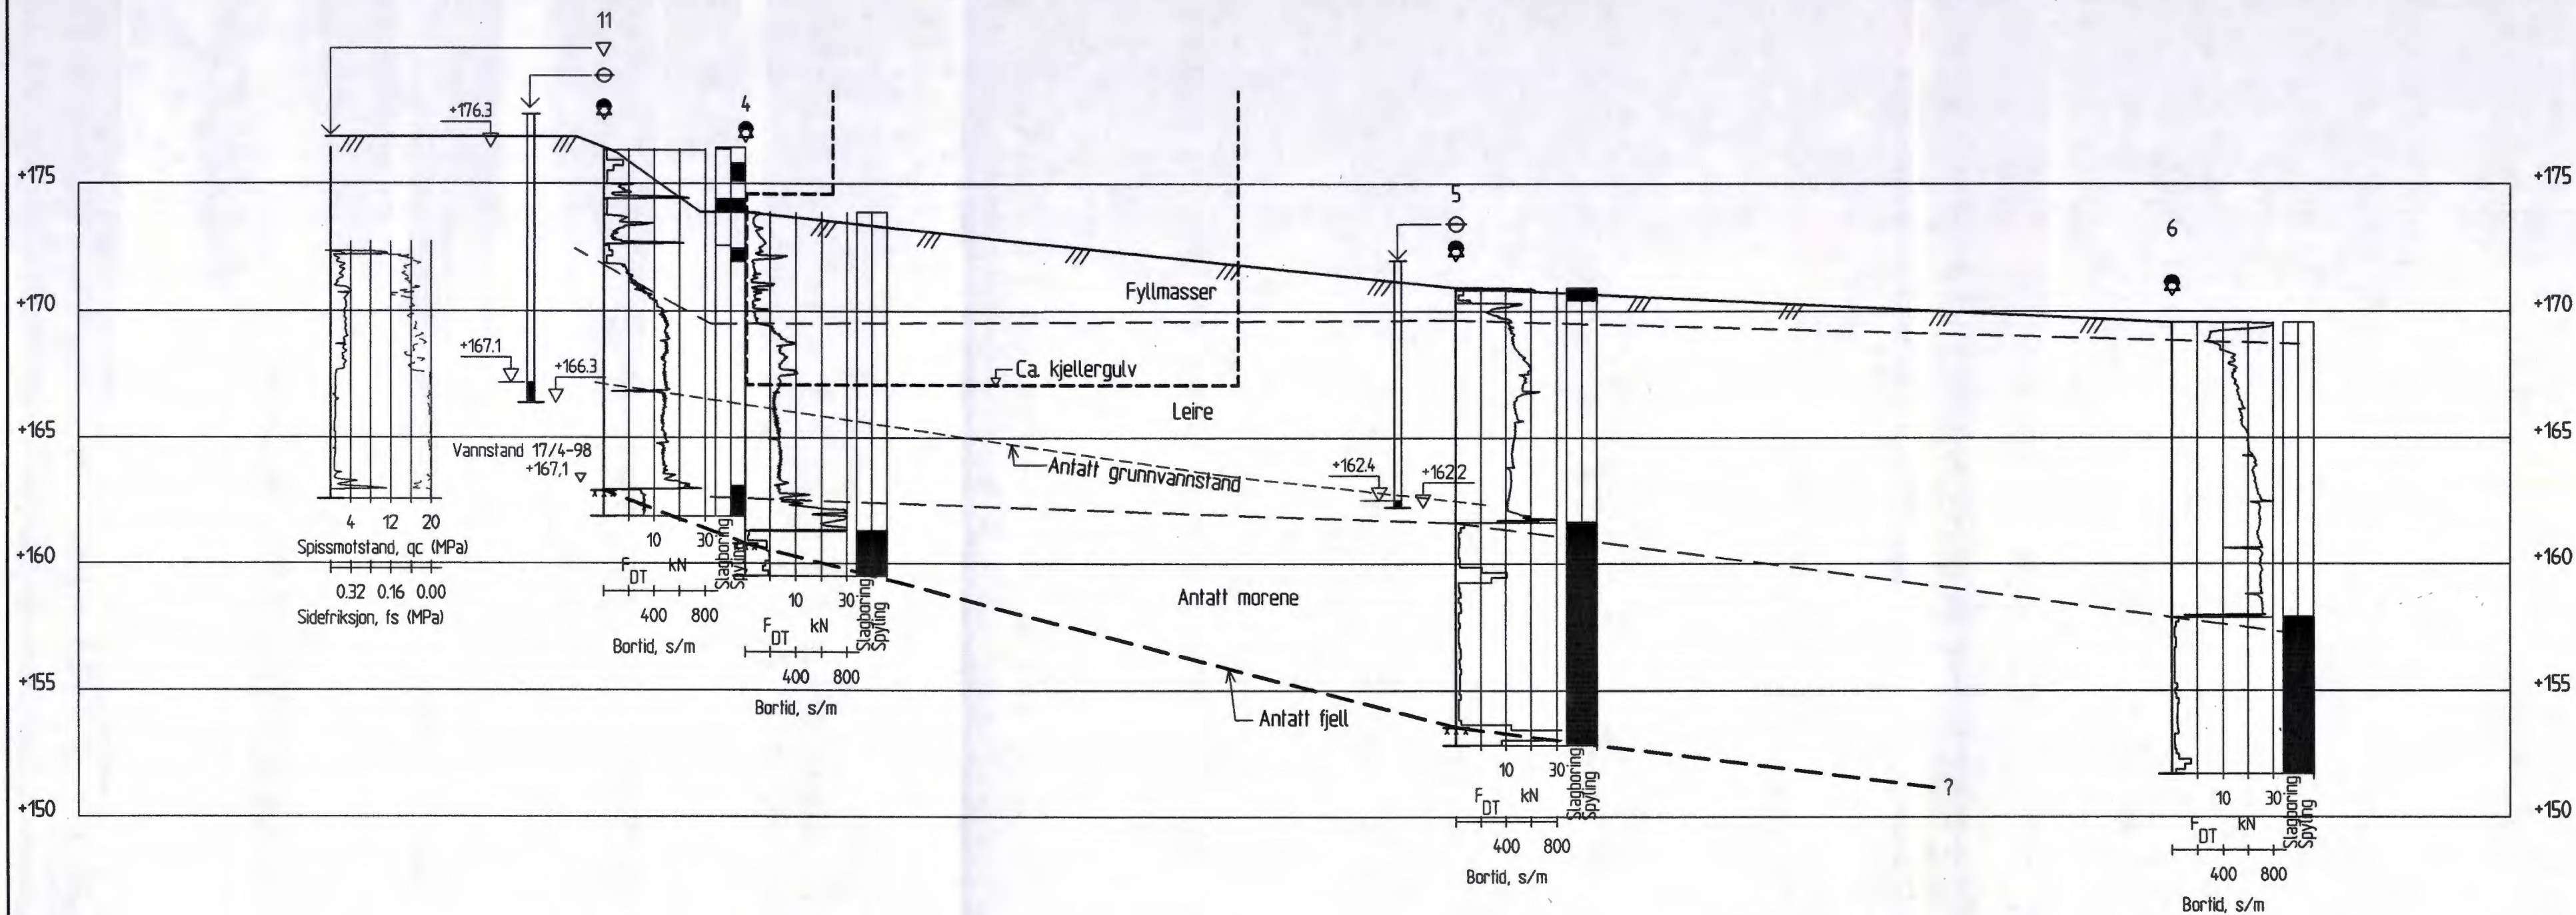

TEGNFORKLARING :


- Totalsondering
- ⊖ Poretrykksmåler
- ▽ CPT-sondering


CENTRA KALBAKKEN		Rapport nr. 970108-2	Figur nr. 09
Profil B-B M = 1 : 200		Tegner <i>TJA</i>	Dato 04.05.98
		Kontrollert <i>SB</i>	
		Godkjent <i>PT</i>	

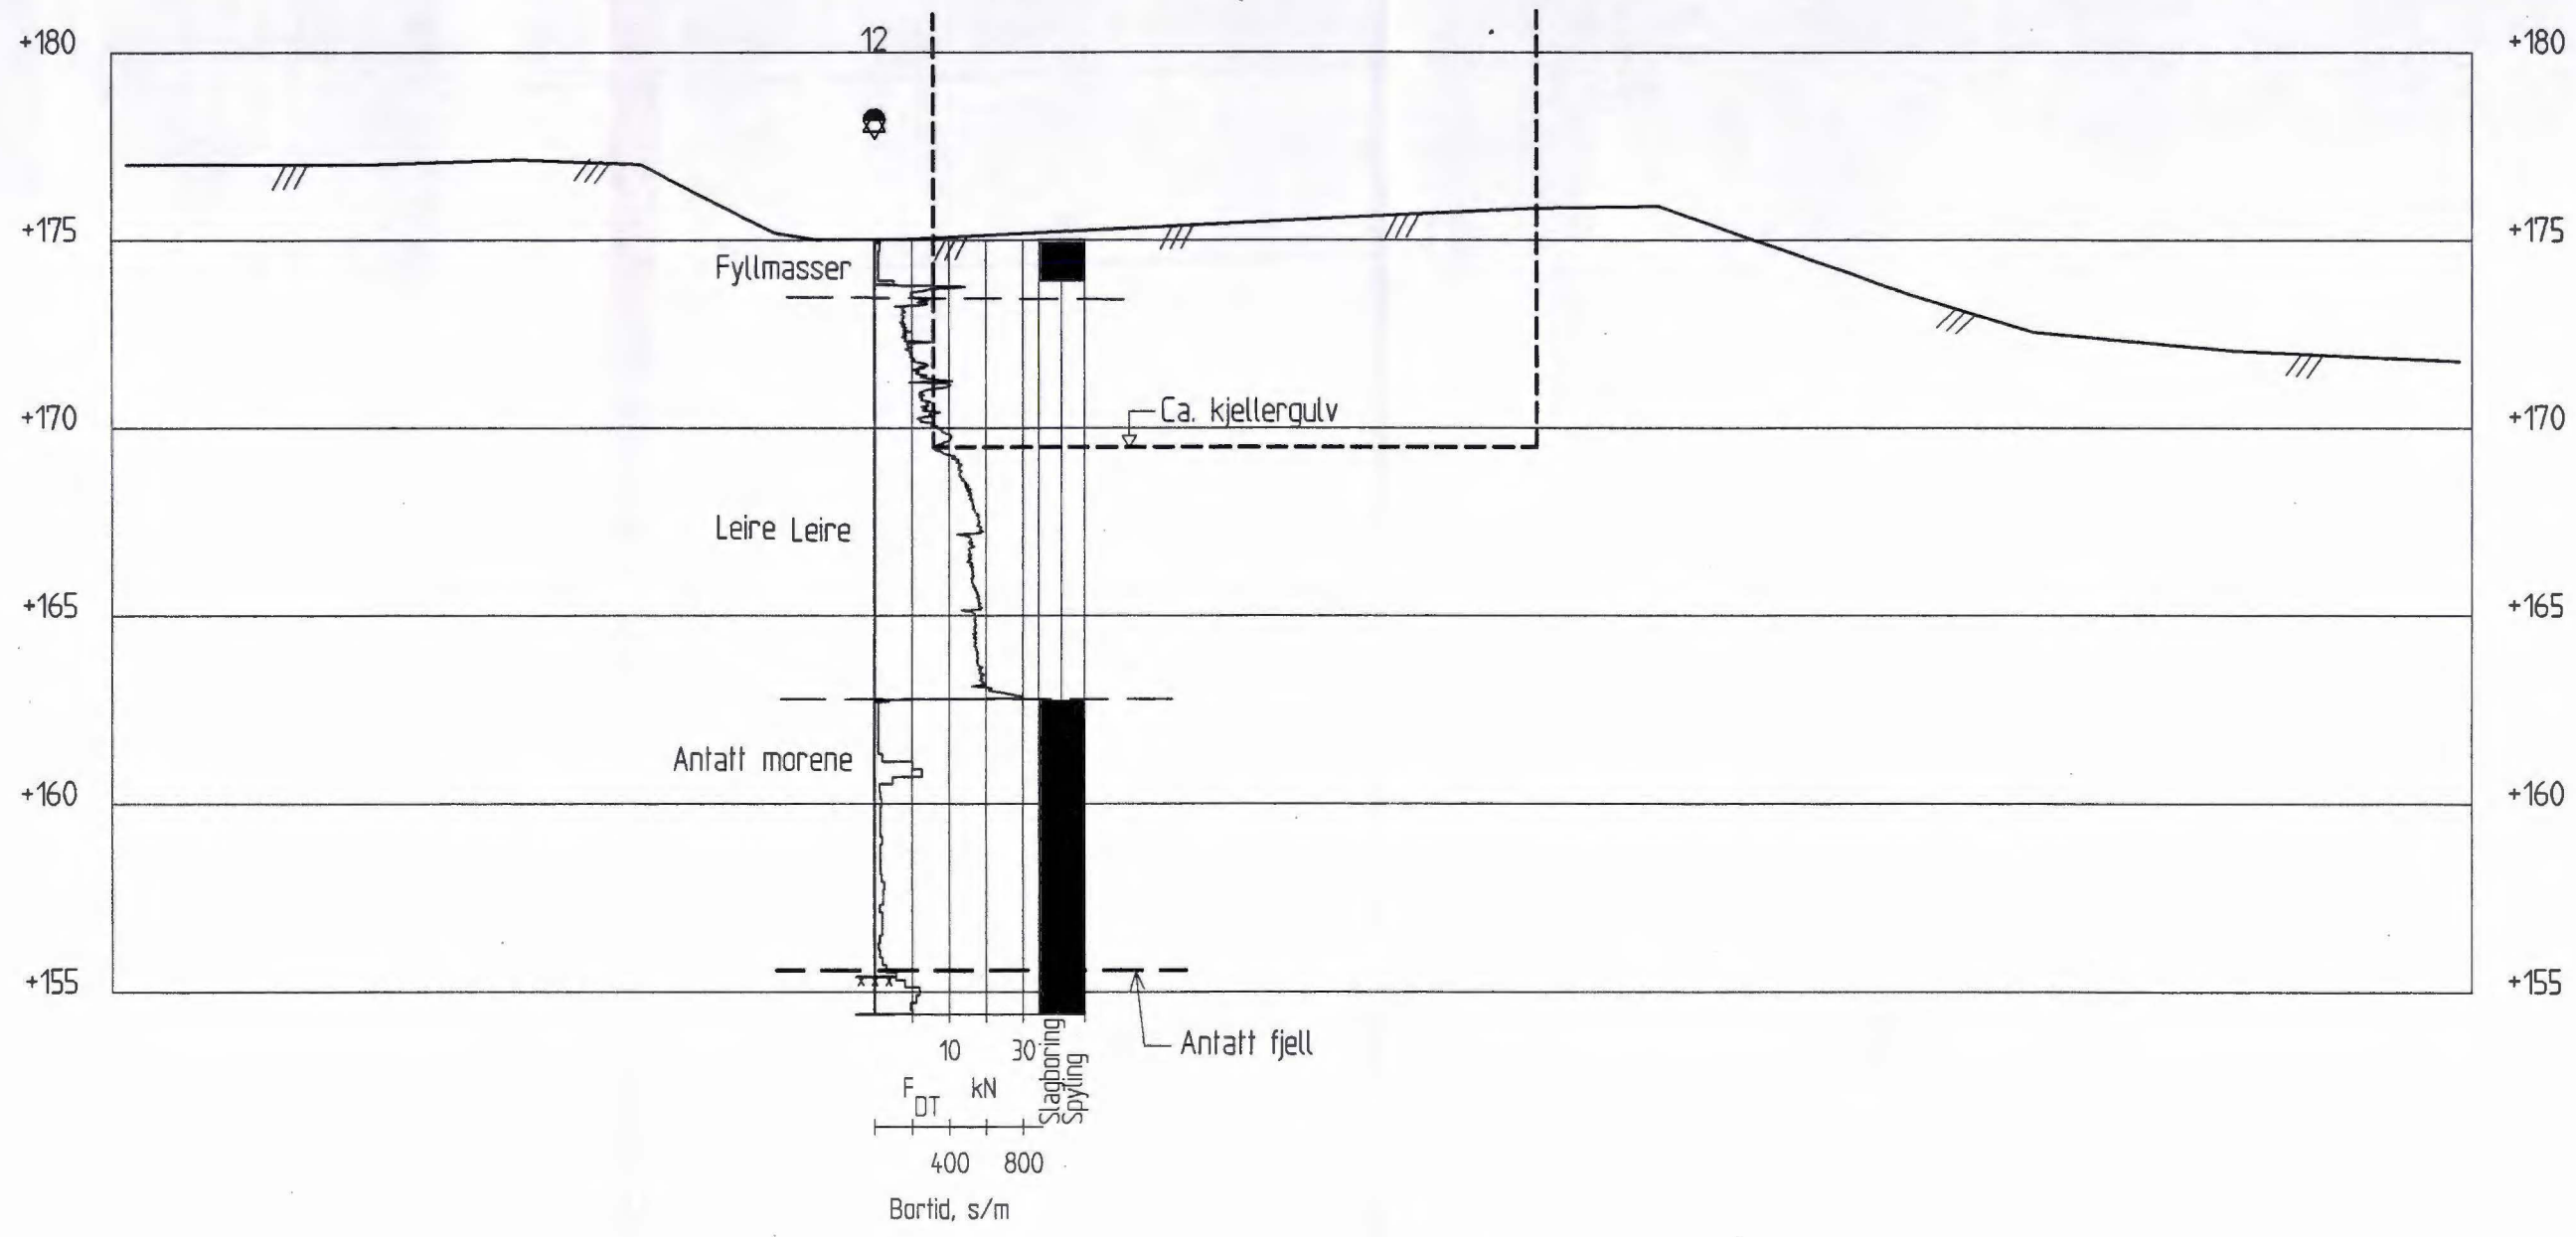

TEGNFORKLARING :


☉ Totalsondering

CENTRA KALBAKKEN	Rapport nr. 970108-2	Figur nr. 10
	Tegner <i>Ta</i>	Dato: 04.05.98
Profil E-E M = 1 : 200	Kontrollert <i>Stu</i>	
	Godkjent <i>PT</i>	

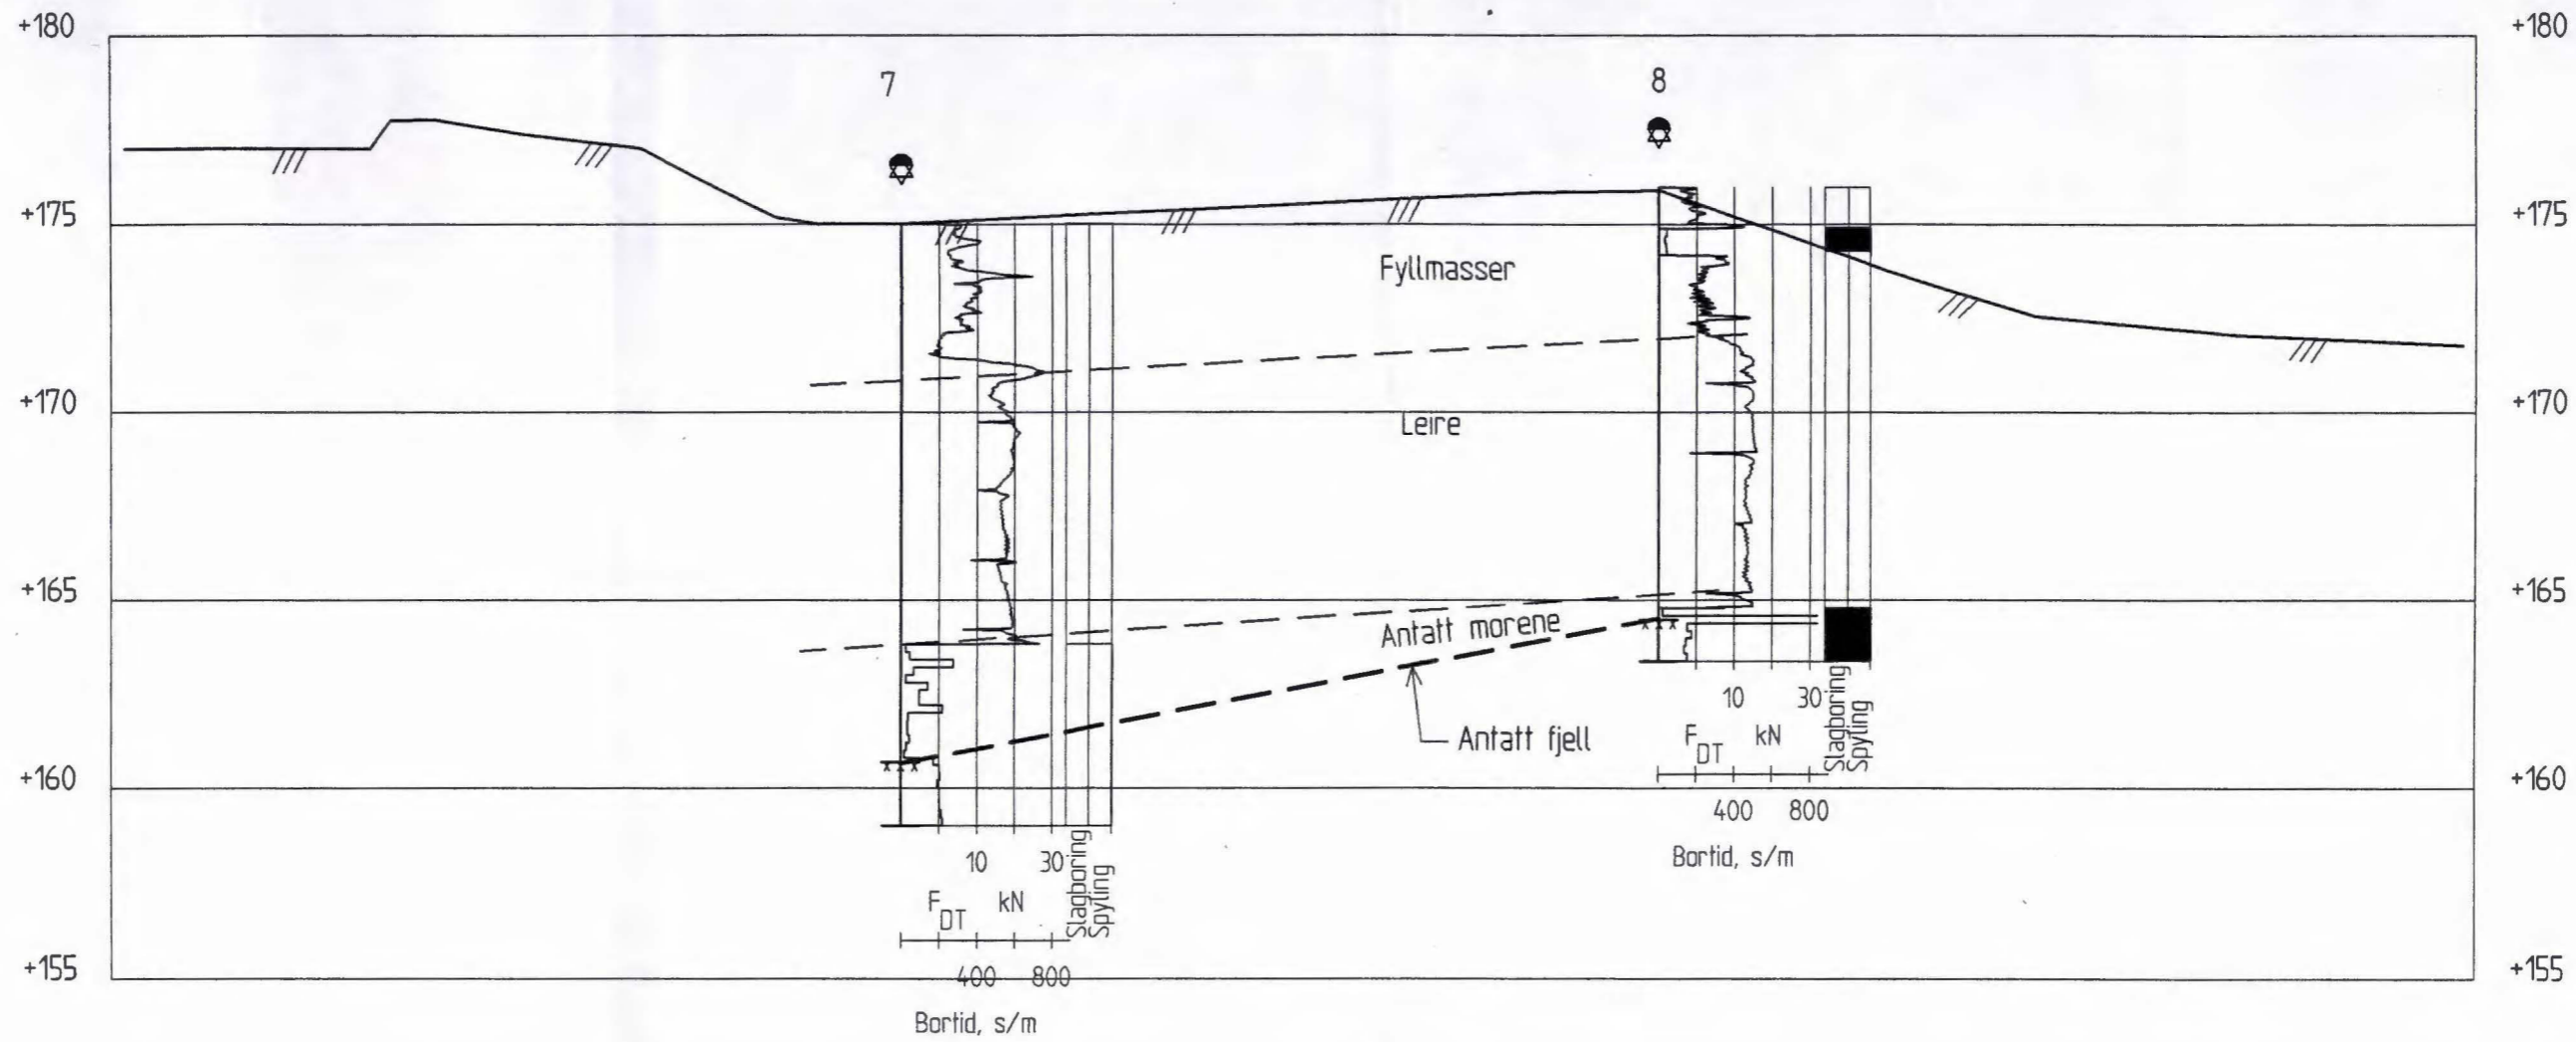

TEGNFORKLARING :

☉ Totalsondering

CENTRA KALBAKKEN	Rapport nr. 970108-2	Figur nr. 11
	Tegner <i>[Signature]</i>	Dato: 04.05.98
	Kontrollert <i>[Signature]</i>	
	Godkjent <i>[Signature]</i>	