

*NO: B2 III

299

Pilestredet 29

for nr. 29 Pilestrædet

utført oktbr. 1924

| Borhul nr. 9 | | | Borhul nr. 12 | | | Borhul nr. 13 | | | Borhul nr. 14 | | | Borhul nr. 16 | | | Borhul nr. 17 | | |
|-------------------|----------|---------|-------------------|------------|---------|-------------------|----------|---------|-------------------|-------|---------|-------------------|----------|---------|-------------------|-------|---------|
| Belastn. 120 kg. | | | Belastn. 120 kg. | | | Belastn. 120 kg. | | | Belastn. 120 kg. | | | Belastn. 120 kg. | | | Belastn. 120 kg. | | |
| Planum cote 16,32 | | | Planum cote 16,32 | | | Planum cote 16,38 | | | Planum cote 16,34 | | | Planum cote 16,28 | | | Planum cote 16,24 | | |
| Dybde i m. | Omdr. | Grund | Dybde i m. | Omdr. | Grund | Dybde i m. | Omdr. | Grund | Dybde i m. | Omdr. | Grund | Dybde i m. | Omdr. | Grund | Dybde i m. | Omdr. | Grund |
| 1 | x | Fylling | 1 | x | Fylling | 1 | x | Fylling | 1 | x | Fylling | 1 | x | Fylling | 1 | x | Fylling |
| 2 | x | Ler | 2 | x | " | 2 | x | " | 2 | x | " | 2 | x | " | 2 | x | " |
| 3 | x | " | 3 | 4/2 | " | 3 | 4 | Ler | 3 | 4 | Ler | 3 | x | " | 3 | x | " |
| 4 | 2 | " | 4 | 5 | Ler | 4 | 2 | " | 4 | 2 | " | 4 | 11 | Ler | 4 | x | " |
| 5 | 3 | " | 5 | 8 | " | 5 | 2 | " | 5 | 2 | " | 5 | 4 | " | 5 | 8 | " |
| 6 | 6 | " | 6 | 7 | " | 6 | 0 | " | 6 | 5 | " | 6 | 3 | " | 6 | 10 | " |
| 7 | 3 | " | 7 | 11 | " | 7 | 0 | " | 7 | 0 | " | 7 | 6 | " | 7 | 11 | " |
| 8 | 3 | " | 8 | 9 | " | 8 | 0 | " | 8 | 0 | " | 8 | 6 | " | 8 | 11 | " |
| 9 | D. 8,2 m | Fjeld | 9 | 11 | " | 9 | 0 | " | 9 | 0 | " | 9 | 17 | " | 9 | 17 | " |
| 10 | | | 10 | 12 | " | 10 | D. 9,2 m | Fjeld | 10 | | | 10 | D. 8,9 m | Fjeld | 10 | | |
| 11 | | | 11 | 11 | " | 11 | | | 11 | | | 11 | | | 11 | | |
| 12 | | | 12 | 11 | " | 12 | | | 12 | | | 12 | | | 12 | | |
| 13 | | | 13 | 12 | " | 13 | | | 13 | | | 13 | | | 13 | | |
| 14 | | | 14 | 9 | " | 14 | | | 14 | | | 14 | | | 14 | | |
| 15 | | | 15 | 9 | " | 15 | | | 15 | | | 15 | | | 15 | | |
| 16 | | | 16 | 7 | " | 16 | | | 16 | | | 16 | | | 16 | | |
| 17 | | | 17 | 10 | " | 17 | | | 17 | | | 17 | | | 17 | | |
| 18 | | | 18 | D. 17,1 m. | Fjeld | 18 | | | 18 | | | 18 | | | 18 | | |
| 19 | | | 19 | | | 19 | | | 19 | | | 19 | | | 19 | | |
| 20 | | | 20 | | | 20 | | | 20 | | | 20 | | | 20 | | |
| 21 | | | 21 | | | 21 | | | 21 | | | 21 | | | 21 | | |
| 22 | | | 22 | | | 22 | | | 22 | | | 22 | | | 22 | | |
| 23 | | | 23 | | | 23 | | | 23 | | | 23 | | | 23 | | |
| 24 | | | 24 | | | 24 | | | 24 | | | 24 | | | 24 | | |

Stort omdrætningsantal p.g.a. at sandfyllingen raset ned langs boreet.

20 m grus
D. 7,4 m



0,2 m grus
D. 8,9 m

Grundboringskart for nr. 29 Pilestrædet

Bl. 299

M. 1:200

Kristiania, oktbr. 1924
Oscarberg.

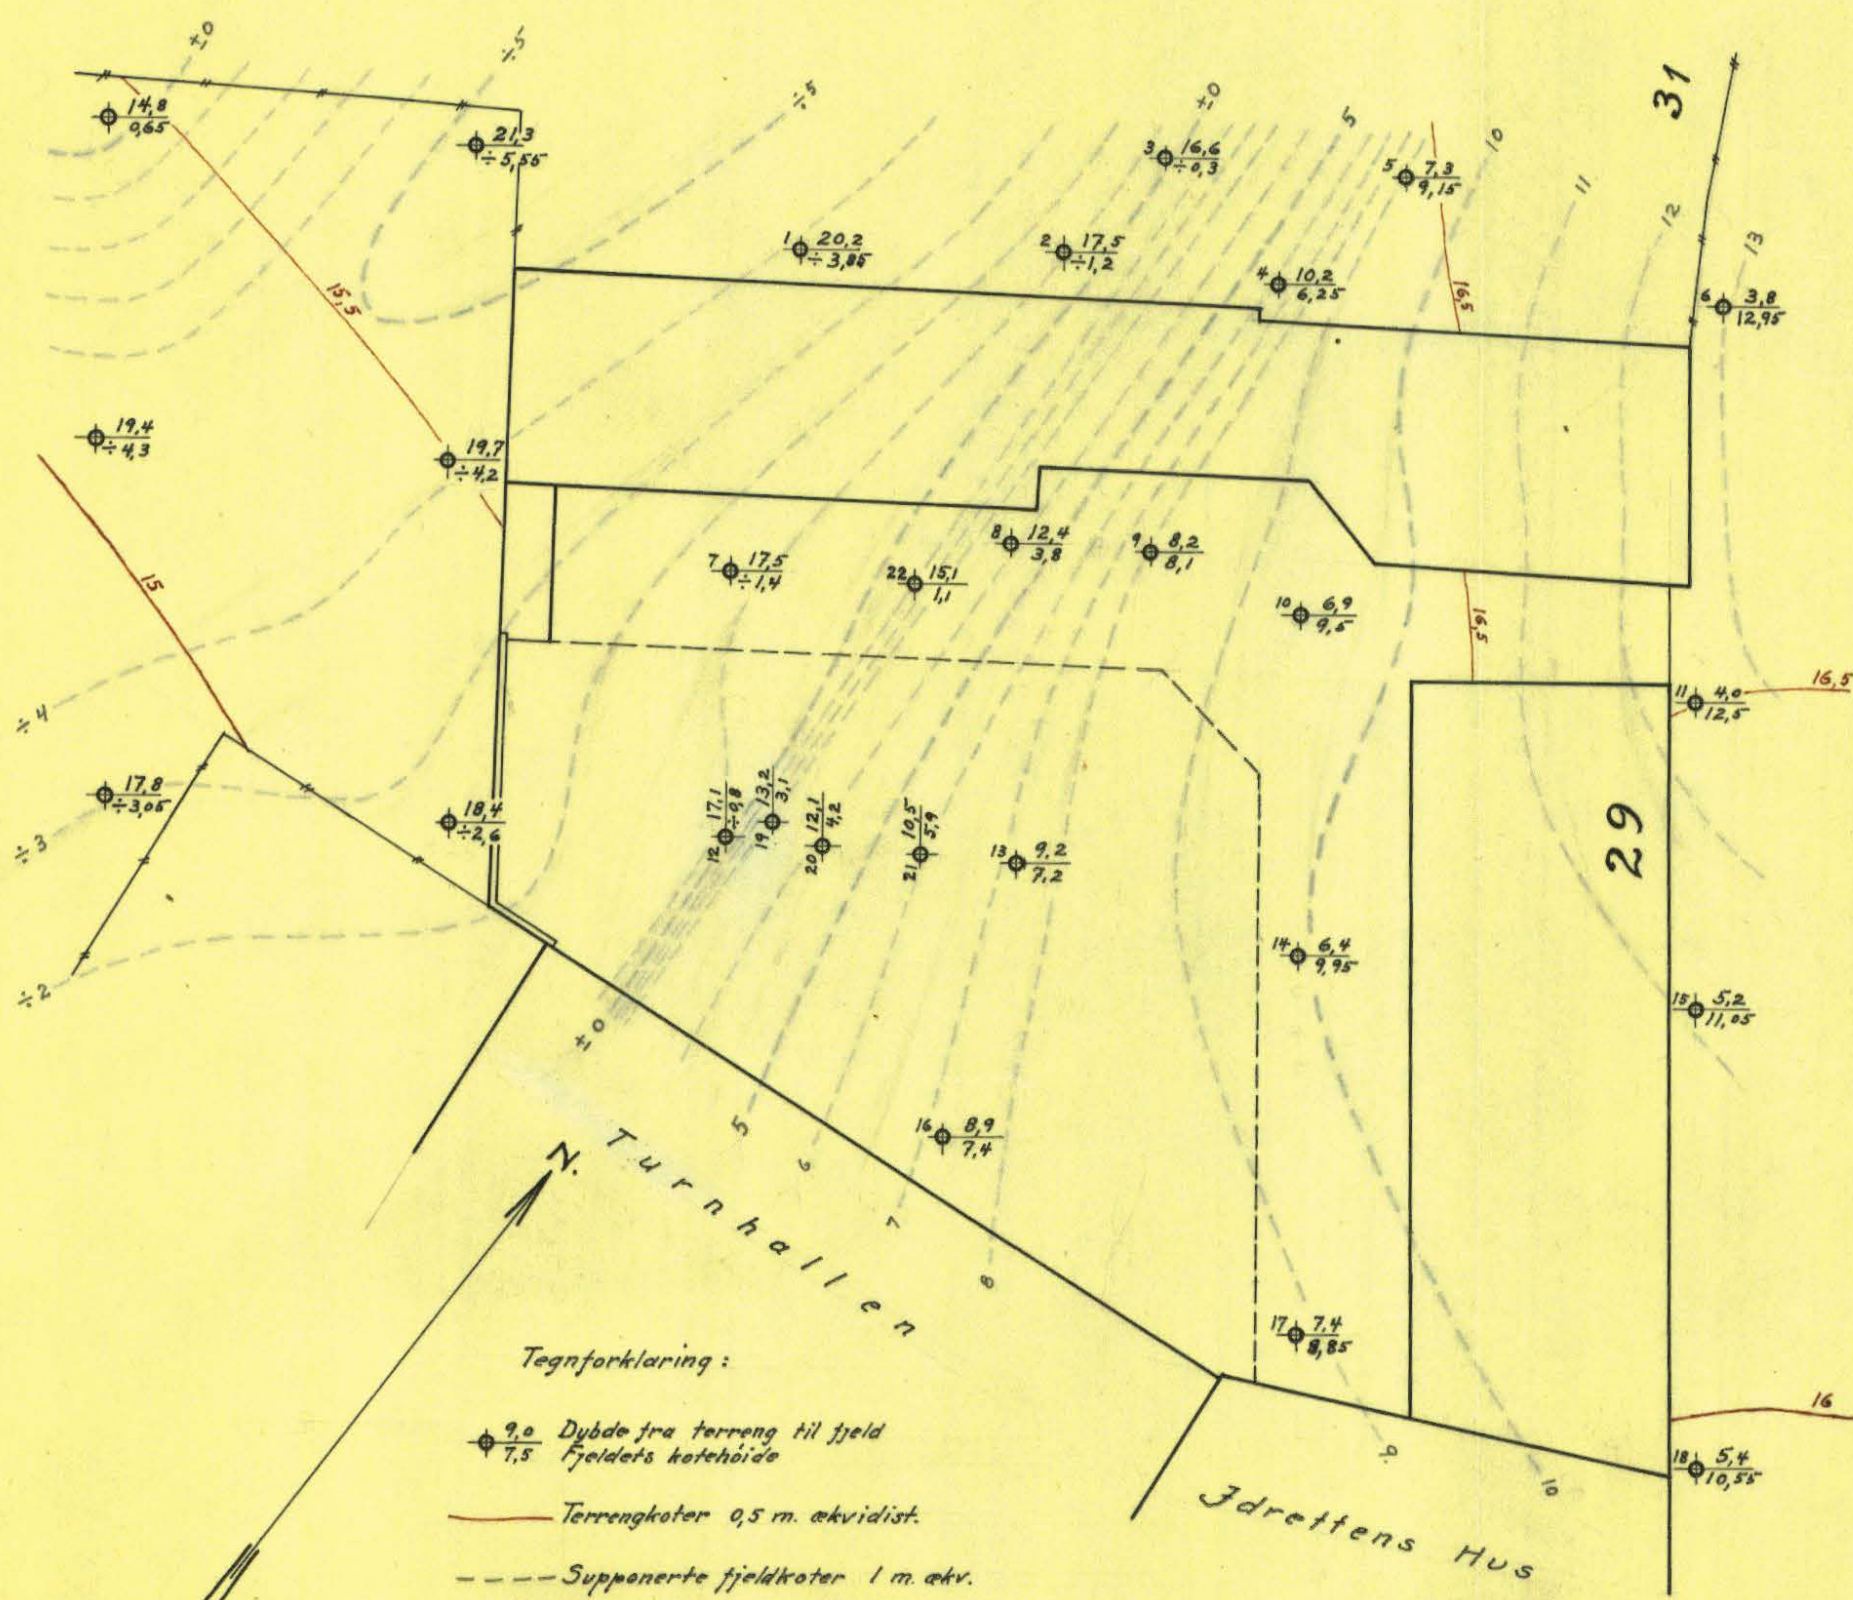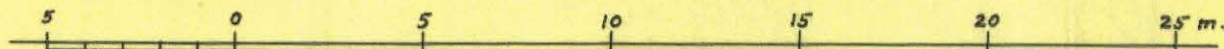

P I L E S T R Æ D E T

Tegnforklaring:
 ● $\frac{9,0}{7,5}$ Dybde fra terræng til fjeld
 Fjeldets kotehøide
 ——— Terrængkoter 0,5 m. ækvidist.
 - - - - - Supponerte fjeldkoter 1 m. ækv.
 Høiderne refererer sig til byens f.m.

P.O.