NORSK TEKNISK BYGGEKONTROLL A/S
JAN FRIIS

Oppdrag: Rosenkrantzgt. 15, Oslo
So: B1 IV Norsk Lærerlag

454 N
Dato 6/5-68
Tegn.

Ang.: Pröveserie II og Vingeboring 1

Borplan se tegn. nr.: 5446 - 1a

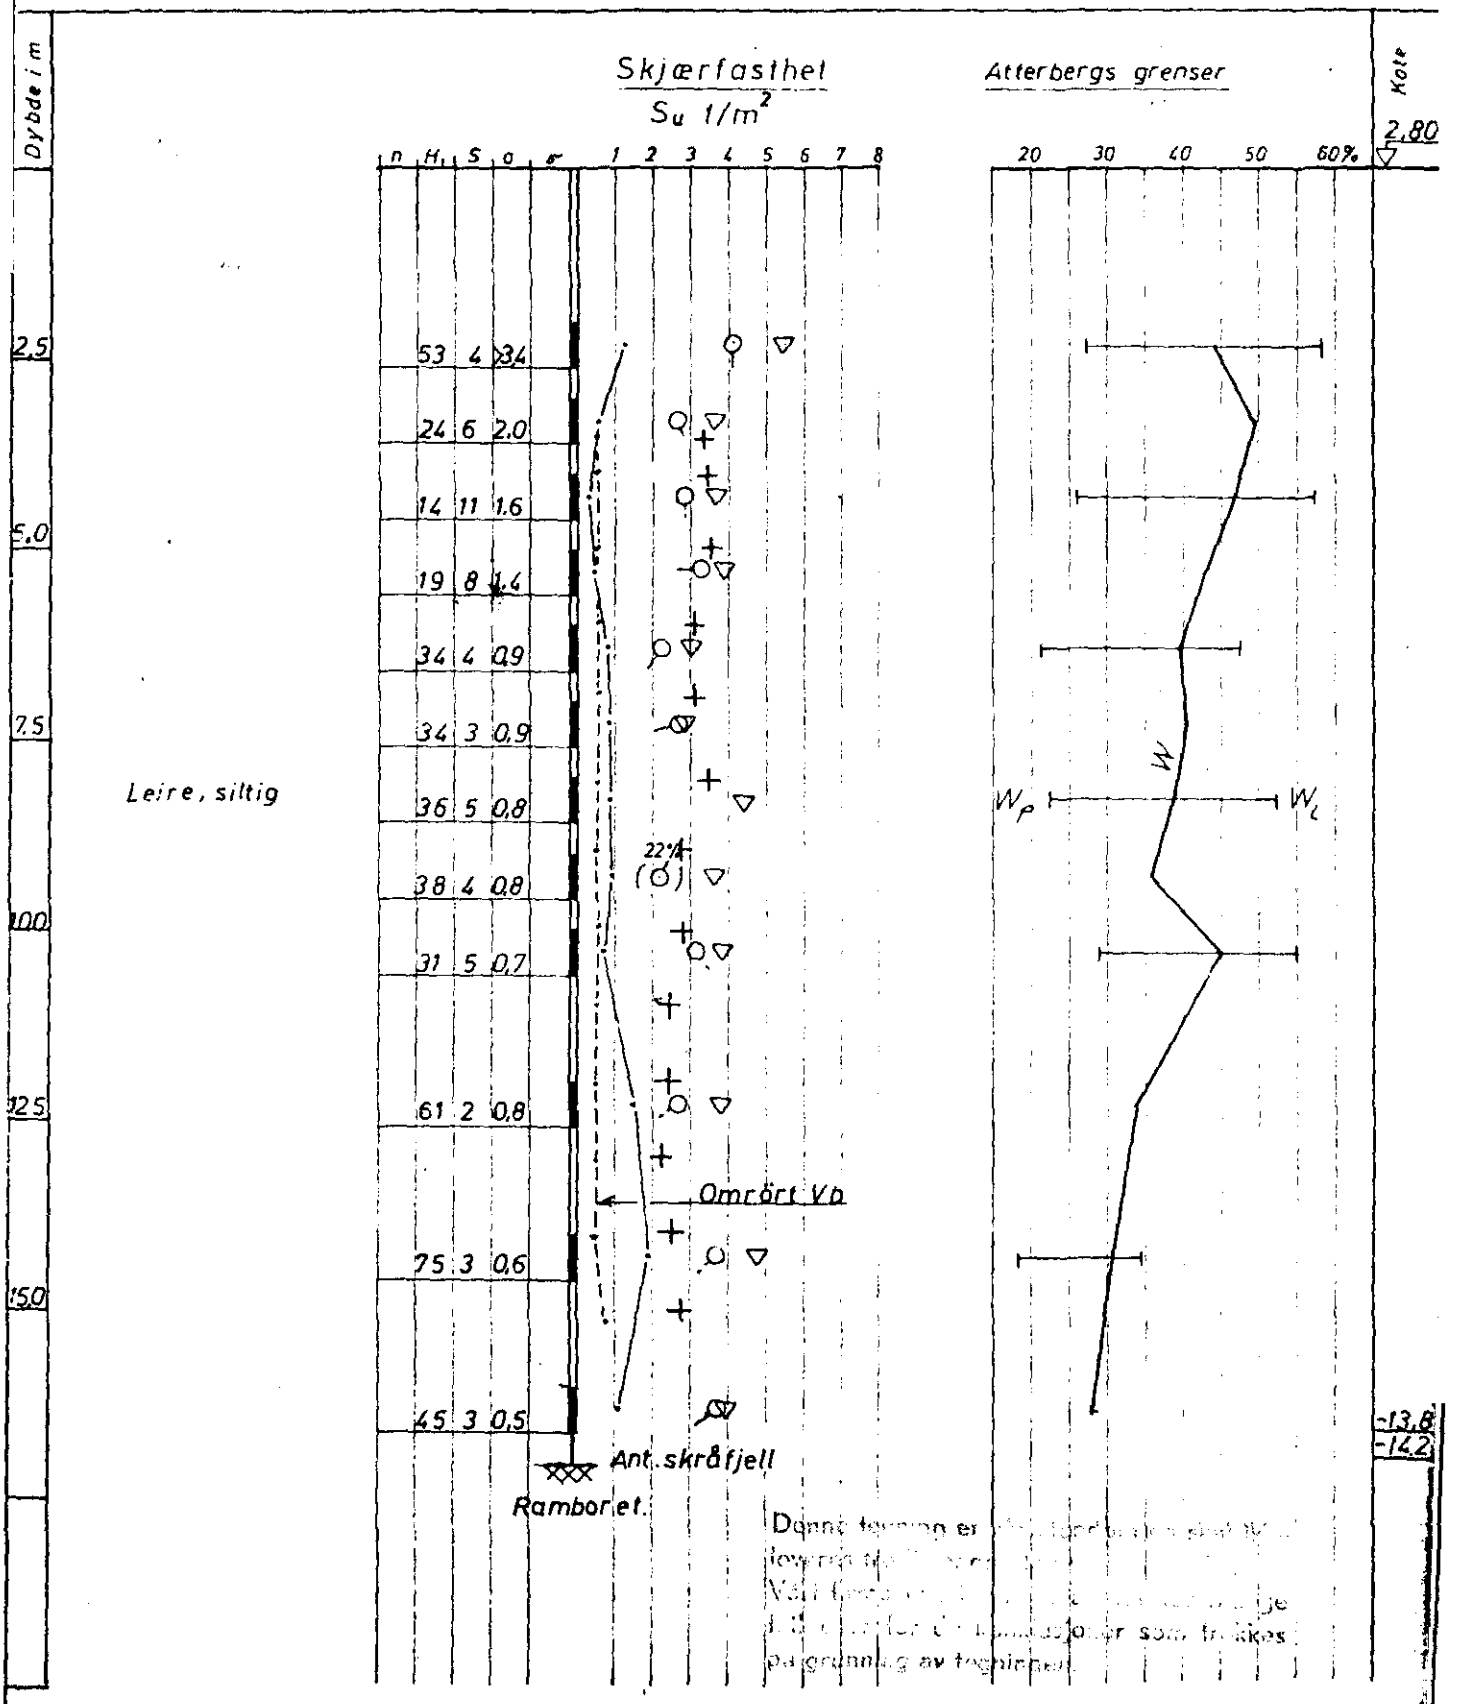

Dette tegnet er [illegible] som trekkes på grunnlag av tegningen.

+ Vingeboring ○ enkelt trykkforsök ▽ konusforsök

W = vanninnhold W_L = flytegrense W_p = utrullingsgrense

Målestokk: 1:100

Nr.: 5446-3a