




G E Ø E A M

4493

Østensjøveien 39

SO:G1 I. II



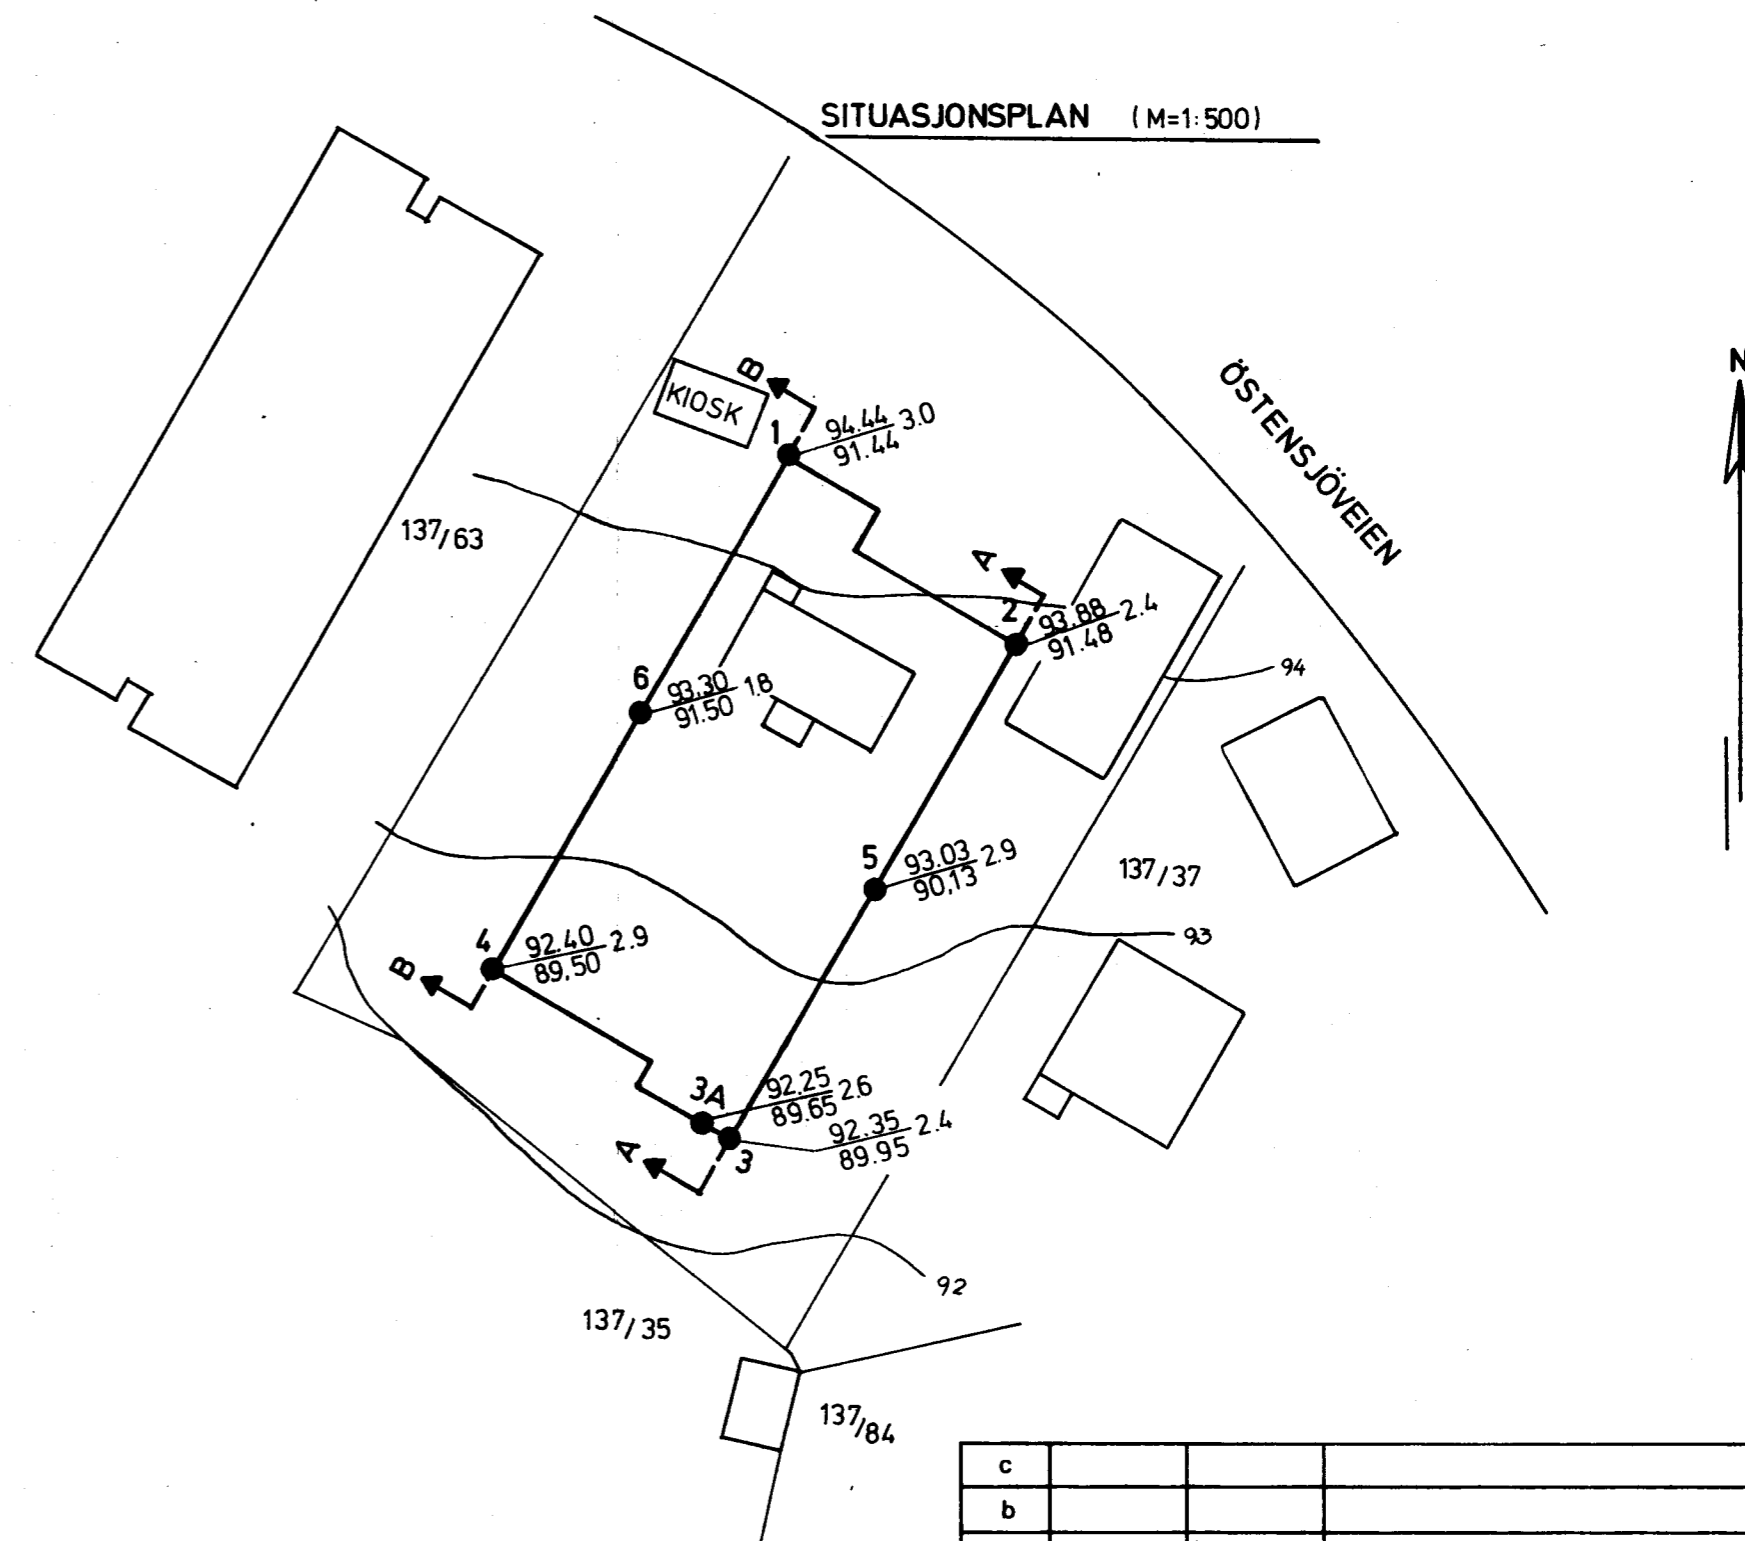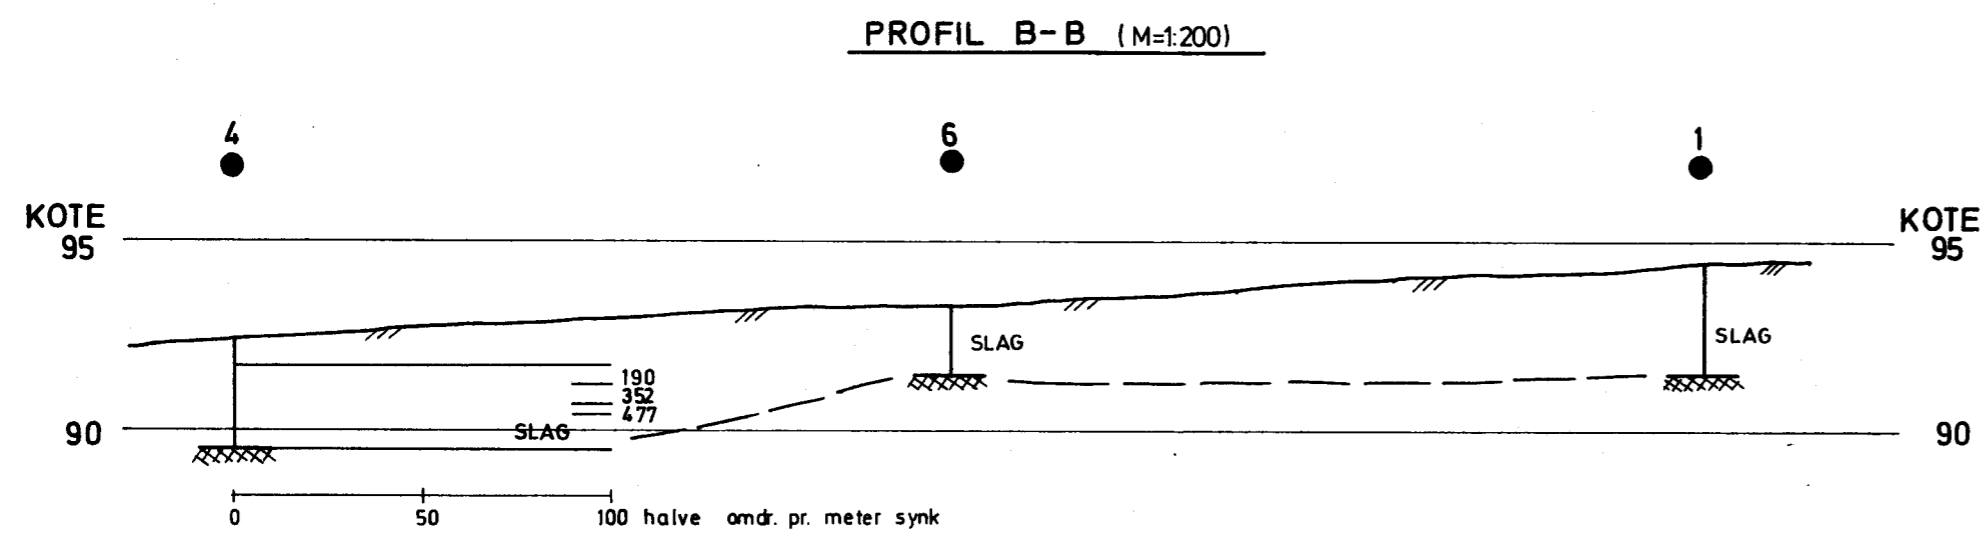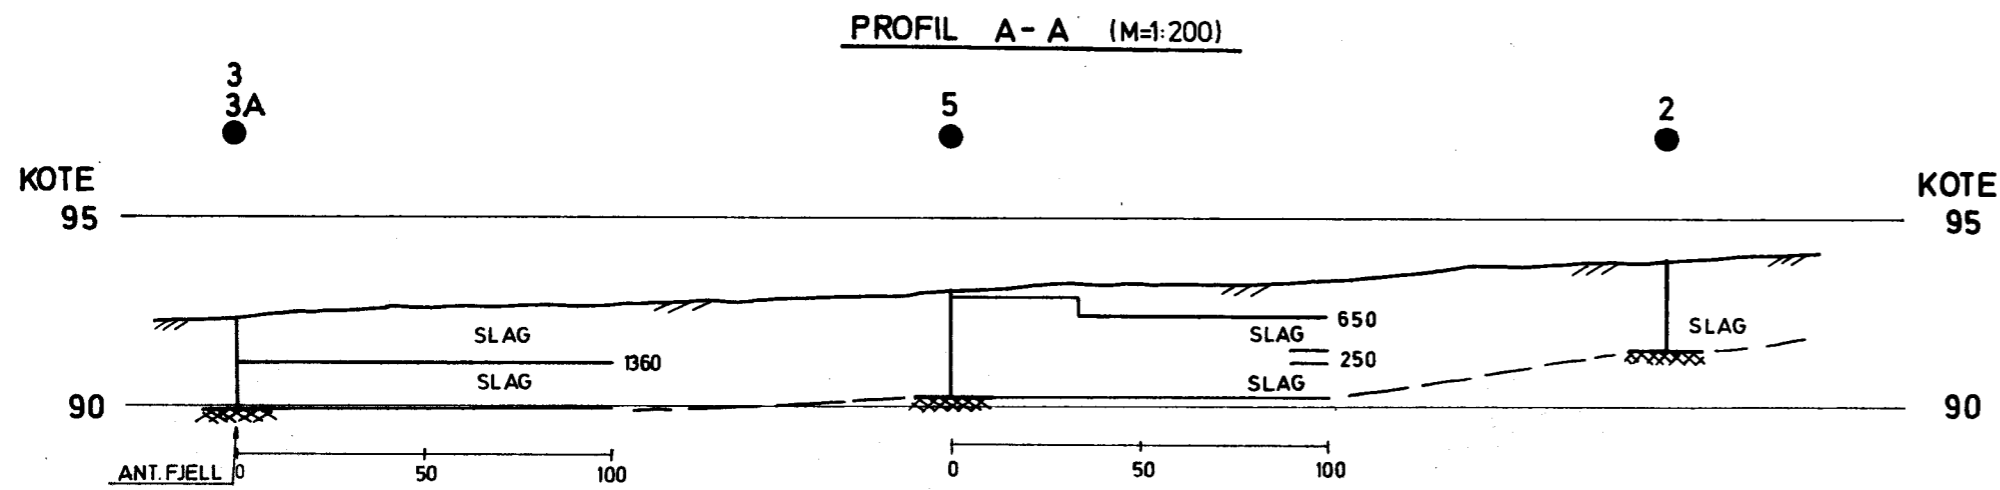

TEGNFORKLARING

● DREIESONDERING

— TERRENGKOTE — BORET DYBDE
 — ANTATT FJELL —

c			
b			
a			
Rev.	Dato	Sign.	
Oppdragsgiver: ENTREPRENÖRBYGG			
Anlegg: ÖSTENSJÖVEIEN 39			
Sted: OSLO			
SITUASJONSPLAN OG PROFIL A-A OG B-B		Målestokk	Målt
		1:200	Beregn. K.E. Des.-75
		1:500	Tegn. S.W. 29.12.75
A/s GEOTEAM GEBBESI GEOFYSIKK GEOTEKNIKK INGENIØRGEOLGI		Tegn. nr. 4493-1	