

Trapp i Prof. Dahlsgt. 17

R - 784

november 1966

OSLO KOMMUNE
GEOTEKNISK KONTOR


OVERFØRT TIL KARTPLATE
DATO: 7/3-75 SIGN: *A. A. Leide*

reg.

NO, A-3 III




Tilhører Undergrunnskartverket
Må ikke fjernes

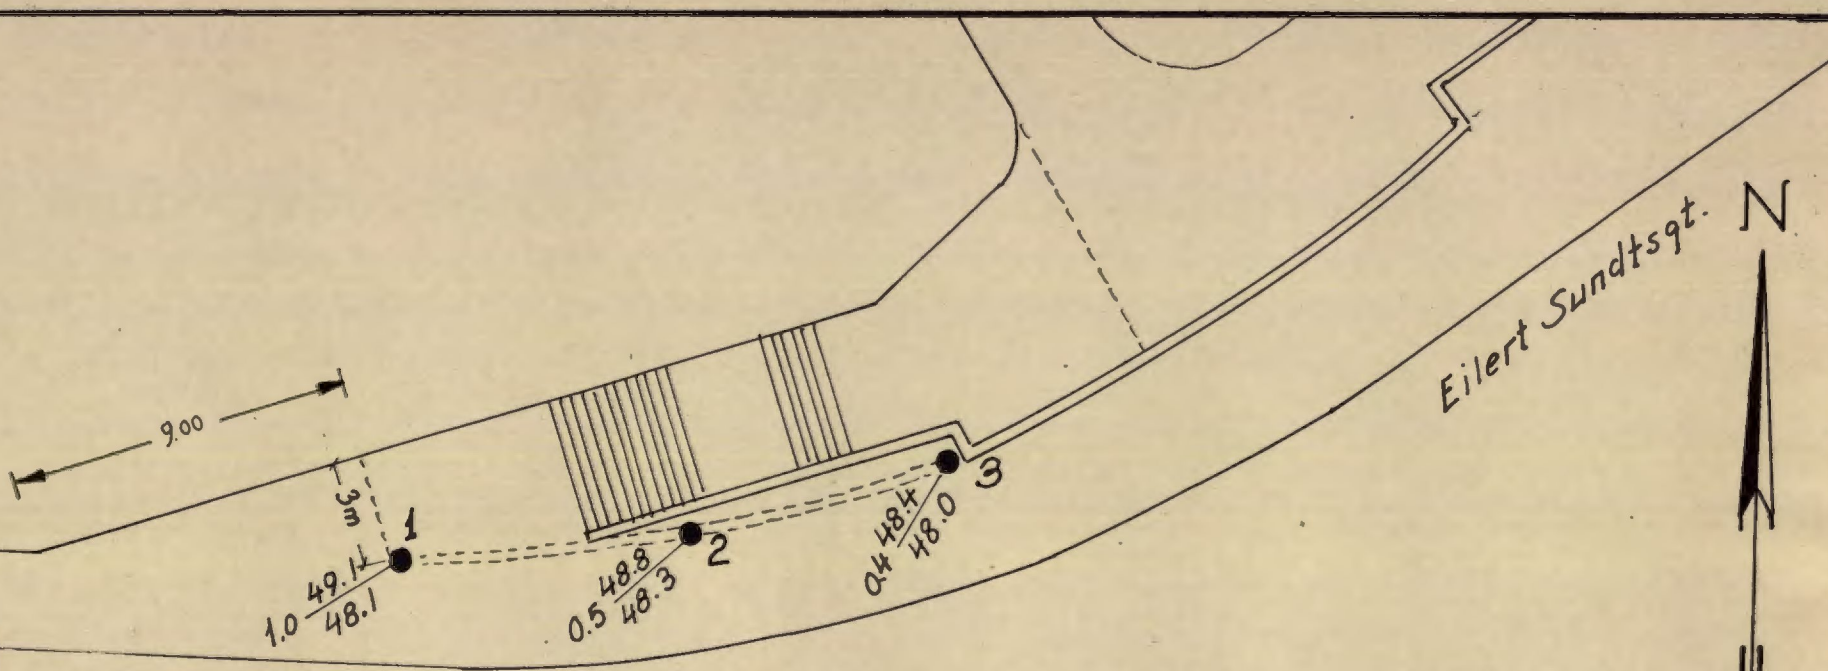

Prof. Dahlsq.

- Terrengkote Boredybde
- Ant. fjellkote
- Gravid hull

TEGNFORKLARING

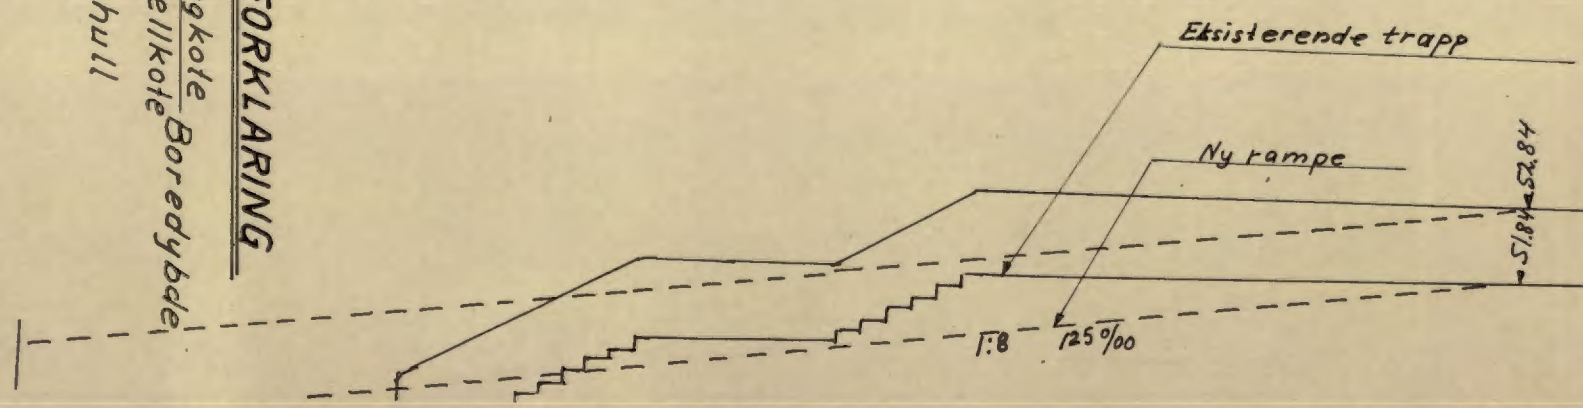

TRAPP I PROF. DAHLS GT.

Situasjons- og Borplan

OSLO KOMMUNE
Geoteknisk konsulent

Målestokk
1:200

R. 784
Bilag 1

Dato Nov. 66

Kart ref. NO A3