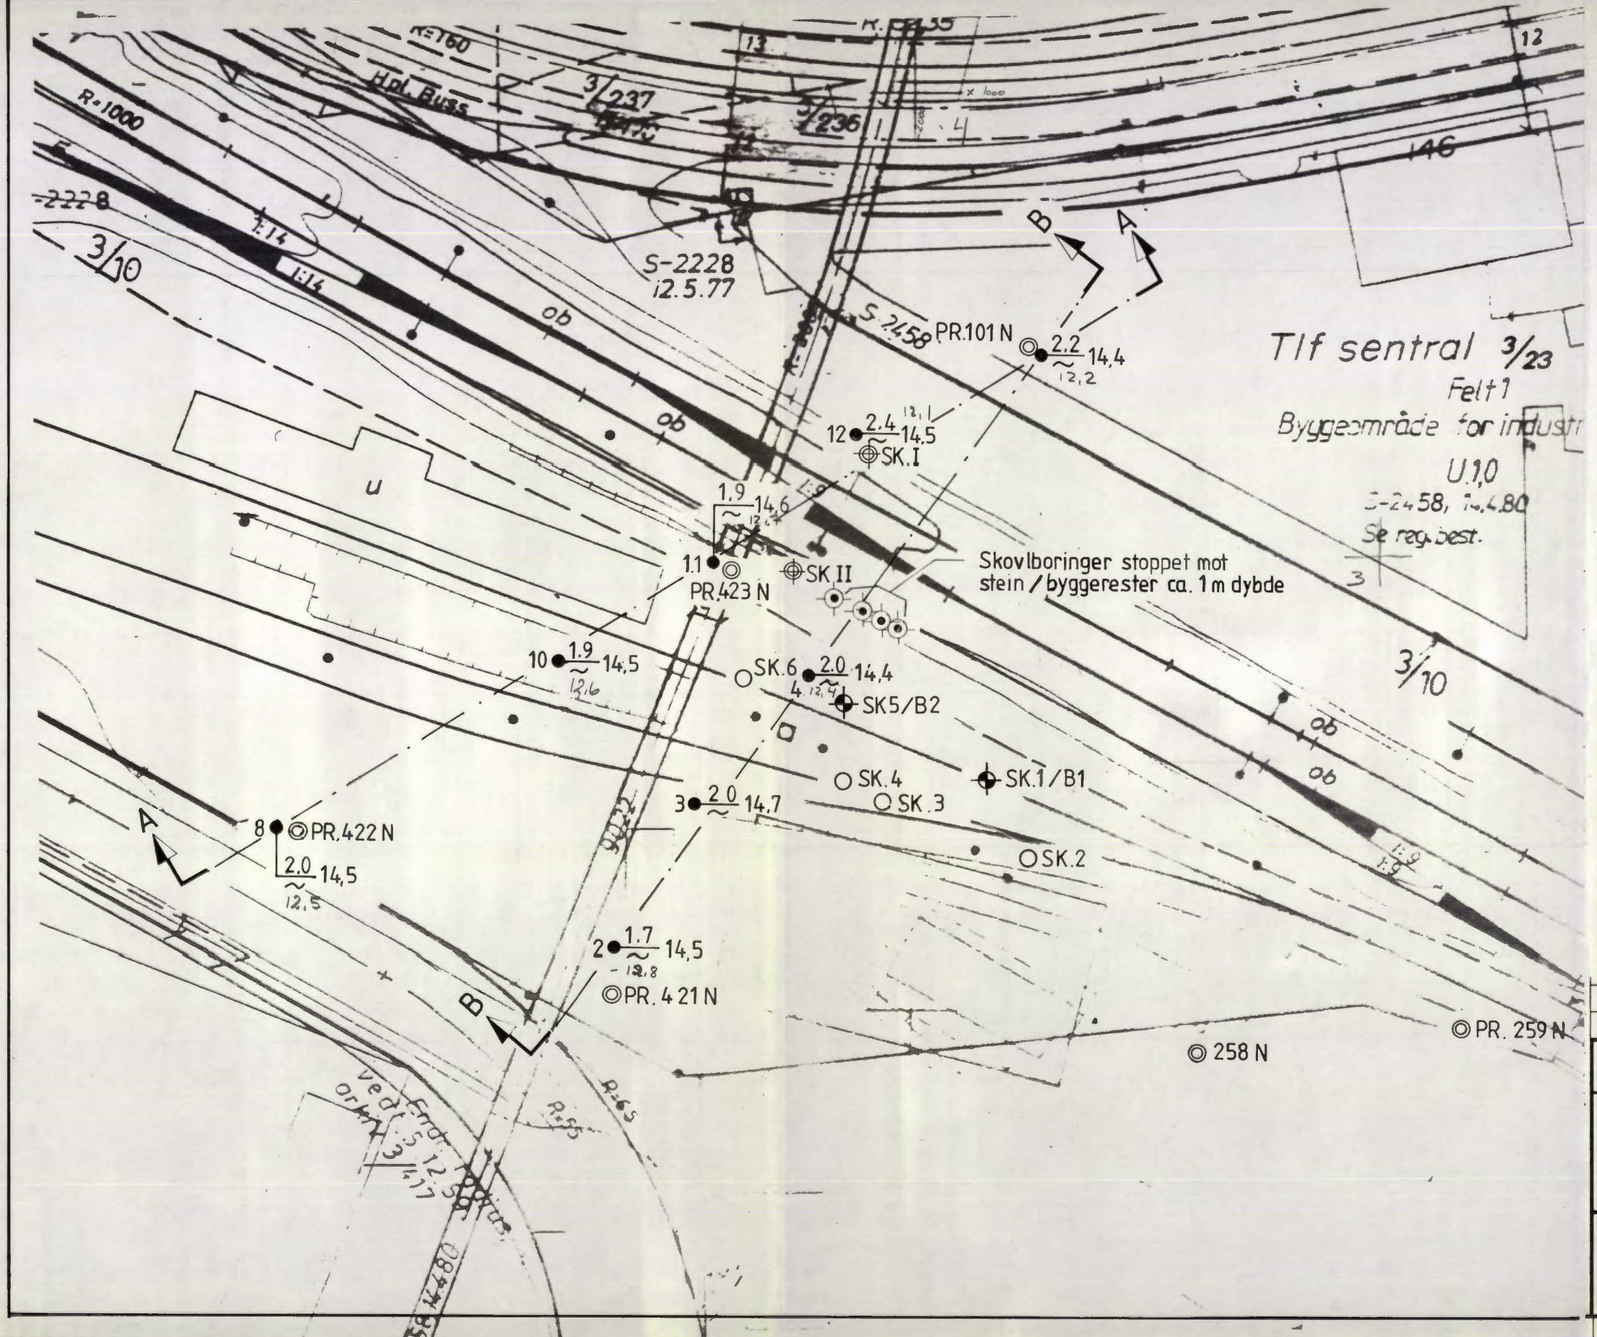

× 1000

Y - 1800

× 850

1850

TEGNFORKLARING:

SK. ○ MILJØTEKNISK GRUNNUNDERSØKELSE SK.1 - 6

B ⊕ GRUNNVANNSBRØNN MILJØT. GR.UND.S. B1 - 2

SK ⊕ GEOTEKNISK GRUNNUNDERSØKELSE SK I - II

● DREIEBORING 2, 3, 4, 6, 8, 10, 11 OG 12

PR ◎ PRØVESERIE 421 N, 422N, 423N, 101 N, 258 N OG 259 N

} TIDLIGERE GRUNNUNDERSØKELSER.

● DREIESONDERING ✡ FJELLKONTROLLBORING ◎ PRØVESERIE + VINGEBORING

○ ENKEL SONDERING ⊕ KJERNEBORING □ PRØVEGROP ⊖ PORETRYKKMÅLING

▼ RAMSONDERING ◊ TRYKKDREIESONDERING ▽ TRYKKSONDERING

BORHULL NR. TERRENG (BUNN) KOTE / ANTATT FJELLKOTE BORET DYBDE + (BORET I FJELL)

BORBOK NR. 11716 LAB. BOK NR.

KARTGRUNNLAG:

UTGANGSPUNKT FOR NIVELLEMENT: MERKE PÅ VEGG, H = 3,00

Noteby 50897

NVC2

REV.	REVISJONEN GJELDER	SIGN.	DATO

BORPLAN

SKØYEN NÆRINGSPARK A/S
UNDERGANG SJØLYST ALLÉ
OSLO

MÅLESTOKK	TEGNET	KONTR.	DATO	ERST. FOR.
1:500	LEK		20. 2. 95	

NOTEBY NORSK TEKNISK BYGGEKONTROLL A/S

OPPDRAG NR.	TEGN. NR.	REV.
50897	1	