


GEOTEAM  
1187  
Odontologisk inst.  
Geitmyrsveien

NO: B41X

1/11/58  
☆

Geitmyrsveien


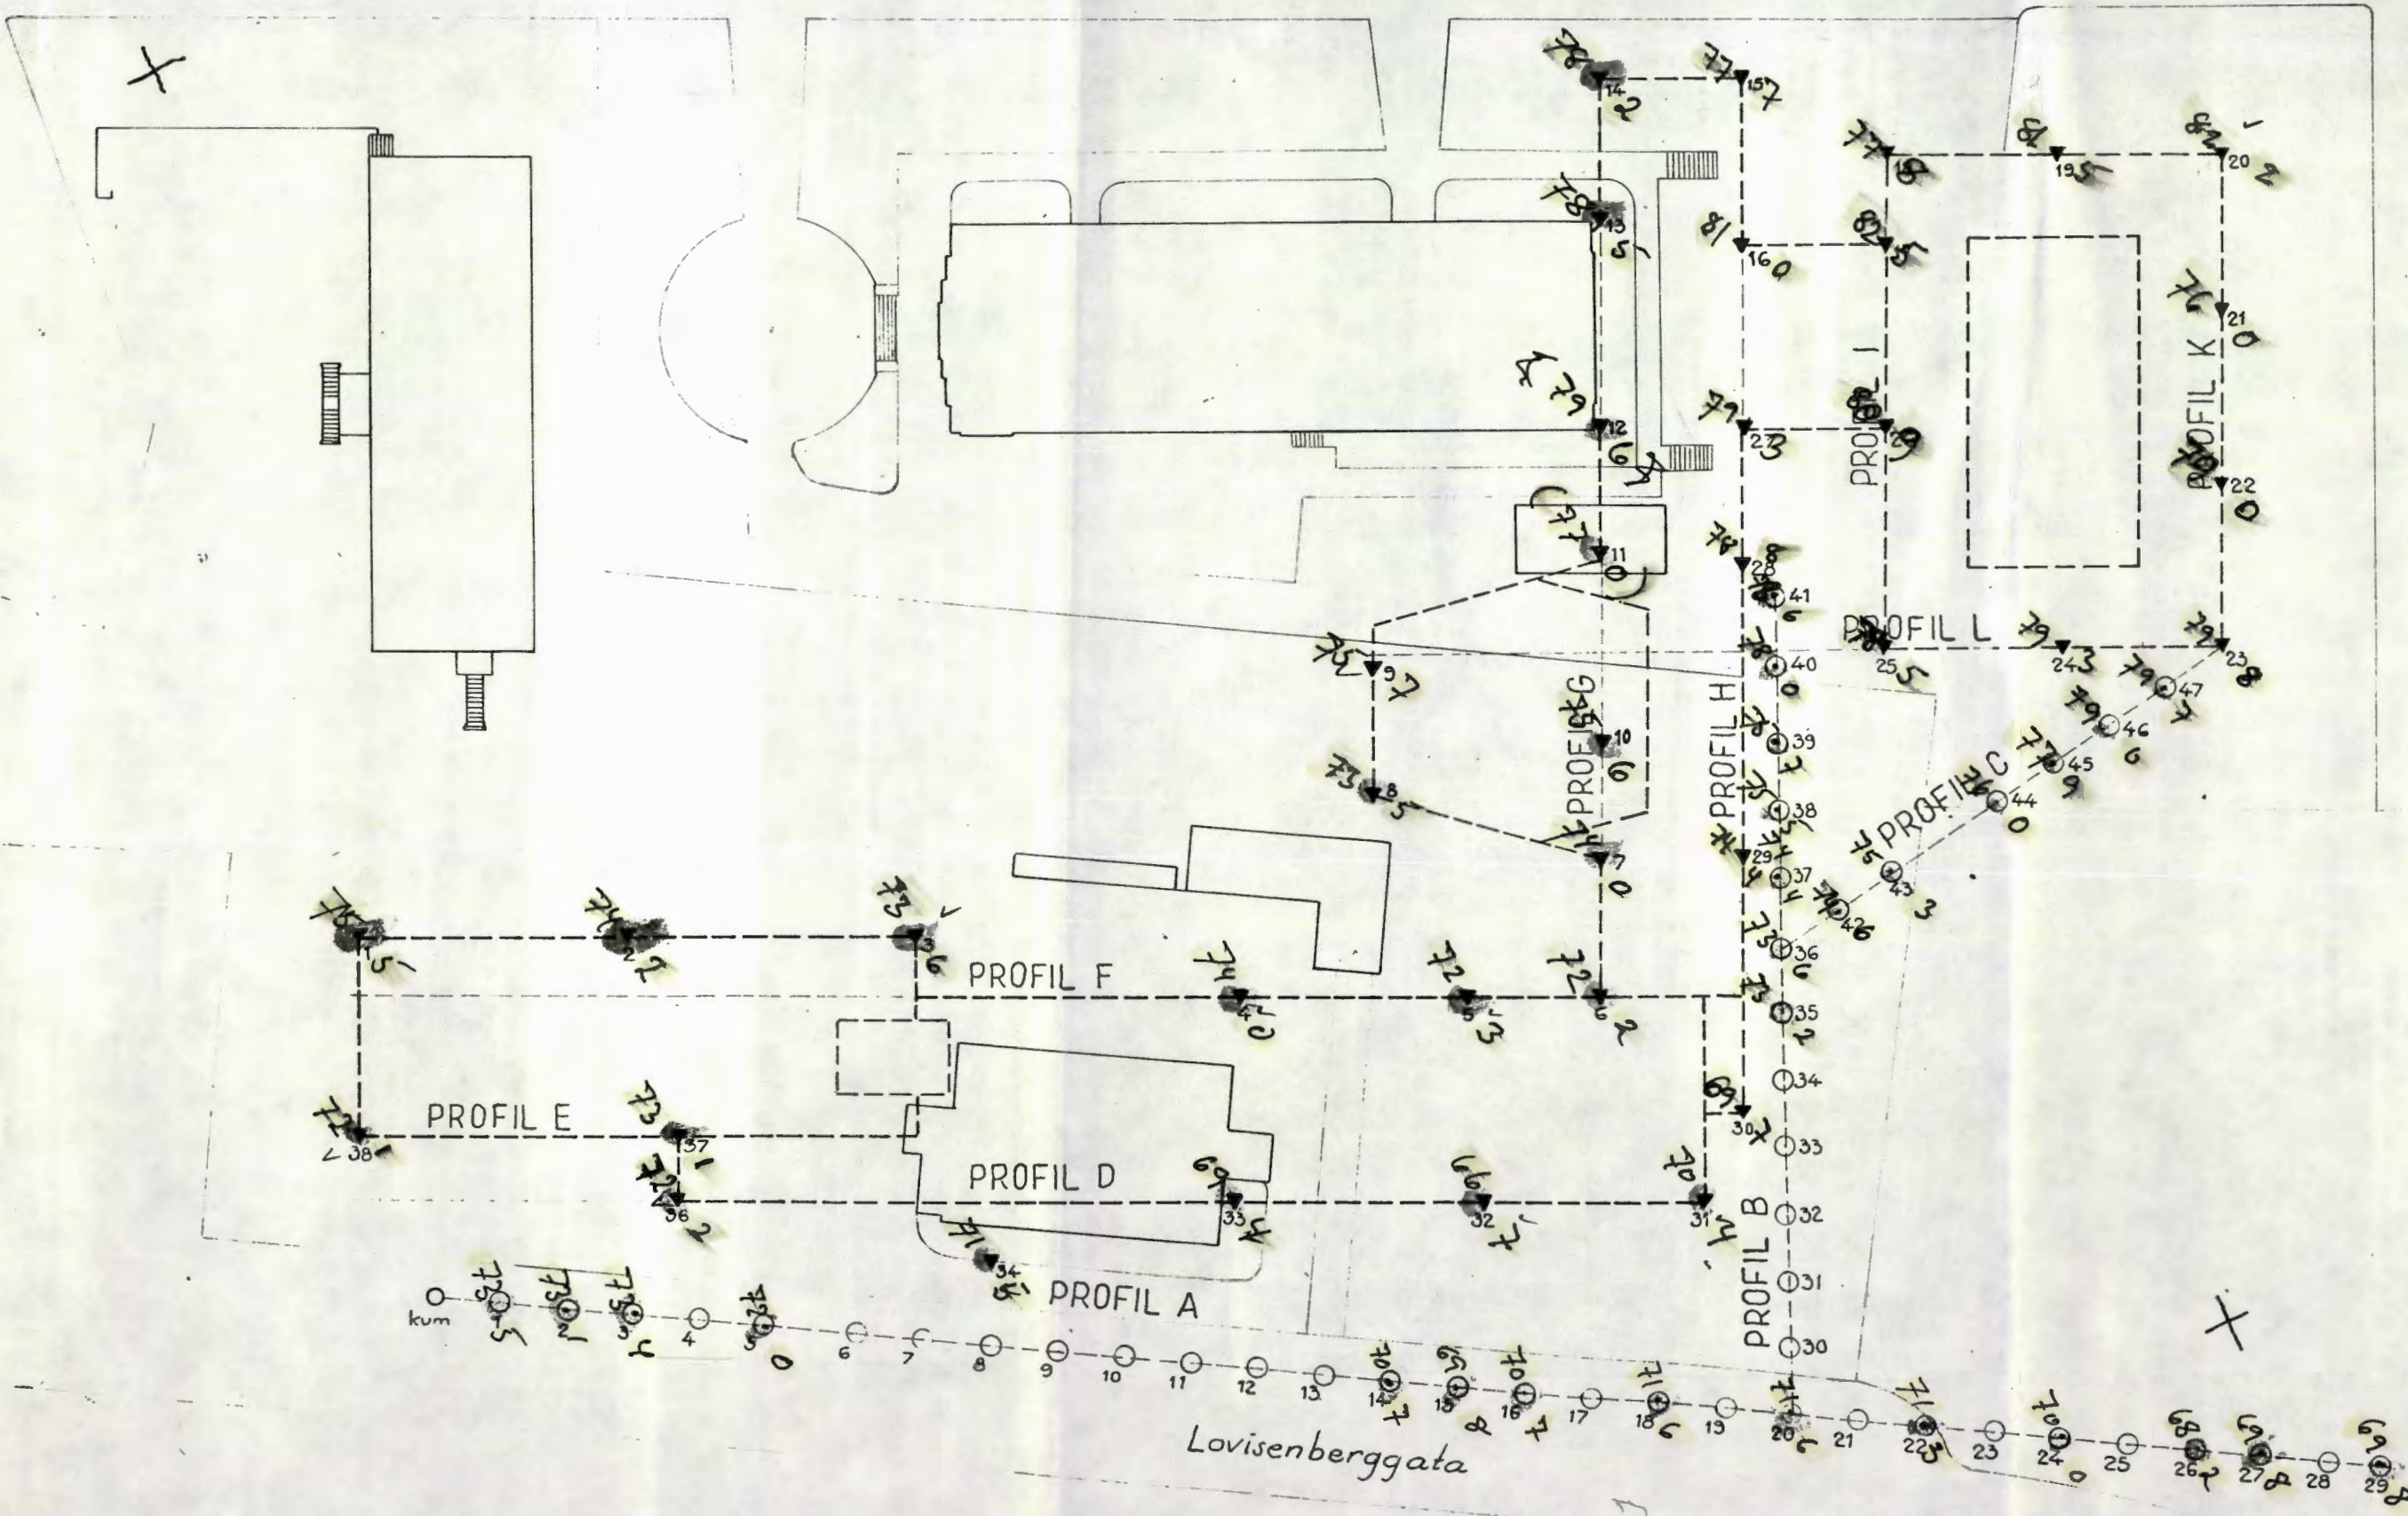


kvm

Lovisenberggata

UNDERS  
KO JULI - 6  
VÅR R  
G  
I

Geitmyrsveien

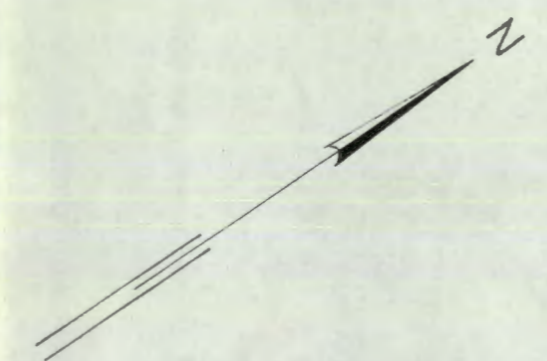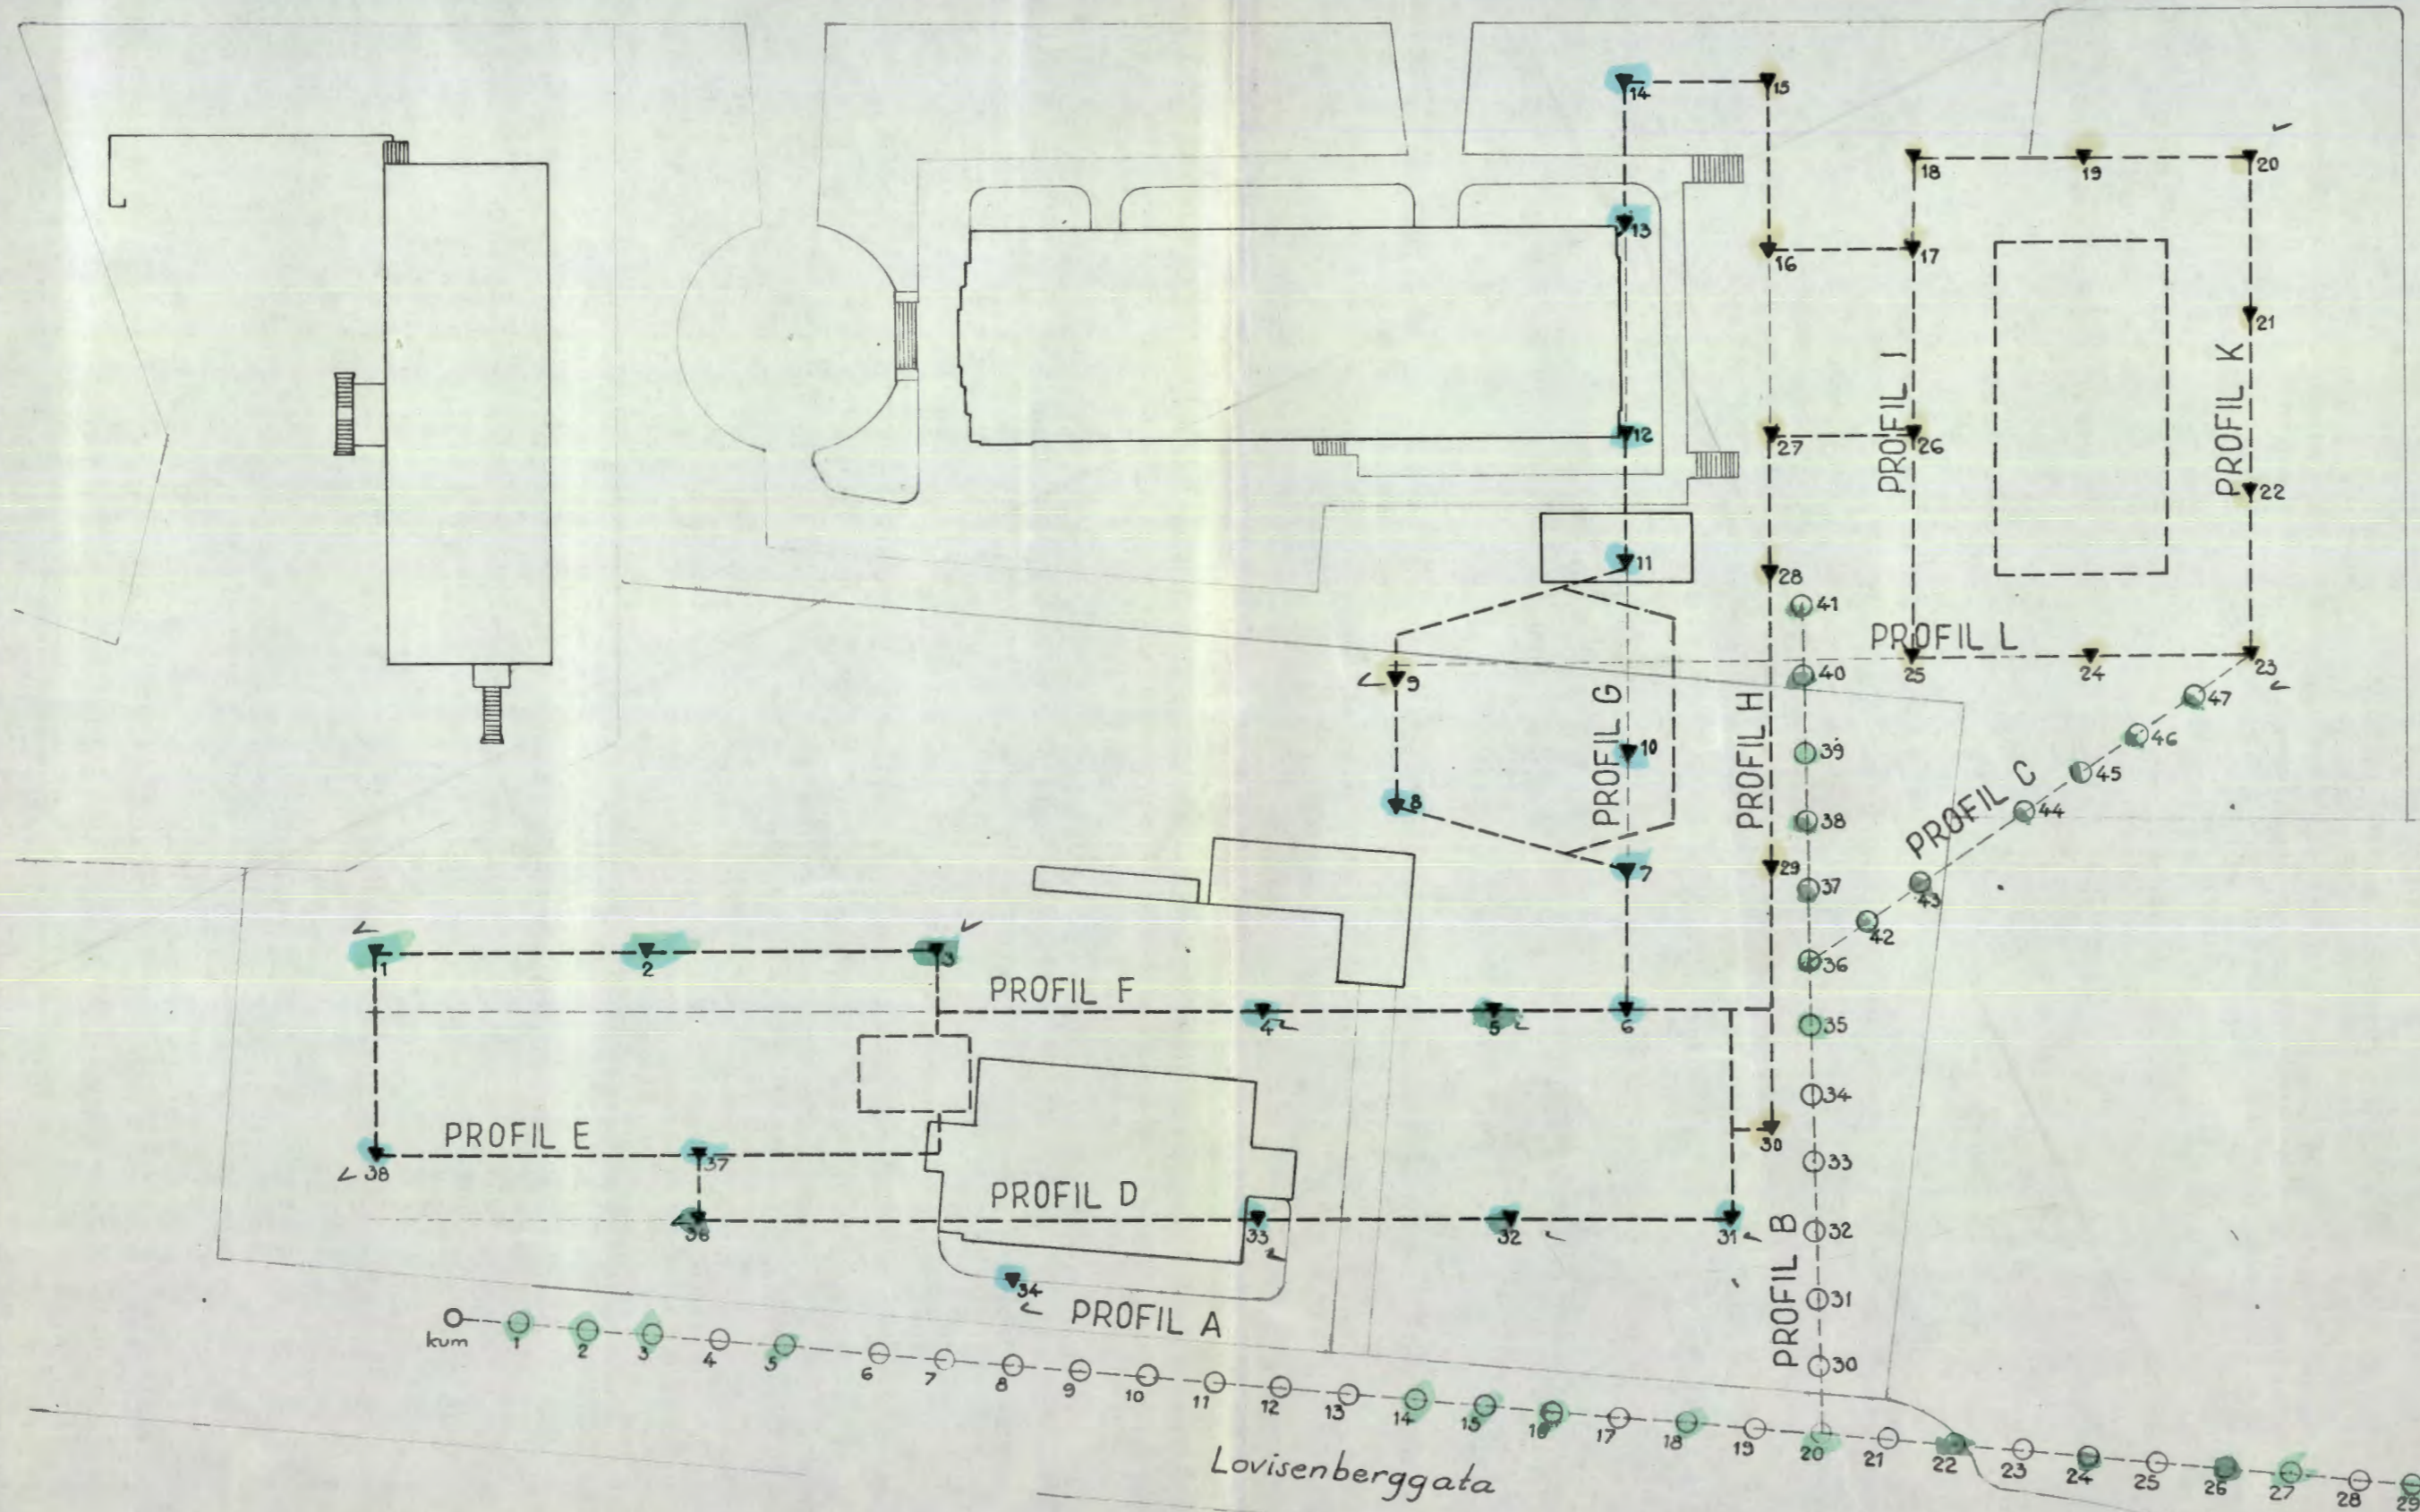

■ - dag 2  
■ - " 3  
■ - " 4

No B4 J


c			
b			
a			
Rev.	Dato	Sign.	
Byggherre: Statens Bygge- og Eiendomsdirektoriat			
Anlegg: Odontologisk Institutt			
Sted: Geitmyrsveien			
SITUASJONPLAN		Målestokk	Målt 5 m. NOV/DES -65
		1:500	Beregn. Tegn. A.B. 30 des -65
A/S SIVILINGENIØR O. KJØLSETH		Tegn. nr. G-1187-1	
KIRKEVN. 71 - HASLUM - TLF. 53 15 80			

UNDERSØKT  
 KO JULI -65  
 VÅR RAPPORT  
 G-109B  
 I


kum 1 2 3 4 5 6 7 8 9 10 11 12 13 14 15 16 17 18 19 20 21 22 23 24 25 26 27 28 29

Lovisenberggata


PROFIL A

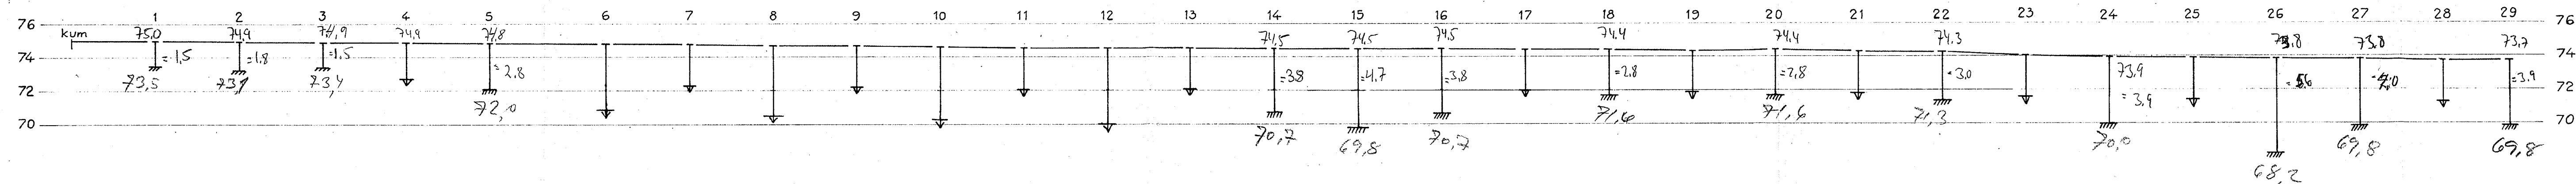





PROFIL B

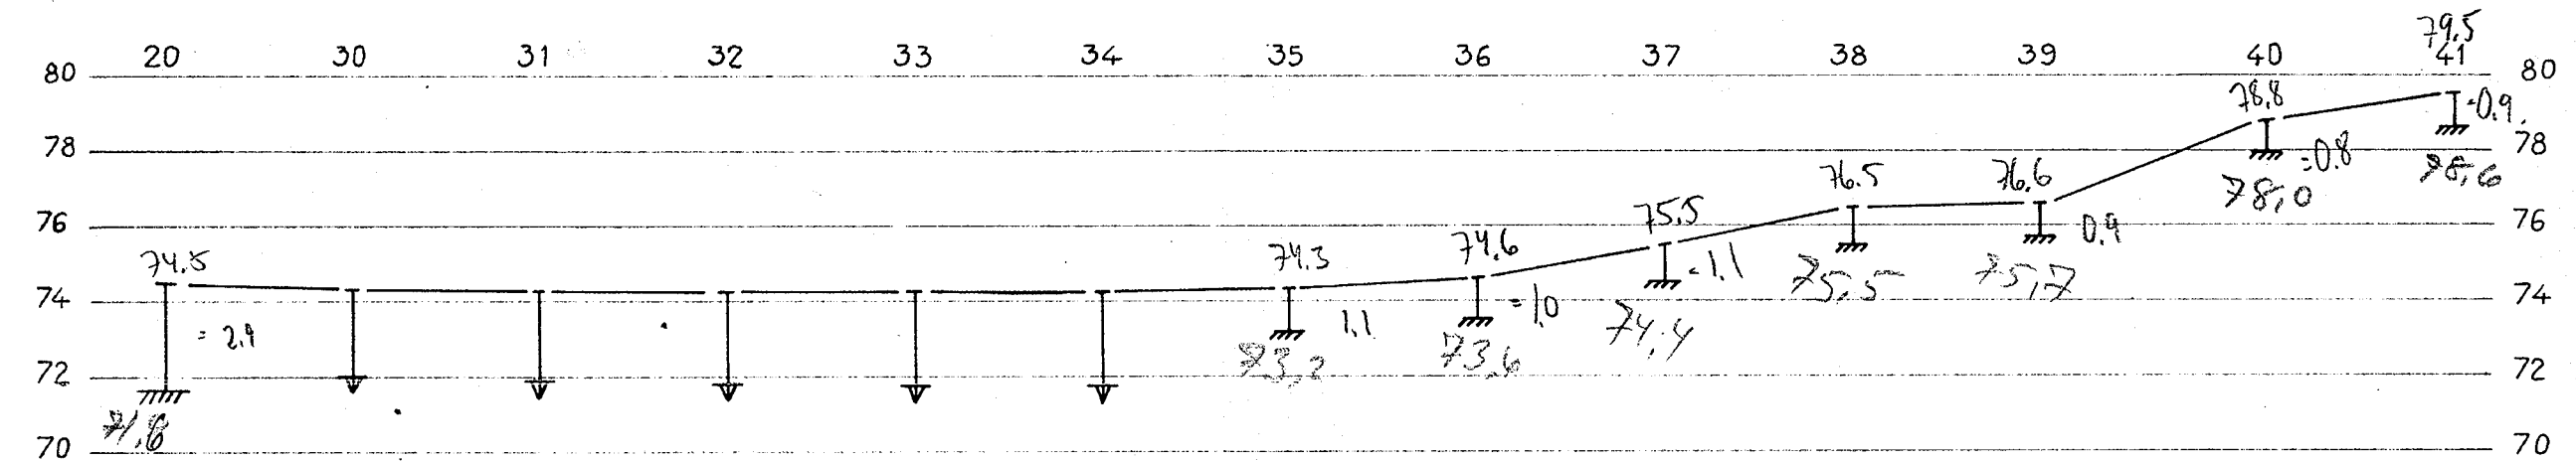

PROFIL C

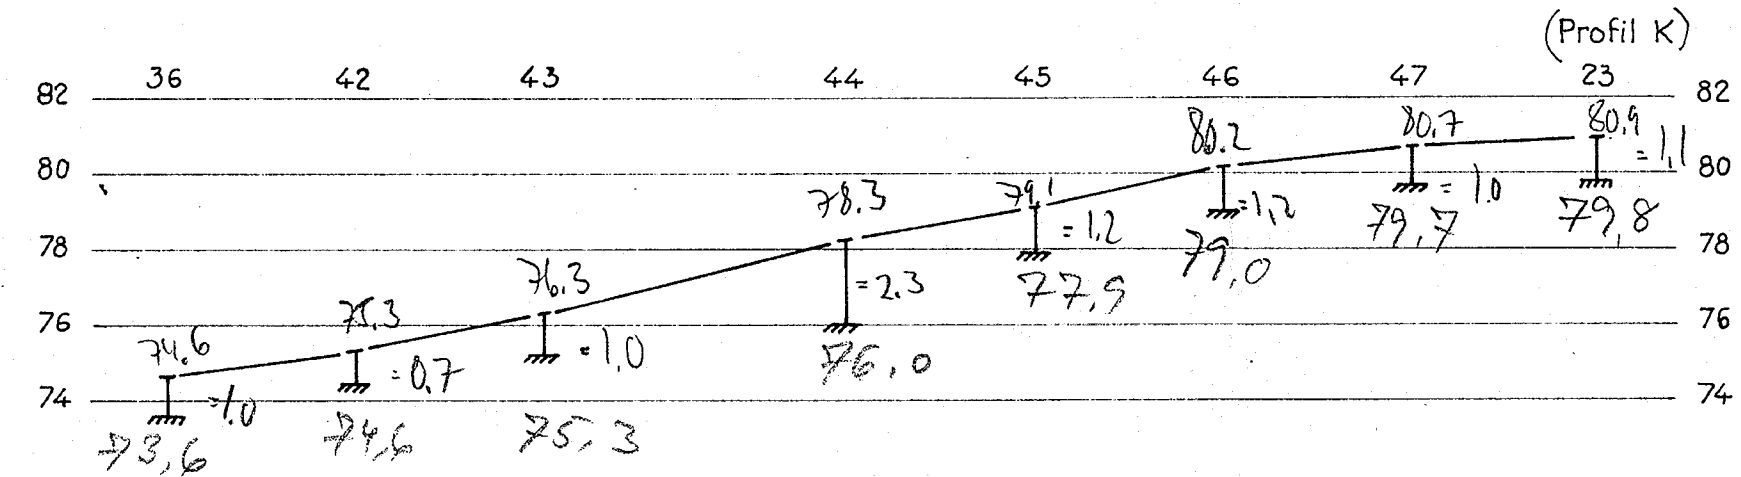


c			
b			
a	24 jan.-65	G.D.	Supplerende boringer i pkt. 5, 6, 8, 10, 12, 14, 15, 16.
Rev.	Date	Sign.	18, 20, 22, 24, 26, 27 og 29
Byggherre: Statens Bygge- og Eiendomsdirektoriat			
Anlegg: Odontologisk Institutt			
Sted: Geitmyrsveien			
PROFILER A, B OG C		Målestokk 1:200	Målt S.m. Beregn. Tegn. A.B. Kfr.
A/S SIVILINGENIØR O. KJØLSETH KIRKEVN. 71 - HASLUM - TLF. 53 15 80		Tegn. nr. G-1187-2	

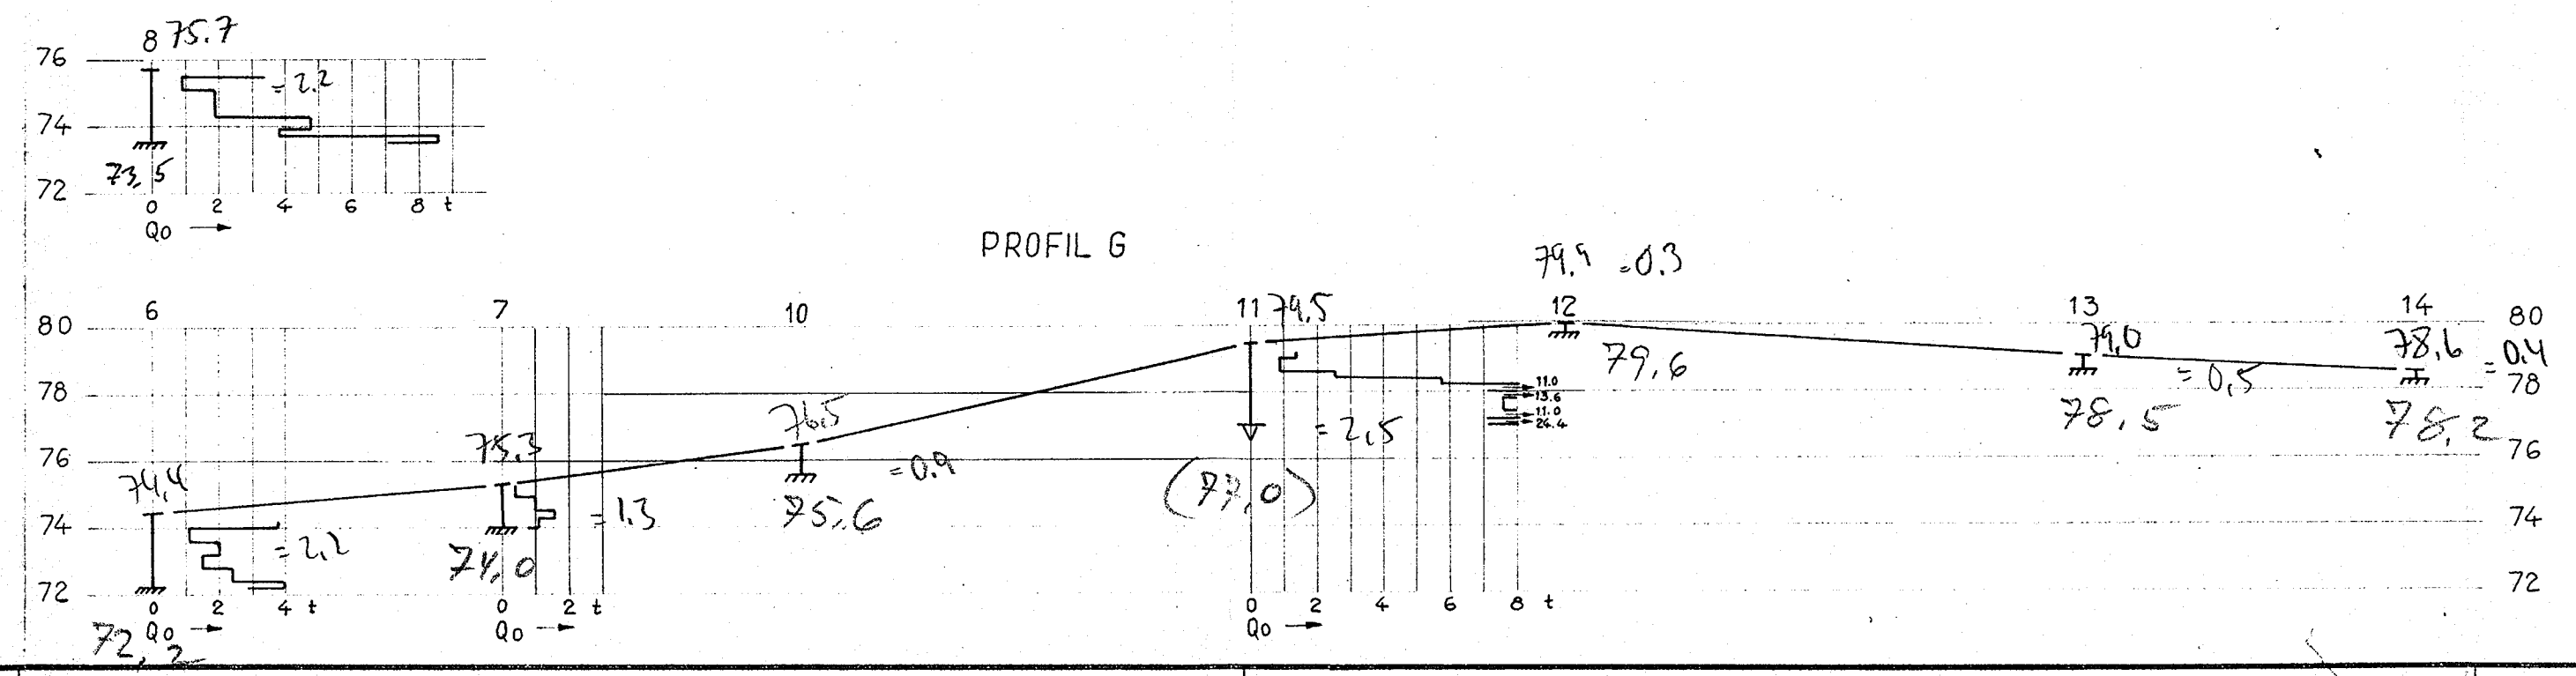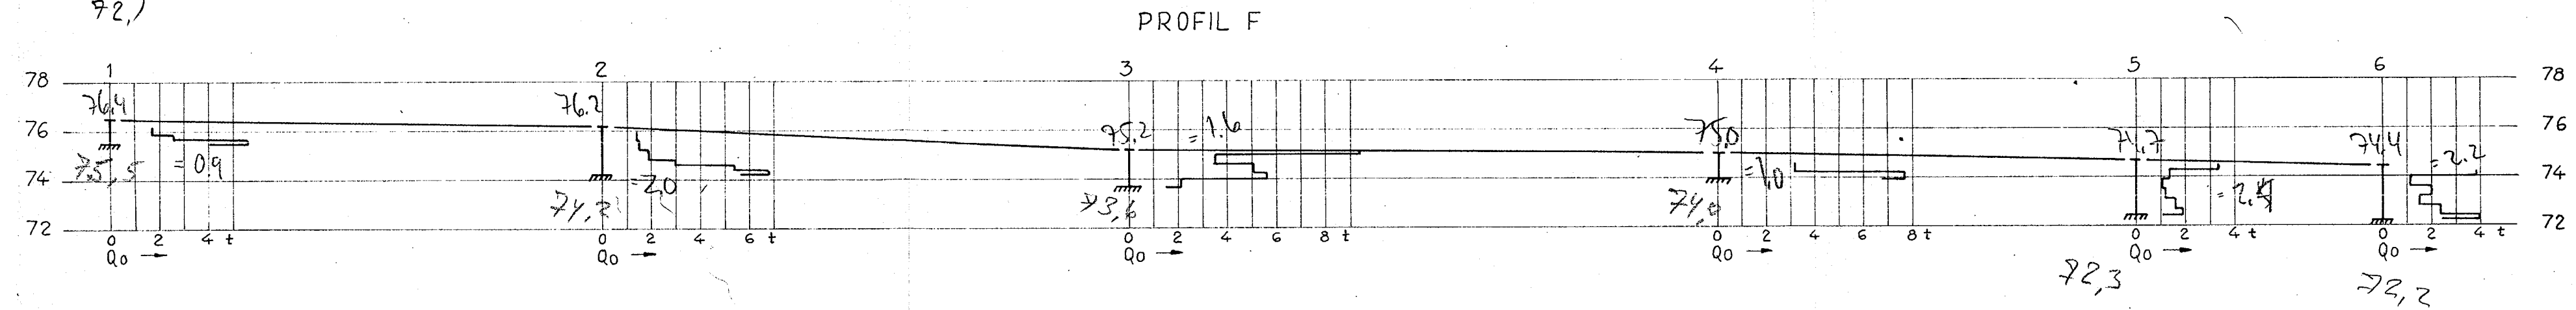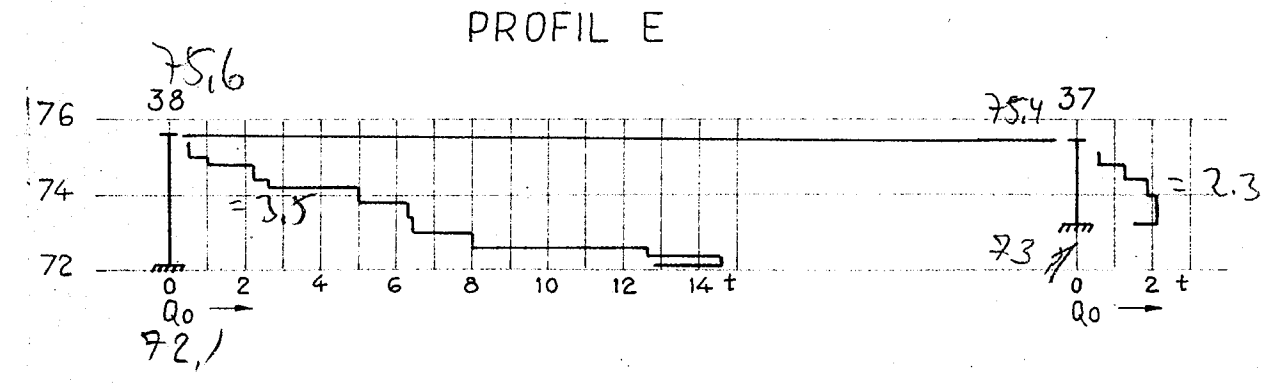
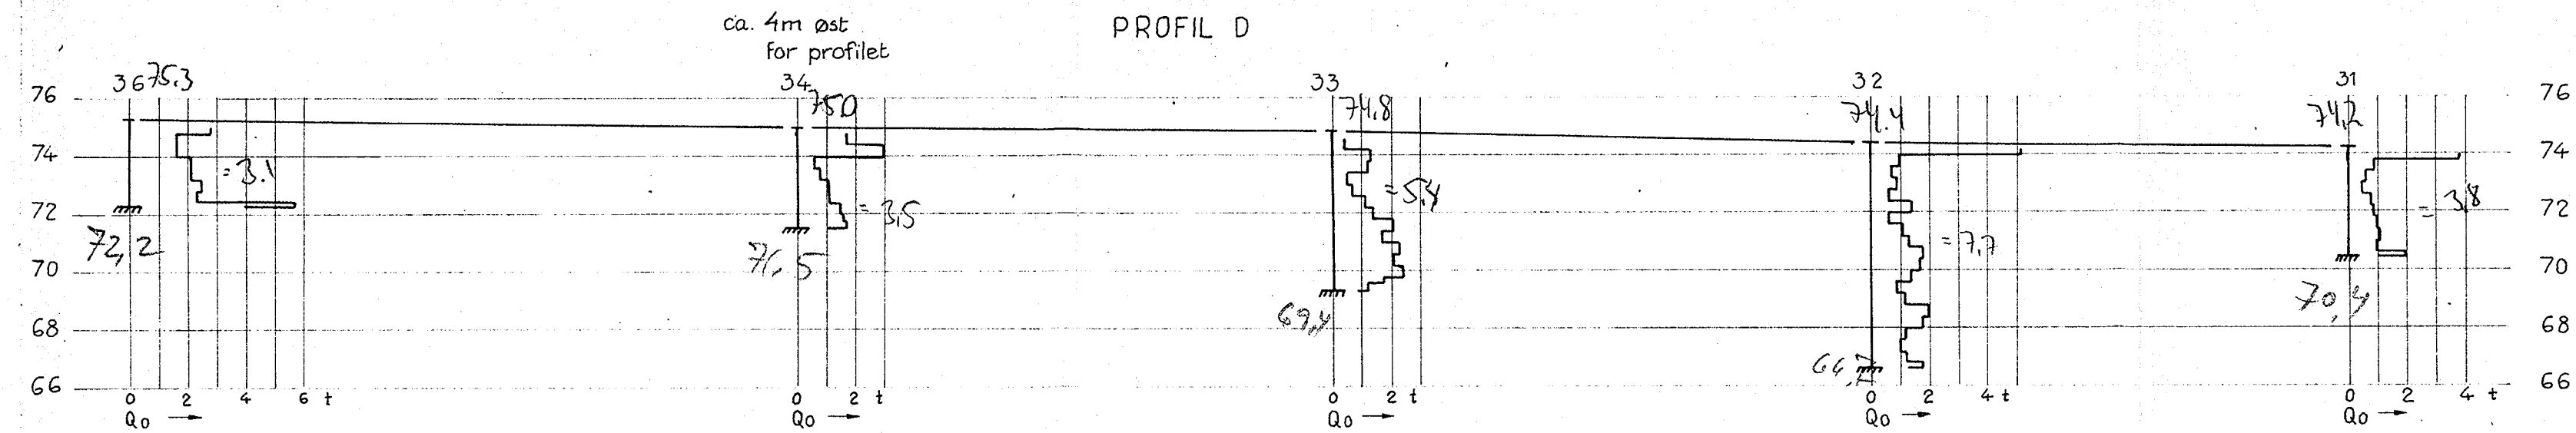


c			
b			
a			
Rev.	Dato	Sign.	
Byggherre: Statens Bygge- og Eiendomsdirektoriat			
Anlegg: Odontologisk Institutt			
Sted: Geitmyrsveien			
PROFILER D, E, F og G		Målestokk 1:200	Målt S.M. Beregn. Tegn. A.B. Kfr.
A/S SIVILINGENIØR O. KJØLSETH KIRKEVN. 71 - HASLUM - TLF. 53 15 80		Tegn. nr. G - 1187 - 3	


PROFIL H

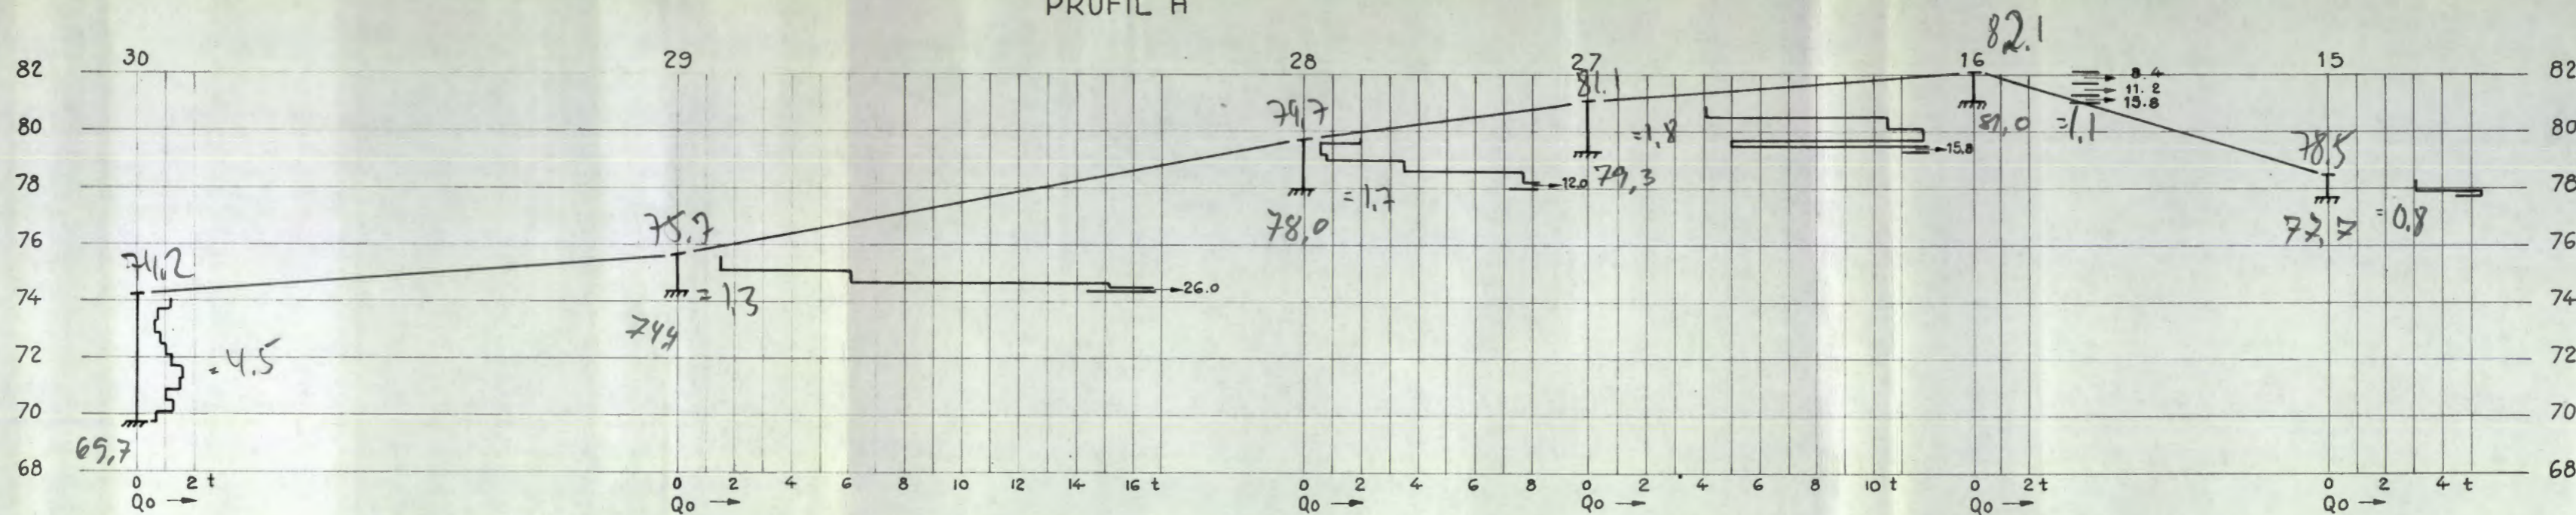


PROFIL I

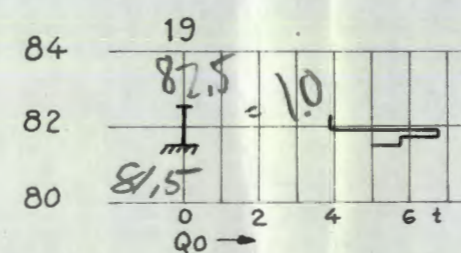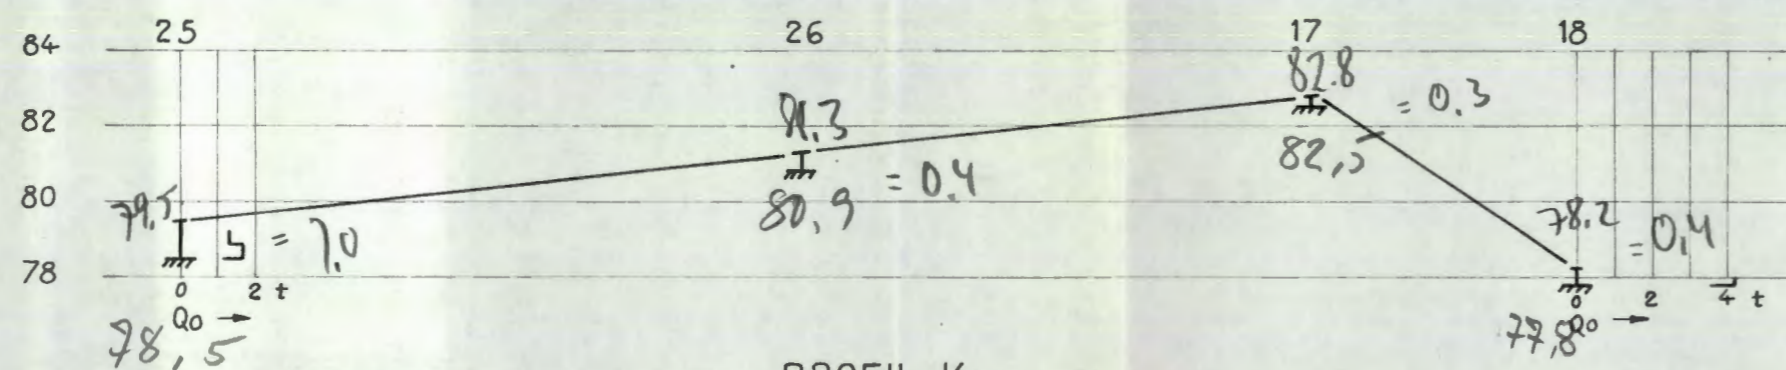

PROFIL K

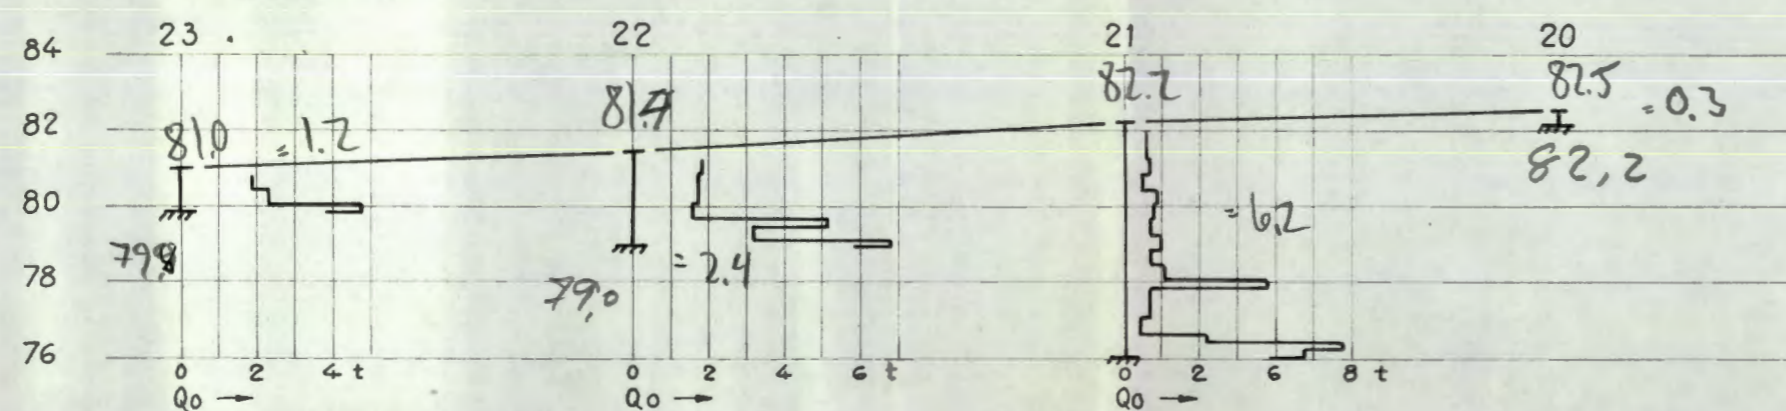

PROFIL L

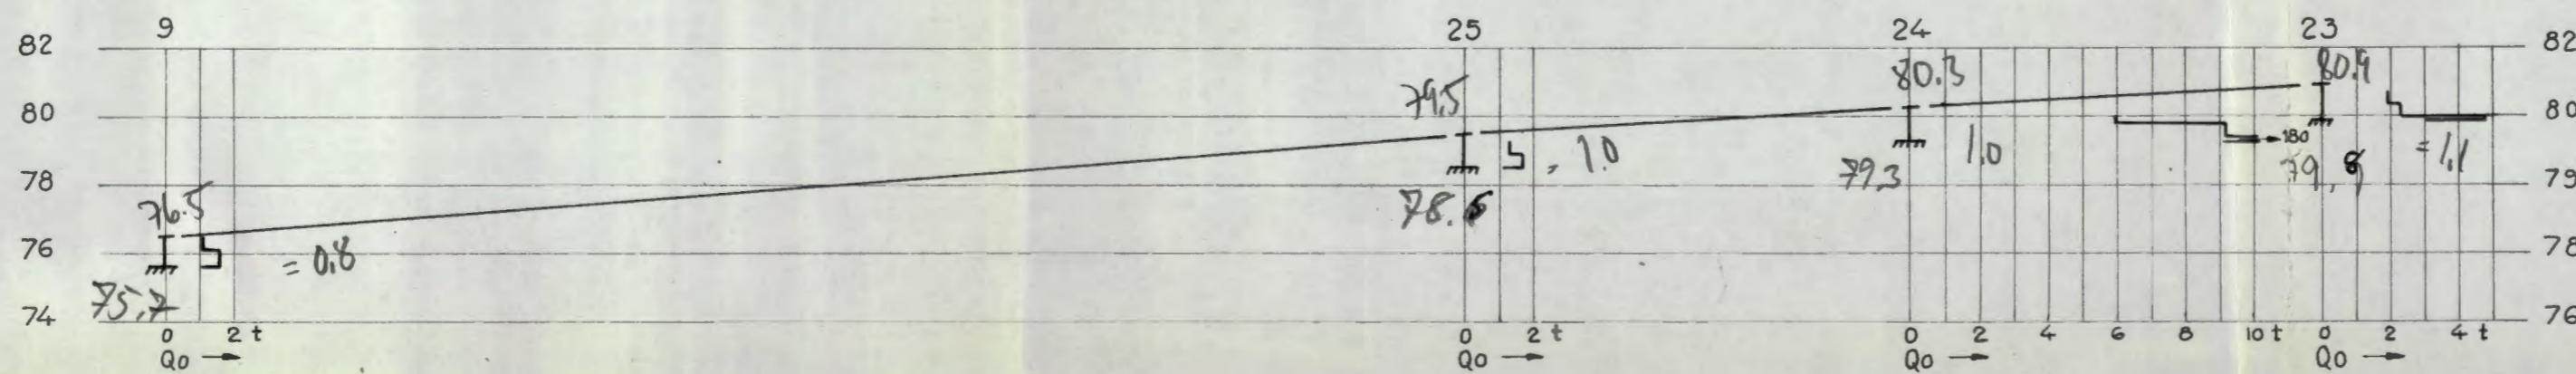

c			
b			
a			
Rev.	Dato	Sign.	
Byggherre: Statens Bygge- og Eiendomsdirektoriat			
Anlegg: Odontologisk Institutt			
Sted: Geitmyrsveien			
PROFILER H, I, K OG L		Målestokk 1:200	Målt S.M. Beregn. Tegn. A.B Kfr.
A/S SIVILINGENIØR O. KJØLSETH		Tegn. nr. G-1187-4	
KIRKEVN. 71 - HASLUM - TLF. 53 15 80			